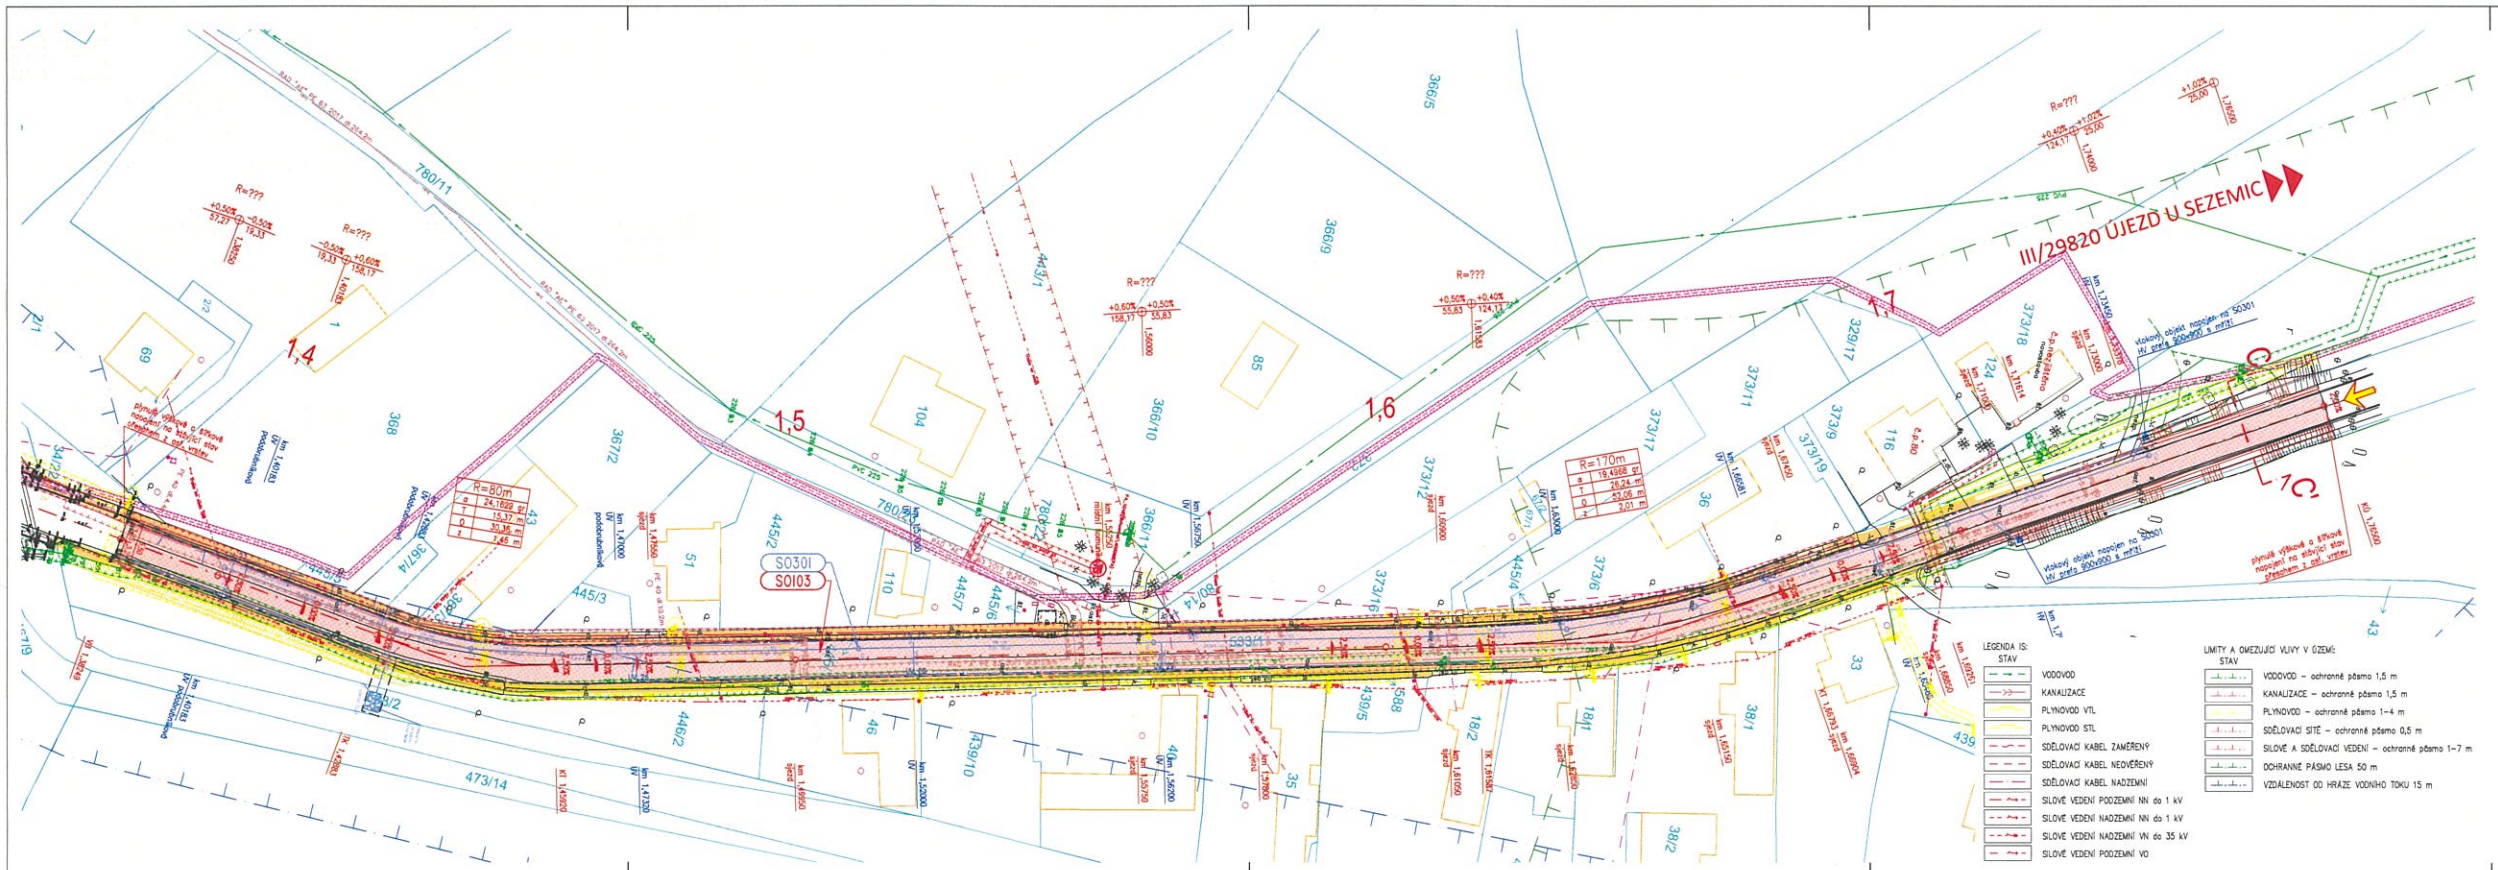

2 3

S-JTSK Výškový systém B.p.v.

PROJEKTANT	VYPRACOVAL	KONTROLOVAL	ZPRACOVATEL
Ing. Michal Švarc	Ing. Michal Švarc	Ing. František Haburaj, Ph.D.	DSP a.s.

INVESTOR: Správa a údržba silnic Pardubického kraje, Doubravice 98, 533 54 Pardubice

KRAJ/OBEC: Pardubický kraj / Bohumileč

STAVBA: REKONSTRUKCE SILNIC III/29820 A III/29815 BOHUMILEČ

STAVEBNÍ OBJEKT:

ČÍSLO ZAKÁZKY:

FORMÁTY: 5 x A4

DATUM: 07.2021

STUPEŇ: DUSP

PARÉ:

MĚŘÍTKO: 1:500

NÁZEV PŘÍLOHY: KOORDINAČNÍ SITUAČNÍ VÝKRES

ČÁST: C

PŘÍL. Č.: 3.3

ZNAMENKA SLOUŽÍ ZÁROVEŇ JAKO ČÍSLA OBJEKTŮ

MÁ ÚČET K Č.J. 122343/2022
Magistrát města Pardubic
odbor životního prostředí
oddělení ochrany přírody
Štrossova 44, 530 21 Pardubice
24 -10- 2022