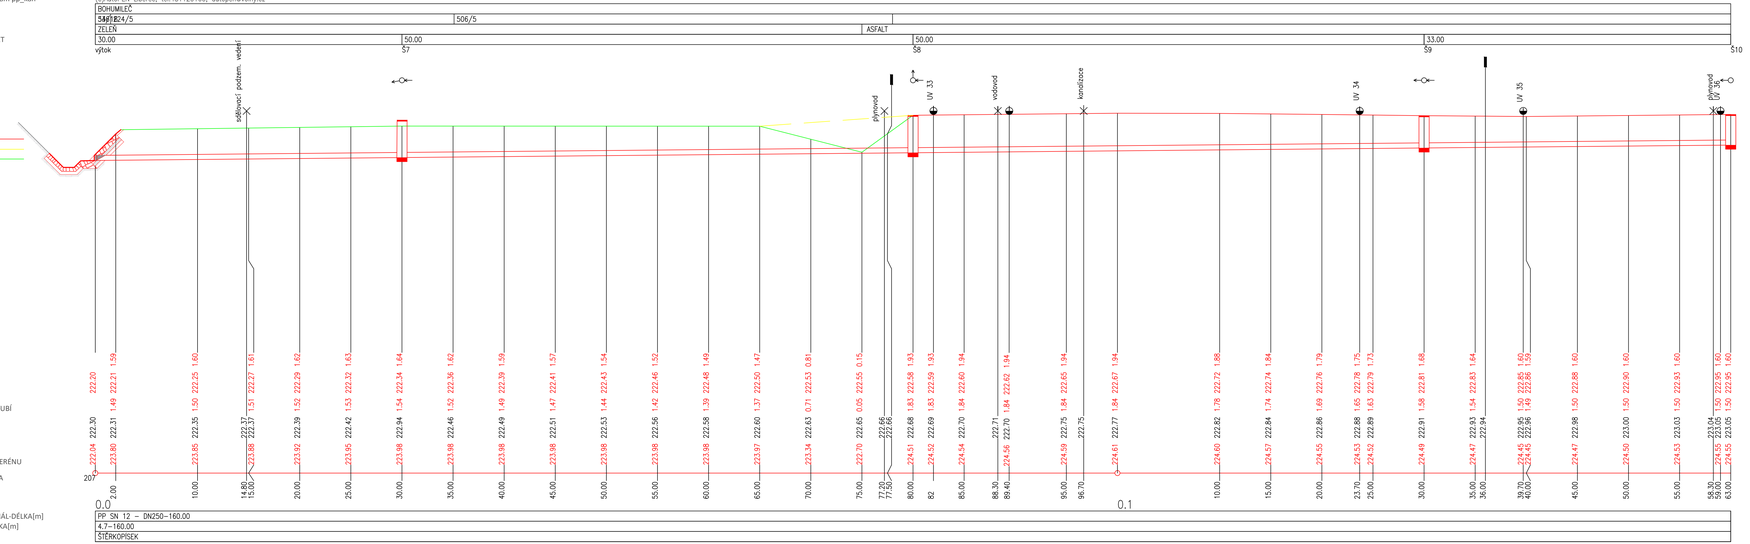

Souřadný systém: JTSK
Výškový systém: B.p.v.

DSP a.s.

Zodpovědný projektant	Vypracovala	Technická kontrola
Ing. Kamil Urbánek	Ing. Lucie Vítková	Ing. František Haburaj, Ph. D.
		Ing. Michal Švarc
Kraj: Pardubický kraj	Obec s rozšířenou působností: Pardubice	
Stavebník: Správa a údržba silnic Pardubického kraje, Doubravice 98, 533 53 Pardubice		

KOMPLEX CR

REKONSTRUKCE SILNIC III/29820 A III/29815
BOHUMILEČ
SO 301 DEŠŤOVÁ KANALIZACE

PODÉLNÝ PROFIL - STOKA A2

Stupeň	DSP
Datum	Listopad 2021
Zakázkové číslo	2021-235 (CPLX)
Formát	6 A4
Měřítko:	1:200/100
Číslo přílohy:	D.2.4-2