


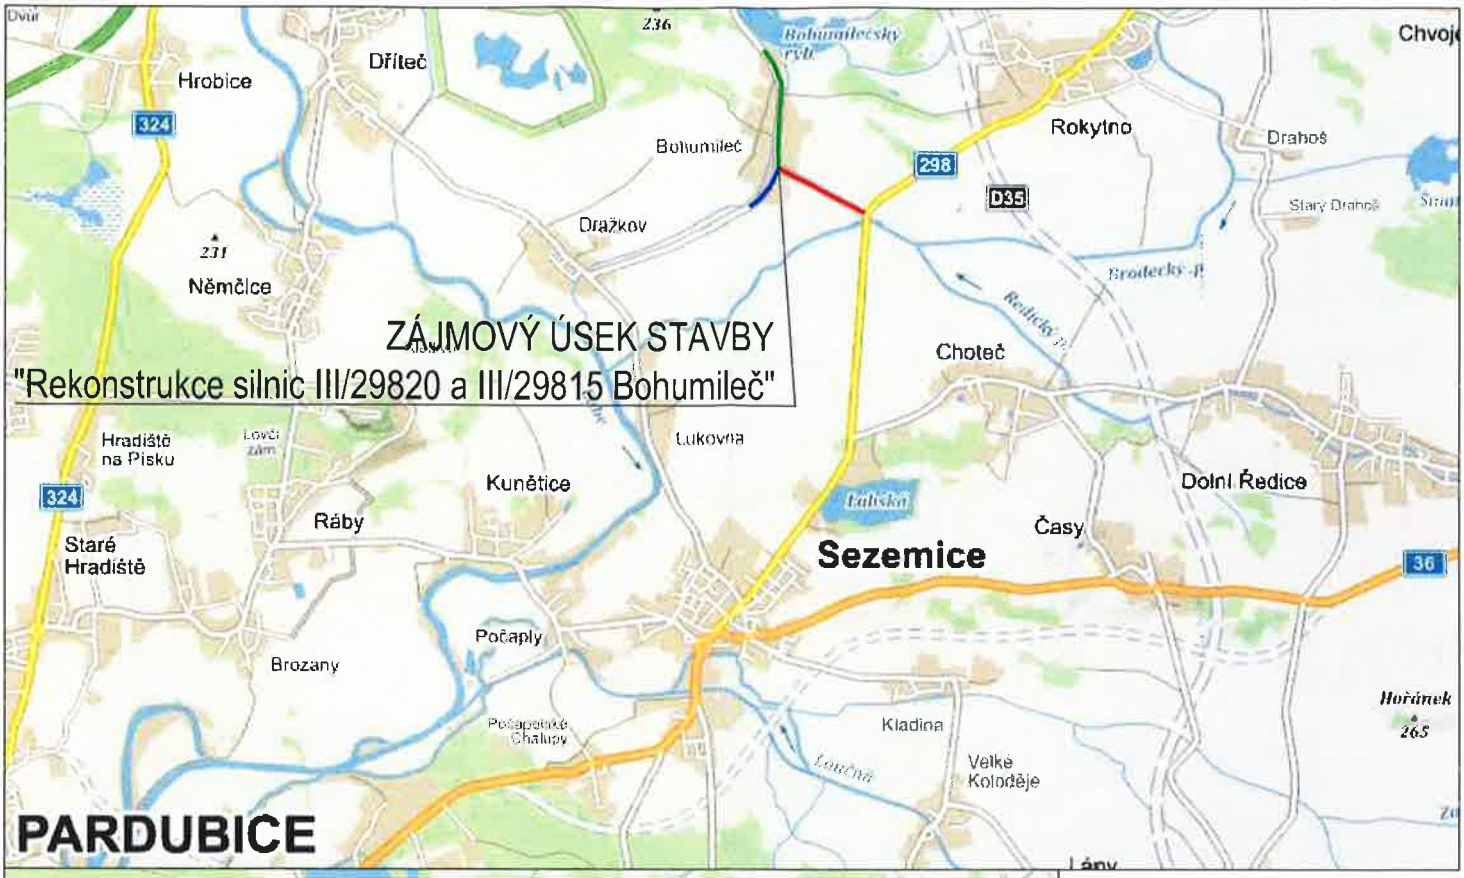


MO SEKCE MAJETKOVÁ
zastoupená Bc. Martinem SEDLÁKEM
OdOÚZ / OOÚZSOD
V zájmovém prostoru dle přiložené dokumentace neeviduje OdOÚZ inženýrské sítě nebo zařízení AČR. Toto stanovisko platí po dobu jednoho roku, ale není souhlasem pro potřeby územního řízení nebo stavebního povolení.
Sp.zn. MO 1441/2022 - MOZ - OOZ - ZÚ
dne: 08-11-2022

S-JTSK

Výškový systém B.p.v.

| PROJEKTANT: | VYPRACOVAL: | KONTROLOVAL: | ZPRACOVATEL: |
|---|---|---|---|
| Ing. Michal Švarc | Ing. Michal Švarc | Ing. František Haburaj, Ph.D. | DSP a.s. |

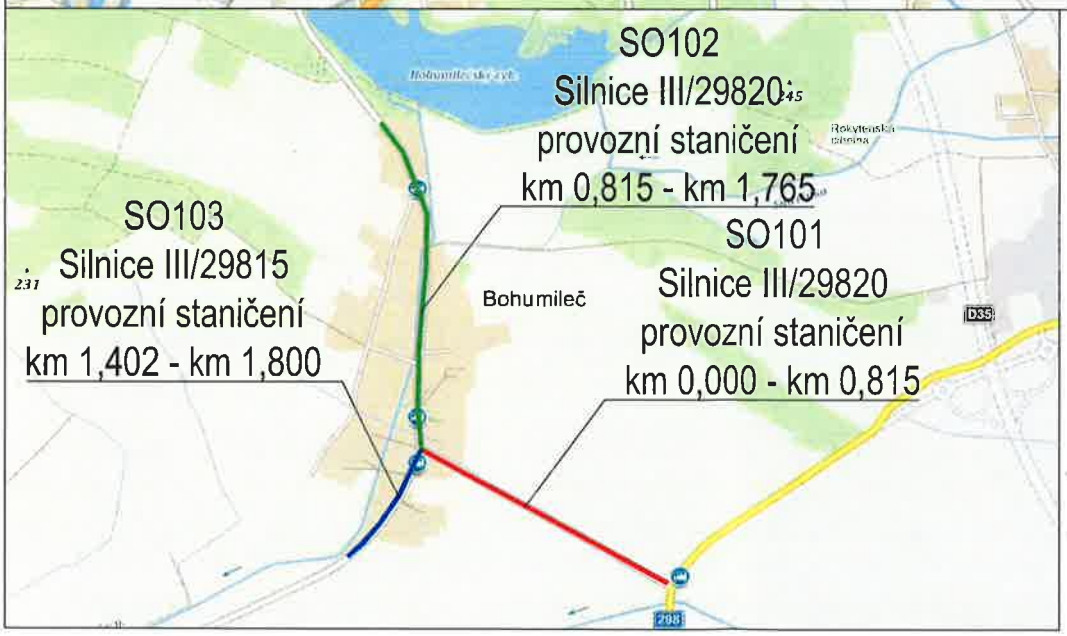INVESTOR: Správa a údržba silnic Pardubického kraje, Doubravice 98, 533 53 Pardubice

KRAJ/OBEC: Pardubický kraj / Bohumileč

STAVBA:
REKONSTRUKCE SILNIC III/29820 A III/29815 BOHUMILEČ

STAVEBNÍ OBJEKT:

| ČÍSLO ZAKÁZKY: | FORMÁTY: 1 x A4 |
|---|---|
| DATUM: 07.2021 | PARÉ: |
| STUPEŇ: DÚSP | |
| MĚŘÍTKO: 1:5000 | |

| NÁZEV PŘÍLOHY: | ČÁST: | PŘÍL. Č.: |
|---|---|---|
| SITUAČNÍ VÝKRES ŠIRŠÍCH VZTAHŮ | C | 1 |

DOKUMENTACI LZE UŽÍVAT POUZE VE SMYSLU PŘÍSLUŠNÉ SMLOUVY O DÍLO. VÝKRES, ČI JEHO ČÁST, MŮŽE BÝT KOPÍROVÁN, NEBO JINÝM ZPŮSOBEM ROZŠIŘOVÁN, POUZE PO PŘEDCHOZÍM SOUHLASU ZPRACOVATELE.