




VZOROVÝ PŘÍČNÝ ŘEZ 1 – ÚSEK 2
OSTŘEŠANY – OBOUSTRANNÉ UKOTVENÍ KONSTRUKCE
SILNICE DO SILNIČNÍ OBRUBY

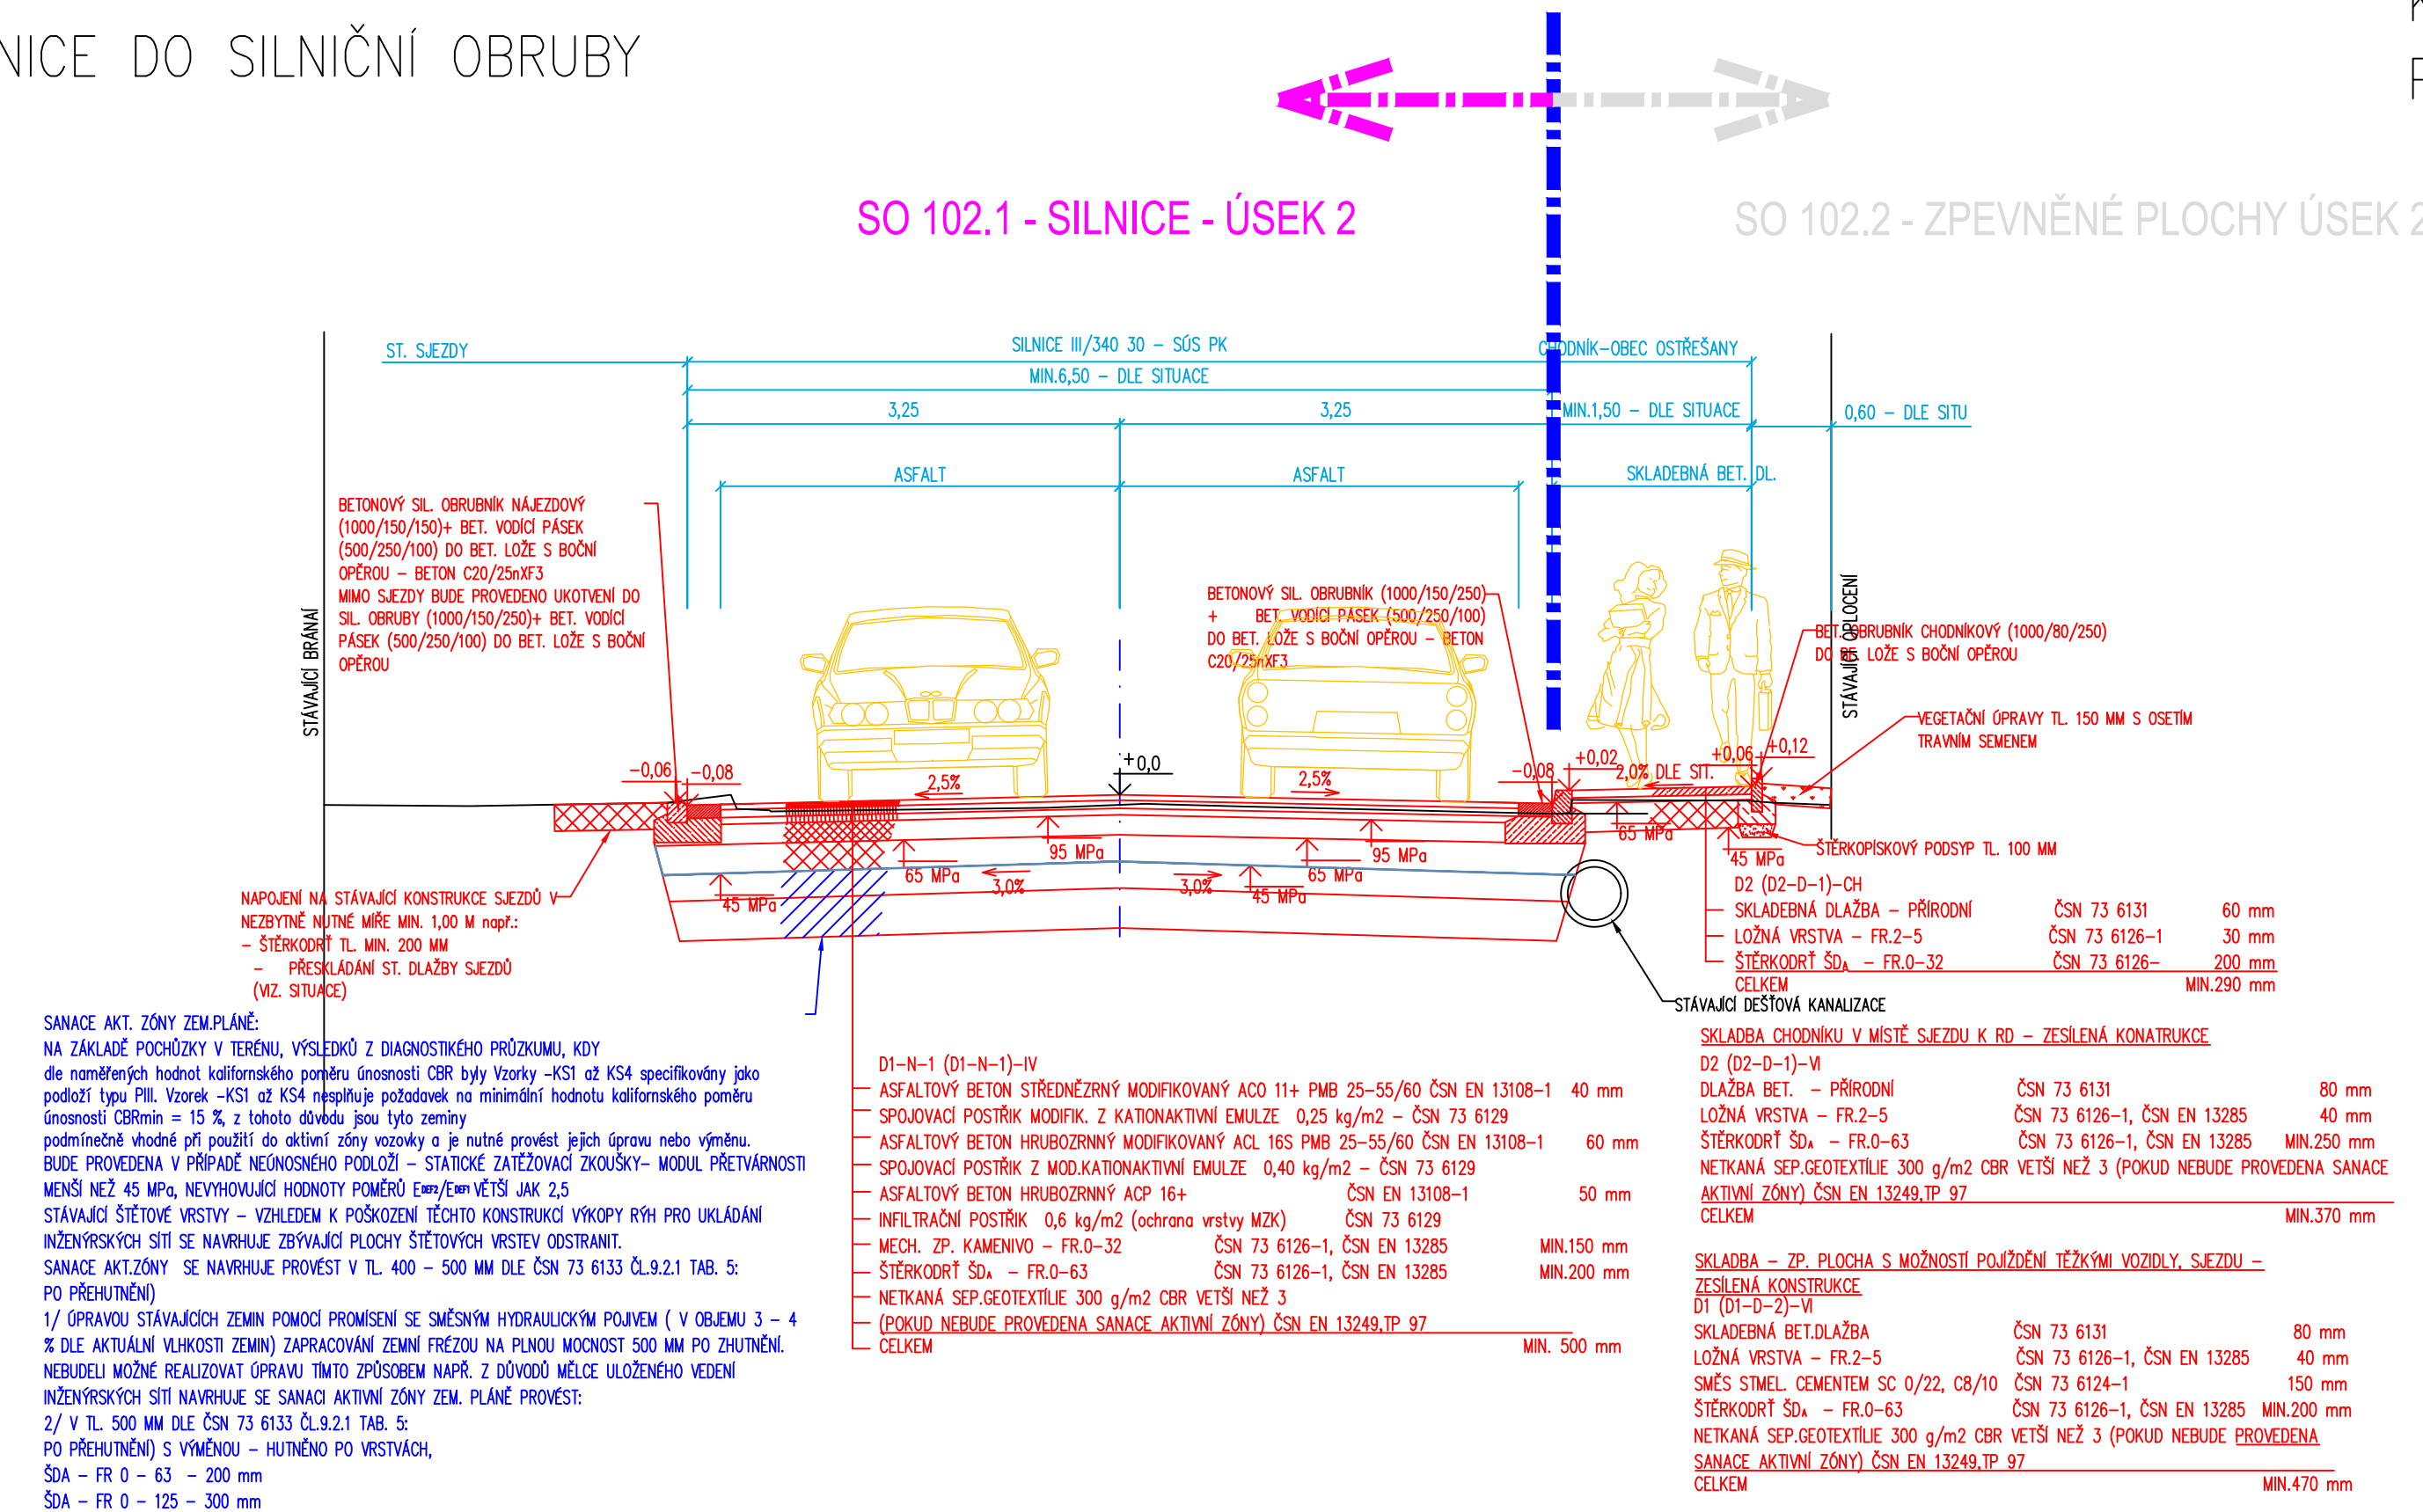

VZOROVÝ PŘÍČNÝ ŘEZ 2 – ÚSEK 2
OSTŘEŠANY – CHODNÍKEM, PARKOVACÍM STÁNÍMI S
KOLMÝM ŘÁZENÍM, VOZOVKOU SILNICE, ZPEVNĚNOU
PLOCHOU – PŘED PRODEJNOU COOP

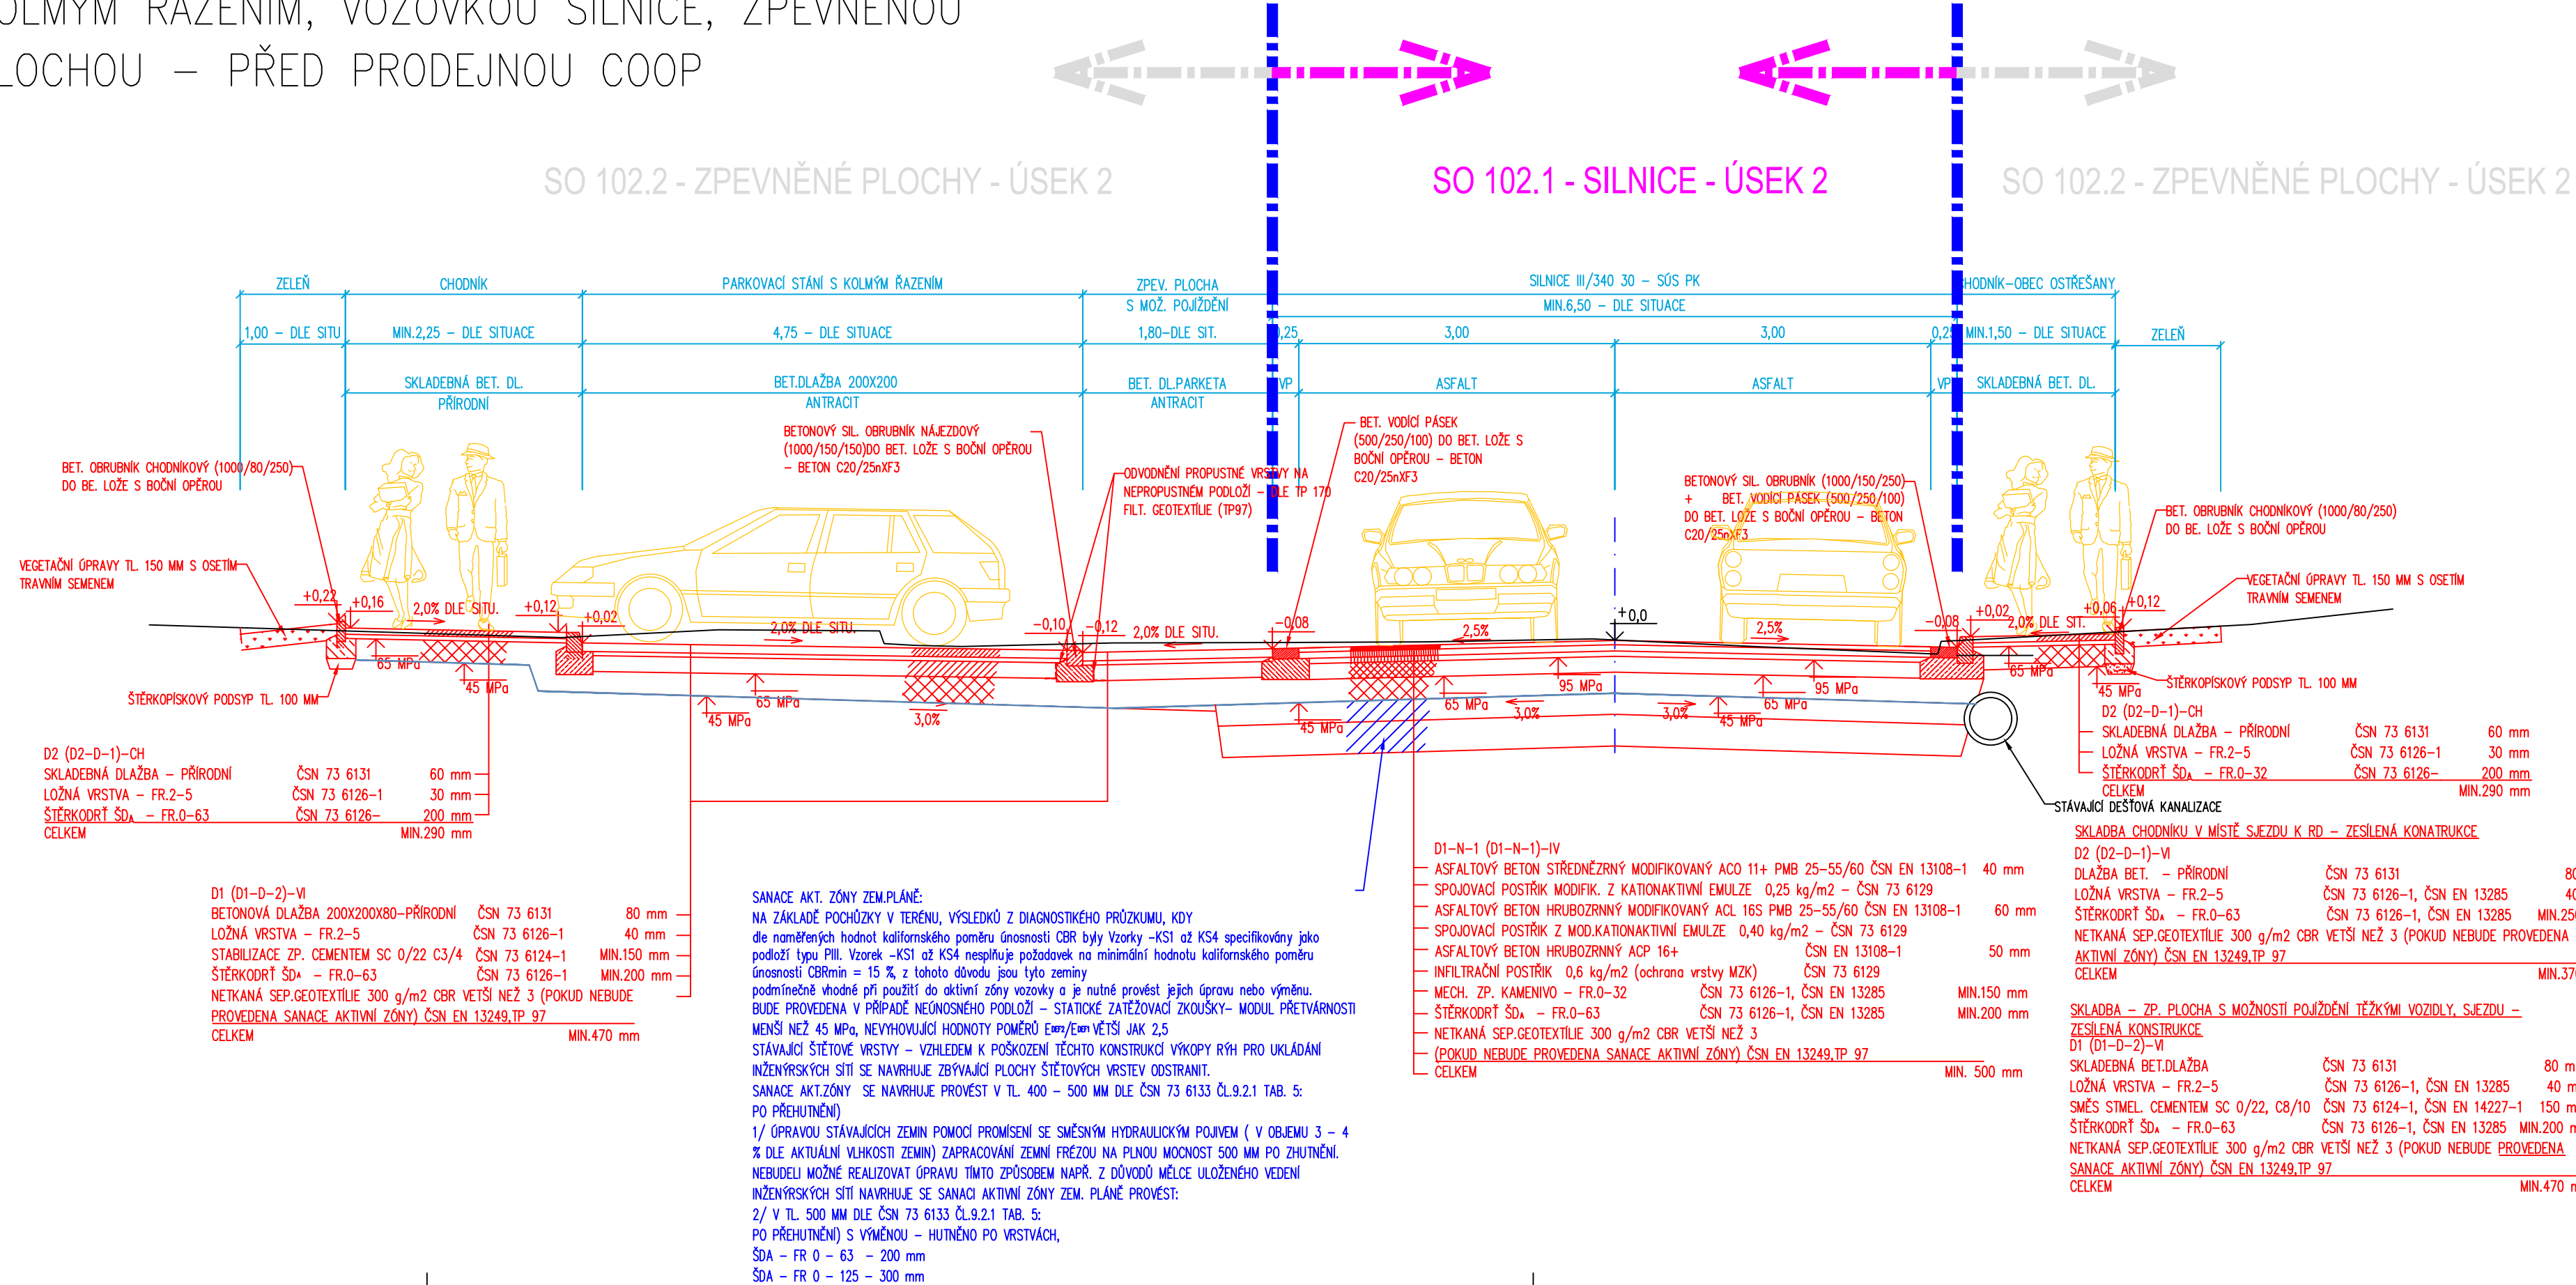

Generální projektant:

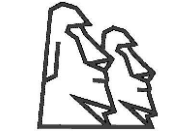


PRODIN A.S.
K VÁPENČE 2745
530 02 PARDUBICE

WWW.PRODIN.CZ
DIČ: CZ25292161
IČO: 25292161

Zpracovatel dílčí části dokumentace:

Souřadnicový systém S-JTSK, Výškový systém Bp

Vypracoval: Jana Försťová	Zodp. projektant: Jana Försťová	Kontroloval: Ing. Michal Hornýš
Kraj: Pardubický	Traťový úsek/Obec: OSTŘEŠANY	
Investor SÚS PK Doubravice 98,533 53 Pardubice, Obec Ostřešany		
Akce:		
SILNICE III/340 30 OSTŘEŠANY		
CHODNÍKY A PLOCHY V OSTŘEŠANECH		
SO 102.1-SILNICE-ÚSEK 2(UL.BLÁHOVA-DOLEŽALOVA)		
Obsah výkresu: VZOROVÉ PŘÍČNÉ ŘEZY - ÚSEK 2		

 PRODIN SKUPINA VENTIO	Formát	20A4
	Datum	03/23, AKT. 12/2024
	Účel	PDPS
	Č. zakázky	3110-21-067,169
	Změna	Č. kopie
	Měřítko	1:50
	Část dokumentace	Č. výkresu
	D. 1.12	C.2