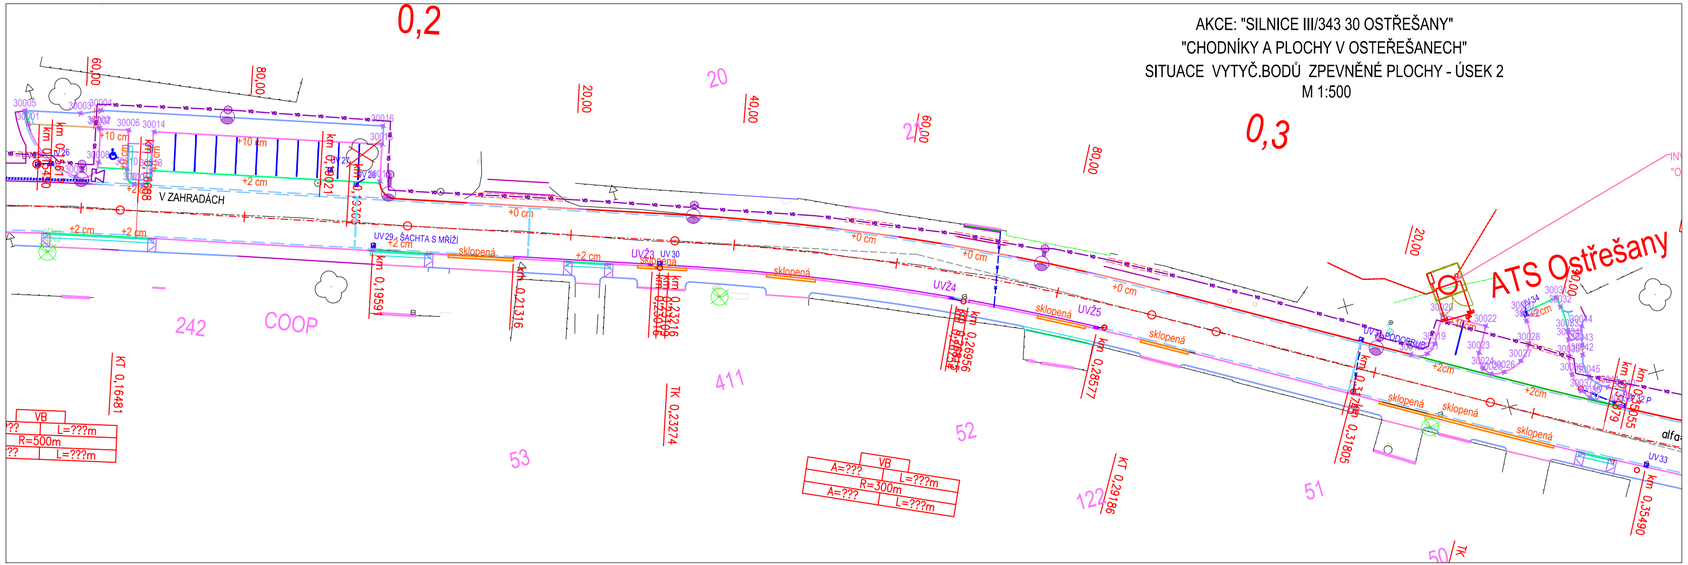

LEGENDA NOVÝ STAV ZP.PLOCHY

- BET. SIL. OBRUBA PODSÁDKA + 100 MM
- BET. SIL. OBRUBA PODSÁDKA + 50 MM
- BET. SIL. OBRUBA PODSÁDKA + 20 MM
- BET. SIL. OBRUBA PODSÁDKA + 0 MM
- BET. SIL. OBRUBA SKLOPENÁ
- VYTYČ. BODY PODROBNÉ Č.30001- 30045

Generální projektant:

PRODIN A.S.
K VÁPENCE 2745
530 02 PARDUBICE
WWW.PRODIN.CZ
DIČ: CZ25292161
IČO: 25292161

Zpracovatel dílčí části dokumentace:

Souřadnicový systém S-JTSK, Výškový systém Bpv

Vypracoval: Jana Förstlová	Zodp. projektant: Jana Förstlová	Kontroloval: Ing. Michal Hornýš
Kraj: Pardubický	Traťový úsek/Obec: OSTŘEŠANY	
Investor: SÚS PK Doubravice 98,533 53 Pardubice, Obec Ostřešany		

PRODIN SKUPINA VENTIO

Akce:

SILNICE III/340 30 OSTŘEŠANY

CHODNÍKY A PLOCHY V OSTŘEŠANECH

SO 102.2- ZP. PL.-ÚSEK 2(UL.BLÁHOVA-DOLEŽALOVA)

Formát	3A4
Datum	03/23, AKT. 12/2024
Účel	PDPS
Č. zakázky	3110-21-067,169
Změna	Č. kopie
Měřítko	1:500

Obsah výkresu: SOUŘADNICE HL. BODŮ ZP. PLOCHY - ÚSEK 2	Část dokumentace D. 1.2.2	Č. výkresu H2-1