


PODÉLNÝ PROFIL DEŠŤOVÉ KANALIZACE 302-1
MĚŘITKA 1:500/100

Ostrešany		
865/1	865/11	
komunikace		
17.51	37.49	
Š302-1	Š302-2	Š302-3

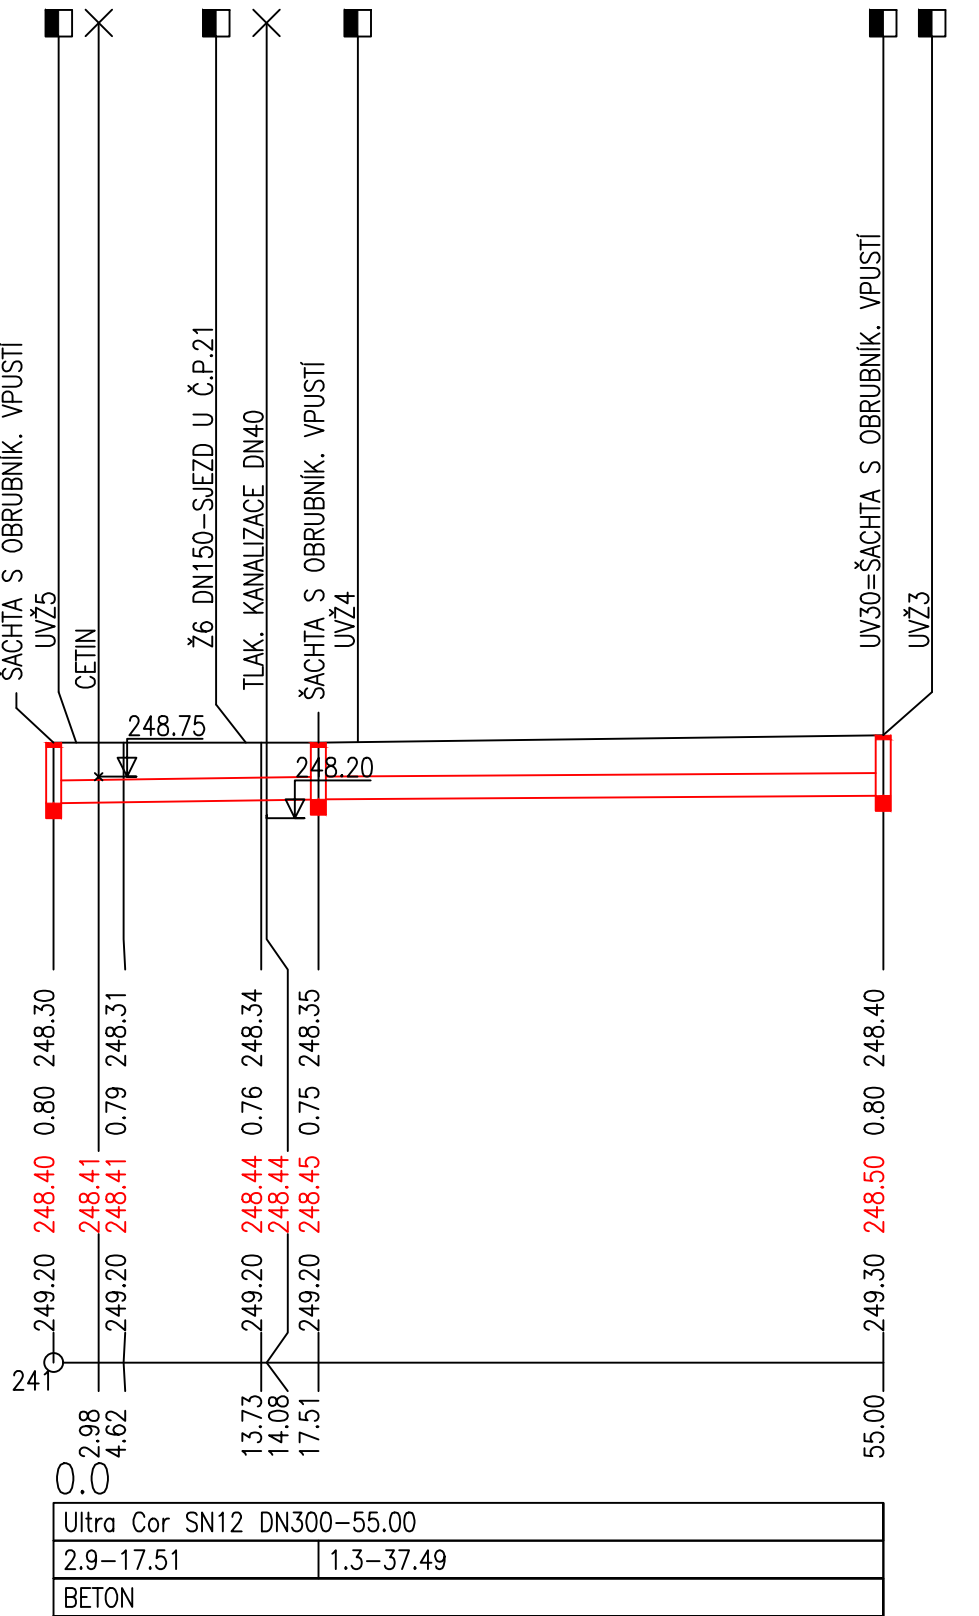

HLOUBKA DNA POTRUBÍ

KÓTA DNA POTRUBÍ


SROVNÁVACÍ ROVINA

STANIČENÍ [km/m]
PROFIL[mm]–MATERIÁL–DÉLKA[m]
SKLON[promile]–DÉLKA[m]
ULOŽENÍ

PODÉLNÝ PROFIL DEŠŤOVÉ KANALIZACE 302-2
MĚŘITKA 1:500/100

OSTŘEŠANY	
865/1	
KOMUNIKACE	ZELENÝ PÁS
31.00	

§302-5

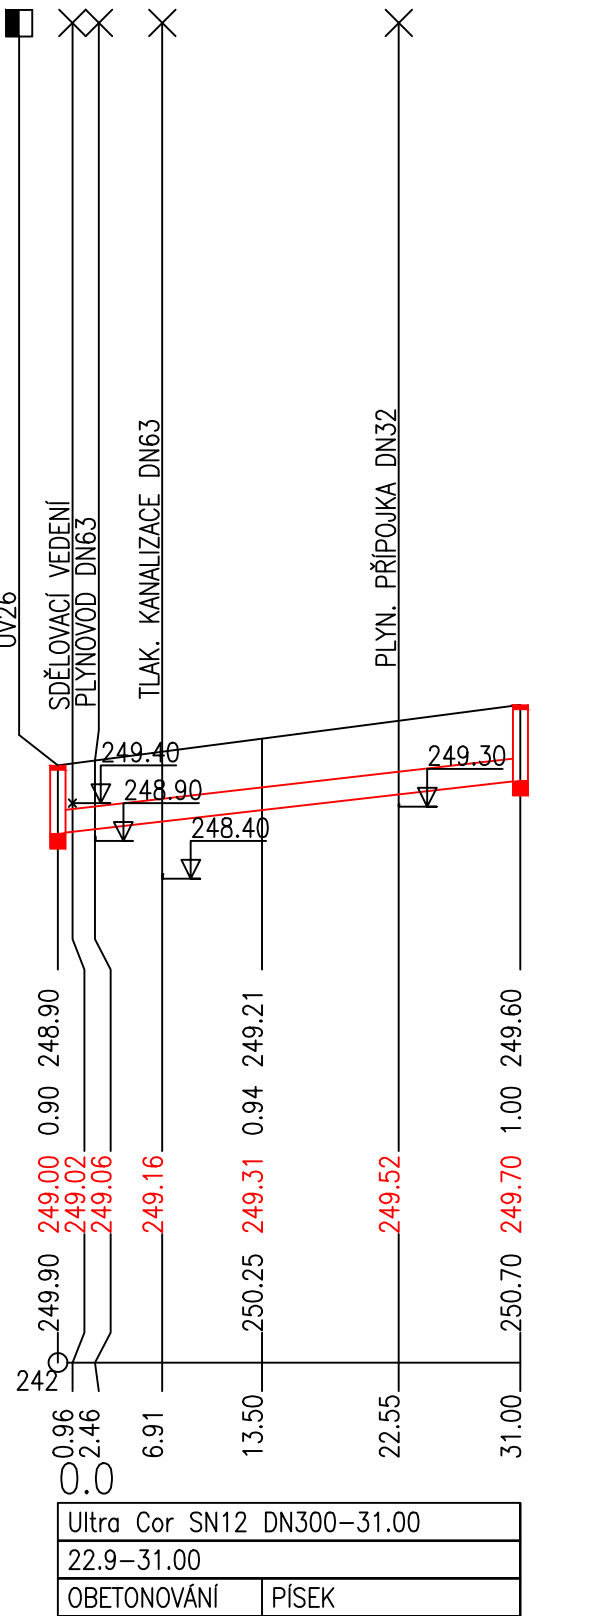

HLOUBKA DNA POTRUB

KÓTA DNA POTRUBÍ

SROVNÁVACÍ ROVINA


STANIČENÍ [km/m]
PROFIL[mm]–MATERIÁL–DÉLKA[m]
SKLON[promile]–DÉLKA[m]
ULOŽENÍ

SMĚROVÉ POMĚRY

OSTŘEŠANY
865/1
KOMUNIKACE
11.50

Š302-4 ŠŠ

↓ ↓

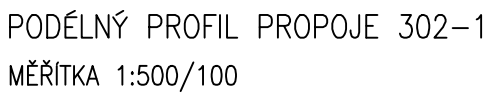


HLOUBKA DNA POTRUBÍ

KÓTA DNA POTRUBÍ

SROVNÁVACÍ ROVINA

STANIČENÍ [km/m]
PROFIL[mm]–MATERIÁL–DÉLKA[m]
SKLON[promile]–DÉLKA[m]
ULOŽENÍ

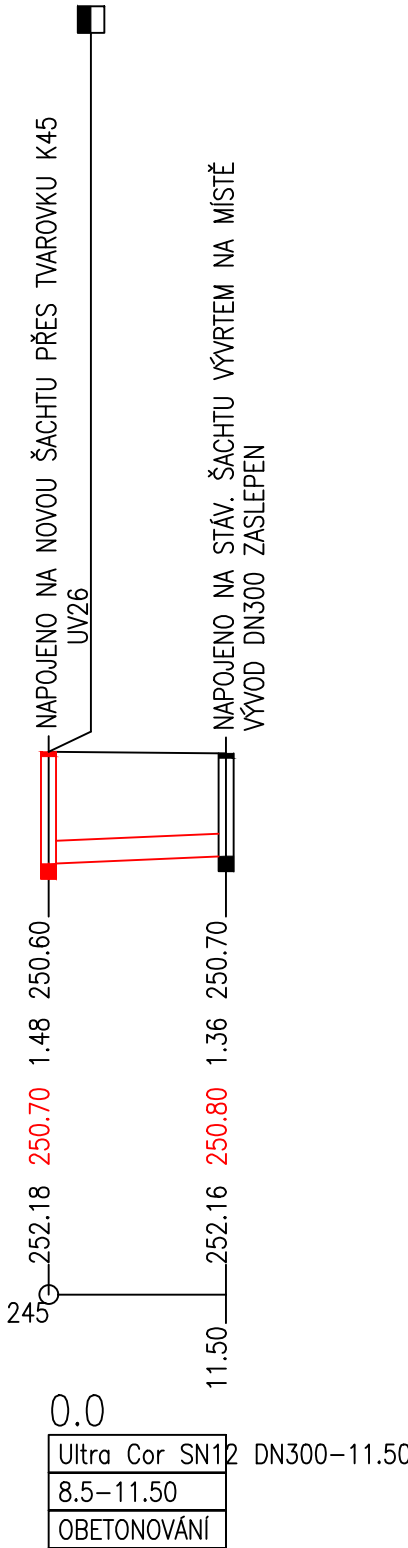

PRODIN A.S. **WWW.PRODIN.CZ**
K VÁPENČE 2745 **DIČ: CZ25292161**
530 02 PARDUBICE **IČO: 25292161**

zodpovědný projektant:		vypracoval:		paré:		Ing. Tomáš Klikar	
Ing. Tomáš Klikar		Ing. Tomáš Klikar				PROJEKCE VODOHOSPODÁŘSKÝCH STAVEB	
kraj: Pardubický		obec: Ostřešany (k.ú. Ostřešany)				Úprkova 22/40, Hradec Králové 500 09	
investor: SÚS Pardubického kraje, Doubravice 98, 533 53 Pardubice						IČ: 73993743	
<p>SILNICE III/34330 OSTŘEŠANY</p> <p>Odvodnění pozemních komunikací</p> <p>(SO 301, SO 302, SO 303, SO 304, SO 305)</p>						č.zak.	16/2022
						stupeň	DPS
						datum	březen 2023
						formát	A 4
						měřítko:	číslo přílohy:
Podélný profil dešťové kanalizace 302-1, 302-2 a propoje 302-1						1:500/100	D.1.3.9