

LEGENDA STÁVAJÍCÍ STAV :


HRANY PLOCH, BUDOV, ROZHRANÍ PLOCH, KULTUR ATD.

LEGENDA STÁVAJÍCÍCH INŽENÝRSKÝCH SÍTÍ:

- PODZEMNÍ SÍŤOVACÍ VEDENÍ – CETIN a.s.
- PODZEMNÍ SÍŤOVACÍ VEDENÍ – CETIN a.s. – NEPROVODZOVANÉ SÍŤE
- ELEKTRICKÉ VEDENÍ NN NADZEMNÍ – ČEZ DISTRIBUCE a.s.
- ELEKTRICKÉ VEDENÍ VN NADZEMNÍ – ČEZ DISTRIBUCE a.s.
- ELEKTRICKÉ VEDENÍ NN PODZEMNÍ – ČEZ DISTRIBUCE a.s.
- SÍŤ PODZEMNÍ PLYNOVOD – GasNet, služby s.r.o.
- ELEKTRICKÉ VEDENÍ NN PODZEMNÍ – OVLÁDACÍ KABEL – OBC ZÁMRSK
- VEŘEJNÉ OSVĚTLENÍ PODZEMNÍ A NADZEMNÍ – OBC ZÁMRSK
- VODOVODNÍ ŘAD – VODOVODY A KANALIZACE VYSOKÉ MÝTO s.r.o.
- KANALIZACE – OBC ZÁMRSK
- DEŠŤOVÁ KANALIZACE – OBC ZÁMRSK
- ELEKTROPŘÍPOJKA K Č.P. 176

MEŘITKO:
1:500
m 5,0 10,0 15,0 20,0 25,0

PREHLEDNÁ SITUACE Kladu LISTŮ
1:10 000

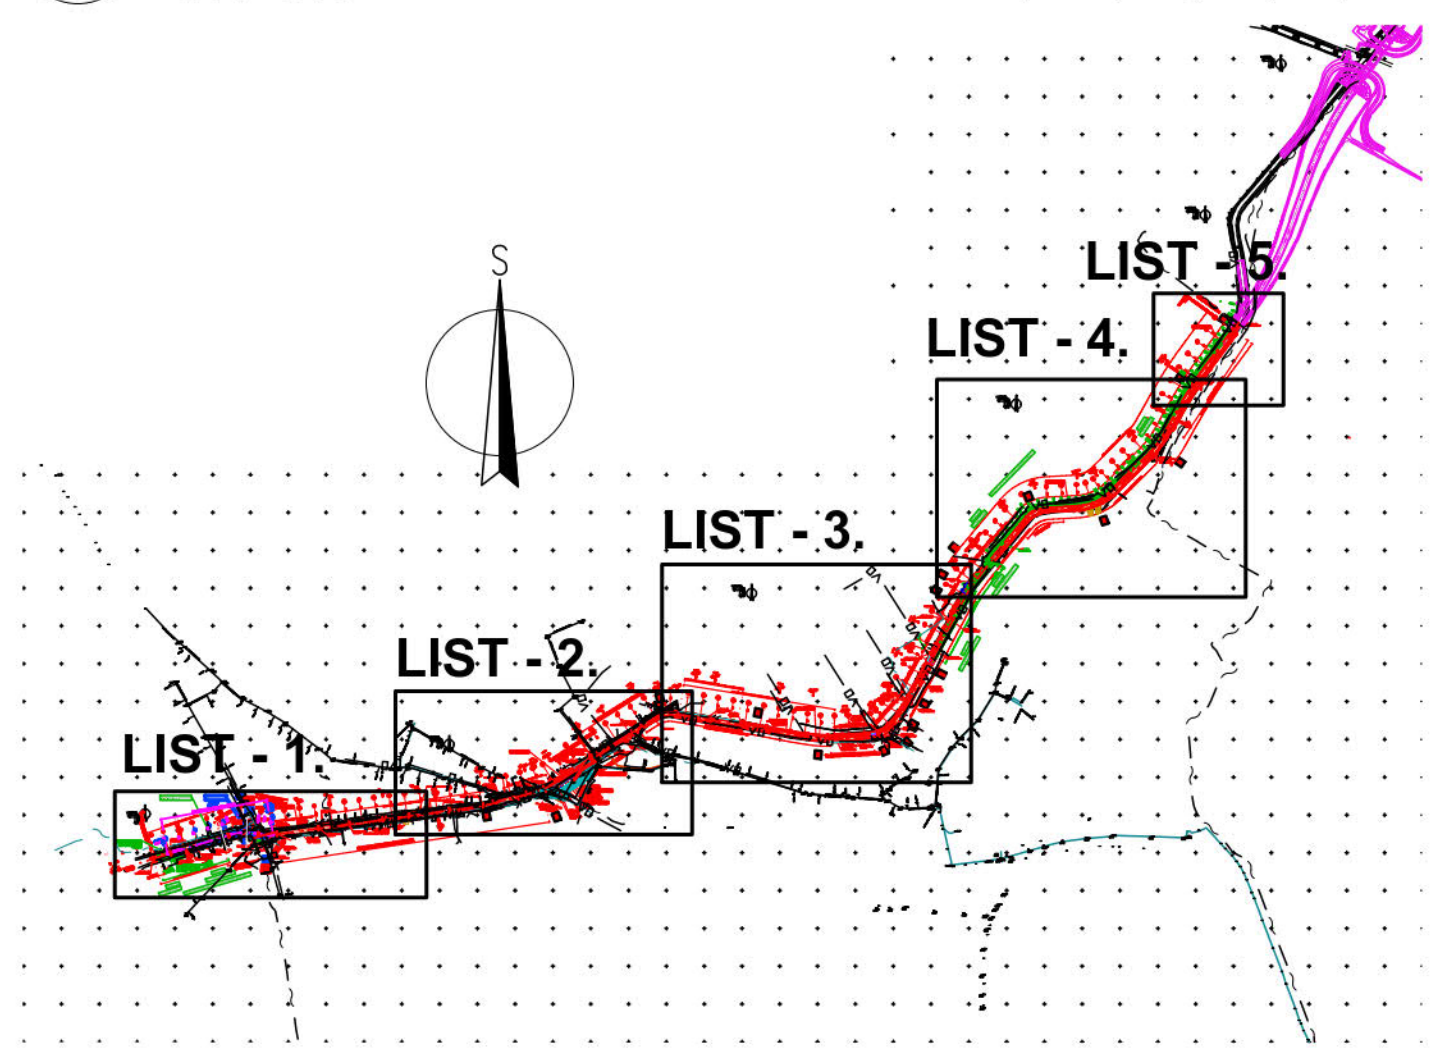

Původní návrh chodníku související akce "Chodník podél silnice III/3152-Zámorsk", bude v rámci RDS a během realizace koordinován s návrhem v úseku silnice III/3152, který byl dotčený ZSPD.

LEGENDA NOVÝ STAV:

- OSA KOMUNIKACE
- NOVÝ STAV
- REZANA SPÁRA Š. 10 mm
- TL. 40 mm S ASF. ZALIVKOU
- HRANICE TRVALÉHO ZABORU POZEMKŮ STAVBOU – NABÝVATEL PARDUBICKÝ KRAJ
- HRANICE DOČASNÉHO ZABORU POZEMKŮ STAVBOU
- SNIŽENÍ, PŘECHODY OBRUBNÍK – VJEZDY, MÍSTA PRO PŘECHÁZENÍ
- PŘÍROZNÁ VODICÍ LINIE – CHODNÍKOVÝ OBRUBNÍK +6 CM
- KOTY NAVRŽENÝCH ČÁSTÍ
- ULIČNÍ VPUSŤ
- STROM URČENÝ KE SKÁCENÍ

LEGENDA PLOCHŮ:

- KOMUNIKACE – RECYKLACE ZA STUDENA NA MÍSTĚ – OBRUBNÁ VRSTVA ACO 11 TL. 40 MM
- KOMUNIKACE – OBNOVA ASFALTOVÉHO KRYTÍ – HLAVNÍ TRASA – ACO 11 TL. 40 MM
- REZANA SPÁRA Š. 10 mm
- KOMUNIKACE – VEJLEŠÍ MÍSTNÍ – RECYKLACE ZA STUDENA NA MÍSTĚ – OBRUBNÁ VRSTVA ACO 11 TL. 40 MM
- CHODNÍKY, DLAŽEBNÉ PLOCHY – PŘEDLAŽENÍ, DOPLNĚNÍ DLAŽBY
- CHODNÍKY – RELEFNI DLAŽBA ŠERVENÁ – VARNÉ PÁSY – PŘEDLAŽENÍ, DOPLNĚNÍ DLAŽBY
- OSTĚI PLOCH A SVADŮ SAMONÁSTĚJÍ
- SJEZDY, NÁPOJENÍ – VJEZDY ZE ŠTERKODŘÍ TL. 50 MM, SJEZDY A OSTATNÍ PLOCHY ZE ŠTERKODŘÍ TL. 200 MM
- KAMENNÁ DLAŽBA DO BET. LŮŽE
- CHODNÍKY NA MOSTĚ
- RAMPY NAPOJENÍ NA MOSTĚ
- OPRAVA V KŘIVKÁCH – KADREX
- SAMOSTATNÁ AKCE "CHODNÍK PODÉL SILNICE III/3152-ZÁMRSK"
- PŮVODNÍ NÁVRH MODERNIZACE SILNICE III/3152 PŘED ZSPD
- MOŠTÍ PROVIZORIUM – SO 002 – DOČASNÉ DOPRAVNÍ OPATŘENÍ PRO SO 201
- SAMOSTATNÁ AKCE – "Bezpečnostní prvky a sjezdy v obci"

SEZNAM STAVEBNÍCH OBJEKTŮ:

- SO 001 – DOČASNÉ DOPRAVNÍ OPATŘENÍ PRO SO 101
- SO 002 – DOČASNÉ DOPRAVNÍ OPATŘENÍ PRO SO 201
- SO 101 – SILNICE III/3152
- SO 201 – MOST EV. Č. 3152-2
- SO 301 – OBNOVA ODVODNĚNÍ KOMUNIKACE
- SO 401 – PŘELOŽKA VEDENÍ VO
- SO 451 – PŘELOŽKA VEDENÍ CETIN
- SO 501 – PŘELOŽKA VODOVODU
- PŘELOŽKA ELNÍ VEDENÍ – SAMOSTATNÁ AKCE




LEGENDA NOVÉ NAVRŽENÝCH SÍTÍ:

- PODZEMNÍ SÍŤOVACÍ VEDENÍ – CETIN a.s.
- VEŘEJNÉ OSVĚTLENÍ PODZEMNÍ A NADZEMNÍ – OBC ZÁMRSK
- VODOVODNÍ ŘAD – VODOVODY A KANALIZACE VYSOKÉ MÝTO s.r.o.
- OBNOVA ODVODNĚNÍ KOMUNIKACE – OBC ZÁMRSK
- OBNOVA PŘÍPOJEK UV

VARIANTY POSTUPU REALIZACE:

- Varianta "A" – Realizace modernizace silnice před realizací chodníků
- Varianta "B" – Realizace chodníků v souboji nebo před modernizací silnice

D.2.1.
PDPS

SOUDRŽNOSTNÝ SYSTÉM:		S-JTSK		FORSTEROVA Č.P. 175, 566 01 VYSOKÉ MYTO EMAIL: MDS@MDSPROJEKT.CZ
VÝŠKOVÝ SYSTÉM:		BpV		
KRESLIL:	KOLEKTIV			
ZPRACOVAL:	MILOS BEDNAR, DIS.			
TECHNICKÁ KONTROLA:	ING. JAN BURSA			
ZODPOVĚDNÝ PROJEKTANT:	ING. JAN BURSA			
HLAVNÍ PROJEKTANT:	ING. JAN BURSA			
KRAJ: PARDUBICKÝ	OKRES: OSTŘÍ NAD ORLICÍ	OBEC: ZÁMRSK	STUPEŇ:	PDPS
INVESTOR: Pardubický kraj, Správa a údržba silnic Pardubického kraje, Doubravice 38, 533 53 Pardubice			ZAK. ČÍSLO:	3019-24-3
AKCE:			ARCHIVNÍ ČÍSLO:	3019
REKONSTRUKCE SILNICE III/3152 ZÁMRSK – DOBRÍKOV			DATUM:	01/2024
OBJEKT: D.2.1. SO 101 – SILNICE III/3152			FORMAT:	10x44
OBSAH:			MĚŘITKO:	1:500
ČÍSLO SOUPRAVY:			ČÍSLO PŘÍLOHY:	
SITUACE KOMUNIKACE – DÍL 1.			D.2.1.2.1.	