PŮDORYS
1 : 50

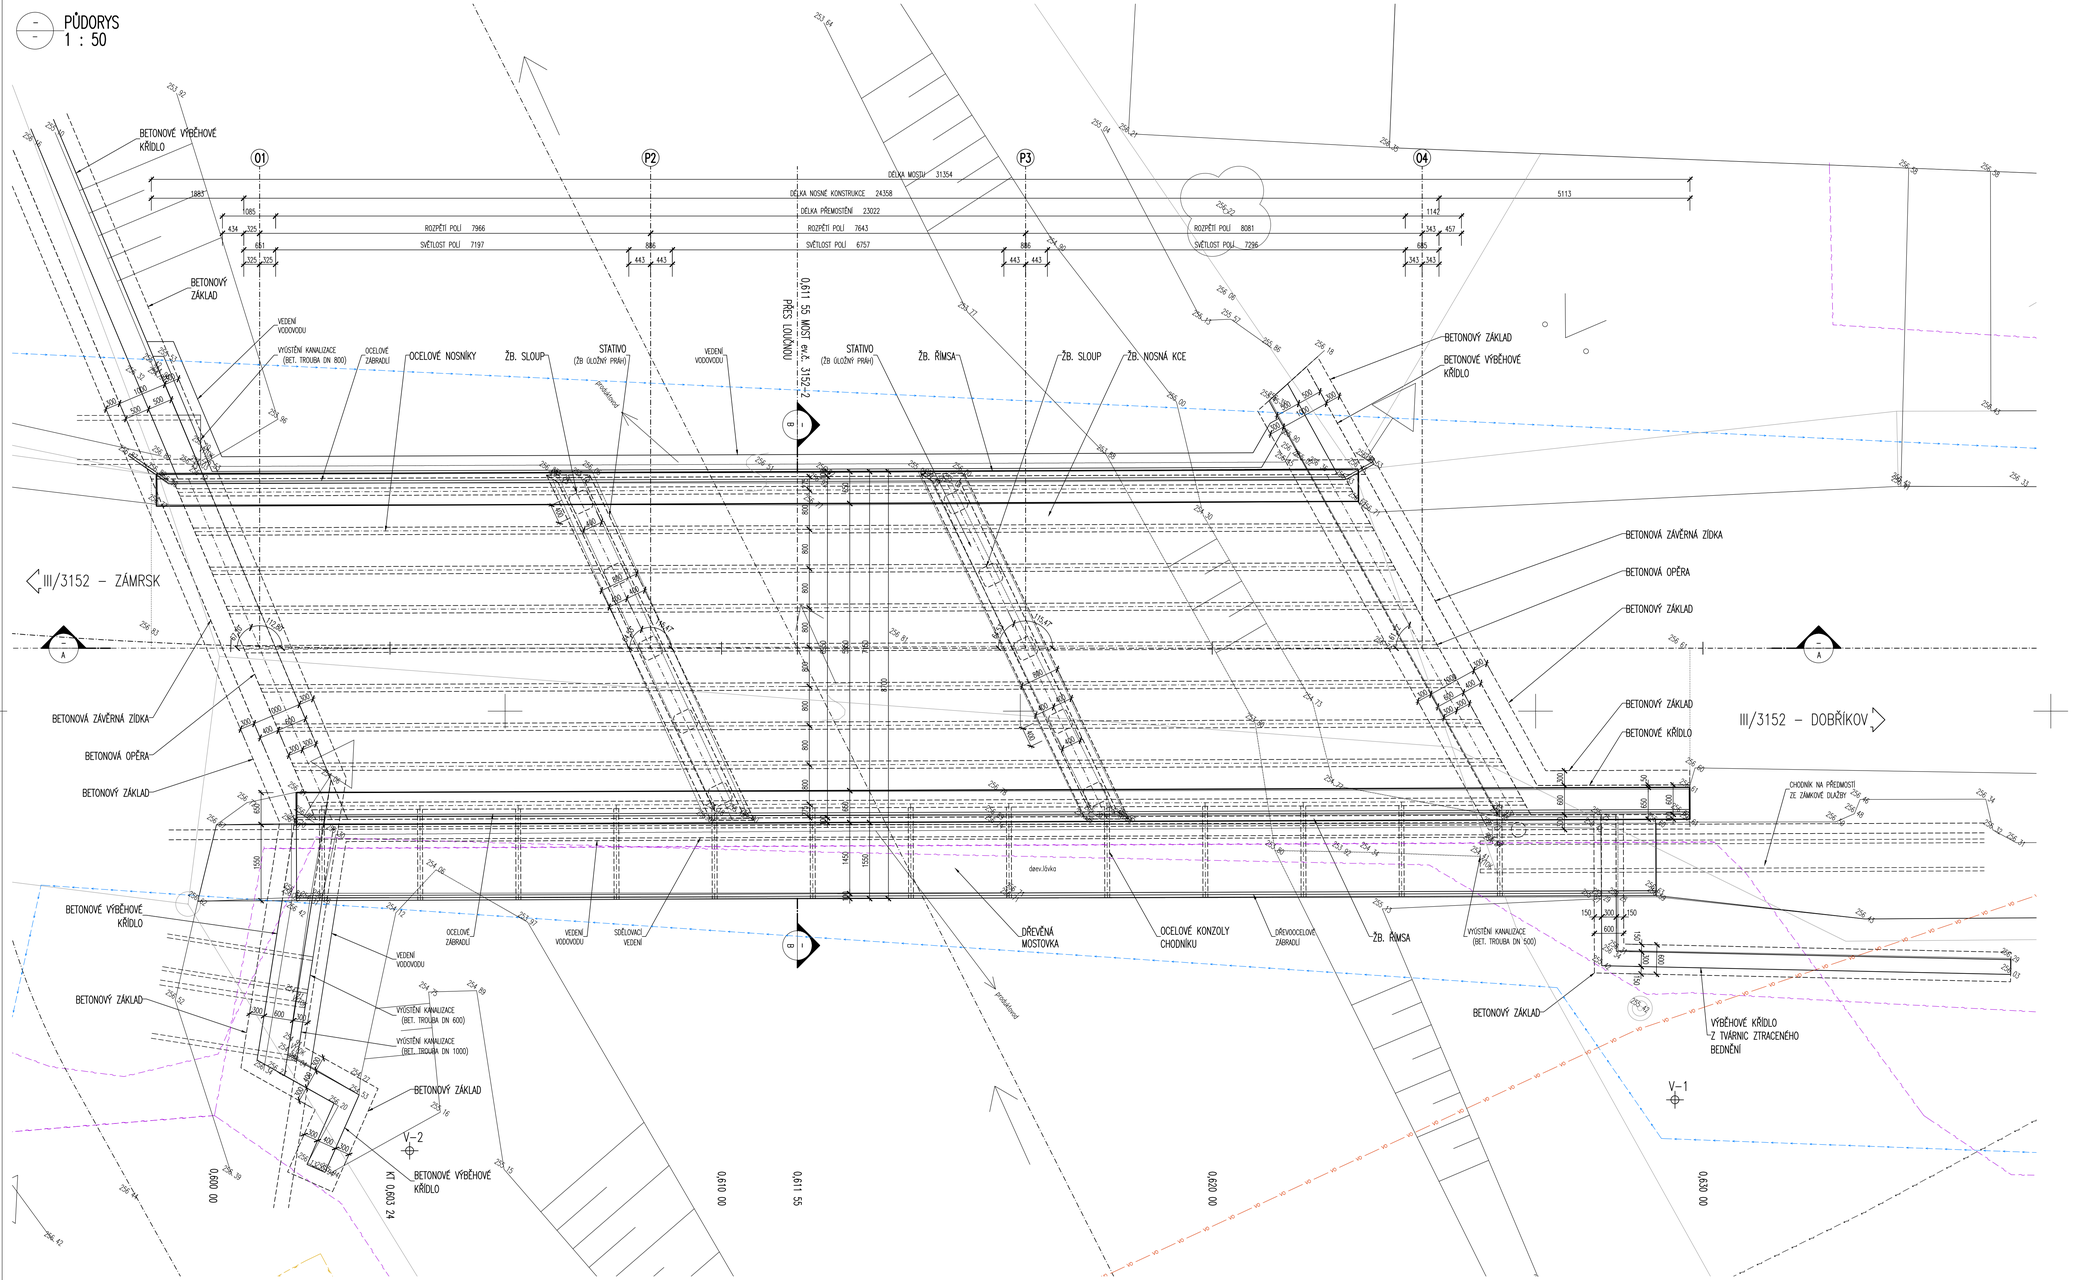

LEGENDA – STÁVAJÍCÍ STAV:

- STÁVAJÍCÍ STAV
- STÁVAJÍCÍ STAV – BUDOVY
- HRANICE PARCEL DLE KATASTRÁLNÍ MAPY
- HRANICE PARCEL DLE POZEMKOVÉHO KATASTRU
- HRANICE KATASTRÁLNÍHO ÚZEMÍ
- 44/4 — PARCELNÍ ČÍSLO DLE KATASTRÁLNÍ MAPY
- (1543/11) — PARCELNÍ ČÍSLO DLE POZEMKOVÉHO KATASTRU
- STÁVAJÍCÍ ZELEŇ

LEGENDA STÁVAJÍCÍCH INŽENÝRSKÝCH SÍTÍ:

- STÁVAJÍCÍ EL. NN PODZEMNÍ VEDENÍ
- STÁVAJÍCÍ EL. NN NADZEMNÍ VEDENÍ
- STÁVAJÍCÍ EL. VN NADZEMNÍ VEDENÍ
- STÁVAJÍCÍ EL. NN NADZEMNÍ VEDENÍ VO
- STÁVAJÍCÍ VODOVOD
- STÁVAJÍCÍ PODZEMNÍ VEDENÍ KANALIZACE
- STÁVAJÍCÍ PODZEMNÍ VEDENÍ SDĚLOVACÍCH SÍTÍ
- STÁVAJÍCÍ PODZEMNÍ VEDENÍ STL PLYNOVODU

MĚŘÍTKO:

1:50

m 0,5 1,0 1,5 2,0 2,5

D.3.1.
PDPS

SOUŘADNICOVÝ SYSTÉM: S-JTSK
VÝŠKOVÝ SYSTÉM: Bpv

KRESLIL:	KOLEKTIV	
ZPRACOVAL:	ING. JAN BURSA	
TECHNICKÁ KONTROLA:	MILOŠ BEDNÁŘ, DIS.	
ZODPOVĚDNÝ PROJEKTANT:	ING. JAN BURSA	
HLAVNÍ PROJEKTANT:	ING. JAN BURSA	
KRAJ: PARDUBICKÝ	OKRES: ÚSTÍ NAD ORLICÍ	OBEC: ZÁMRSK

INVESTOR: Pardubický kraj, Správa a údržba silnic Pardubického kraje, Doubravice 98, 533 53 Pardubice

AKCE: **REKONSTRUKCE SILNICE III/3152 ZÁMRSK – DOBŘÍKOV**

OBJEKT: **D.3.1. SO 201 – MOST EV. Č. 3152-2**

OBSAH: **STÁVAJÍCÍ STAV – PŮDORYS**

MDS PROJEKT
FÖRSTEROVA Č.P. 175, 566 01 VYSOKÉ MÝTO
EMAIL: MDS@MDSPROJEKT.CZ

STUPEŇ:	PDPS
ZAK.ČÍSLO:	3019-24-3
ARCHIVNÍ ČÍSLO:	3019
DATUM:	01/2024
FORMÁT:	10xA4
MĚŘÍTKO:	1:50
ČÍSLO SOUPRAVY:	ČÍSLO PŘÍLOHY: D.3.1.11.