




ODF LSC2U-024/5 - 2
557.CAA
1 - 10 557 CAA 001
pozice kabel úsek směr
1 -> 2 557 CAA 003 DOBI:BS:1
3 -> 4 557 CAA 004 DOBI:SDF:1
5 - 6 557 CAA 004 OS01/1
7 - 8 557 CAA 003 ZAMR:BS:4
9 - 10 557 CAA 003 ZAMR:BS:3

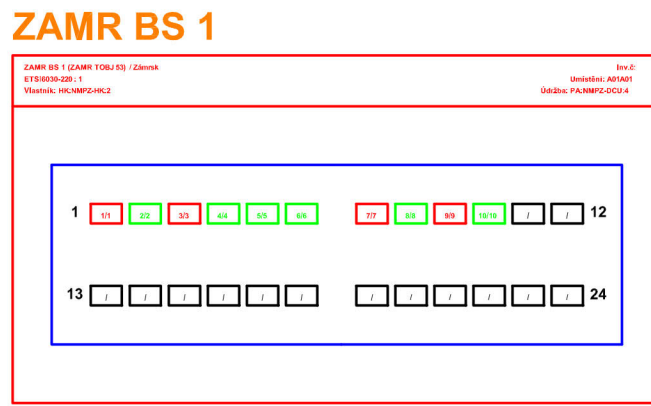


ODF S100 - 1
557.CAA
3 - 4 557 CAA 002
pozice kabel úsek směr
3 -> 4 557 CAA 001 ZAMR:BS:1

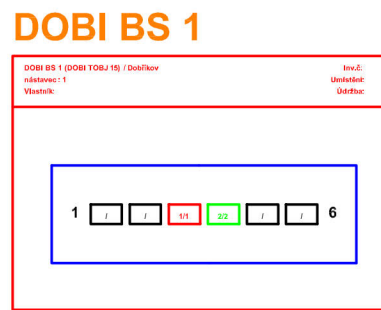


ODF panel 6xS1 - 1
557.CAA
1 - 4 557 CAA 003
pozice kabel úsek směr
1 -> 2 557 CAA 001 ZAMR:BS:1
3 - 4 557 CAA 003 OS01/1B

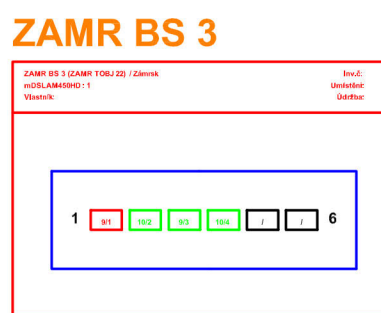

ODF panel 6xS1 - 1
557.CAA
1 - 4 557 CAA 002
pozice kabel úsek směr
1 -> 2 557 CAA 001 ZAMR:BS:1
3 - 4 557 CAA 004 OS01/1

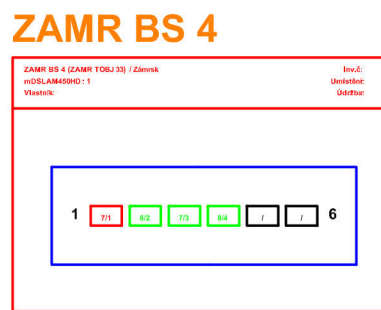


ODF ORM2FTTHSC - 1
557.CAA
1 - 2 557 CAA 004
pozice kabel úsek směr
1 -> 2 557 CAA 001 ZAMR:BS:1

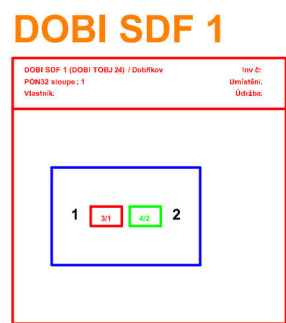

Kabel: 557 CAA - OK RSU ZÁMRSK - ZAMR10 (ON:29.09.2020 15:10:56)

(ZAMR:BS:1 - DOBI:BS:1) Stránka: [K] Provozni


1. ETAPA

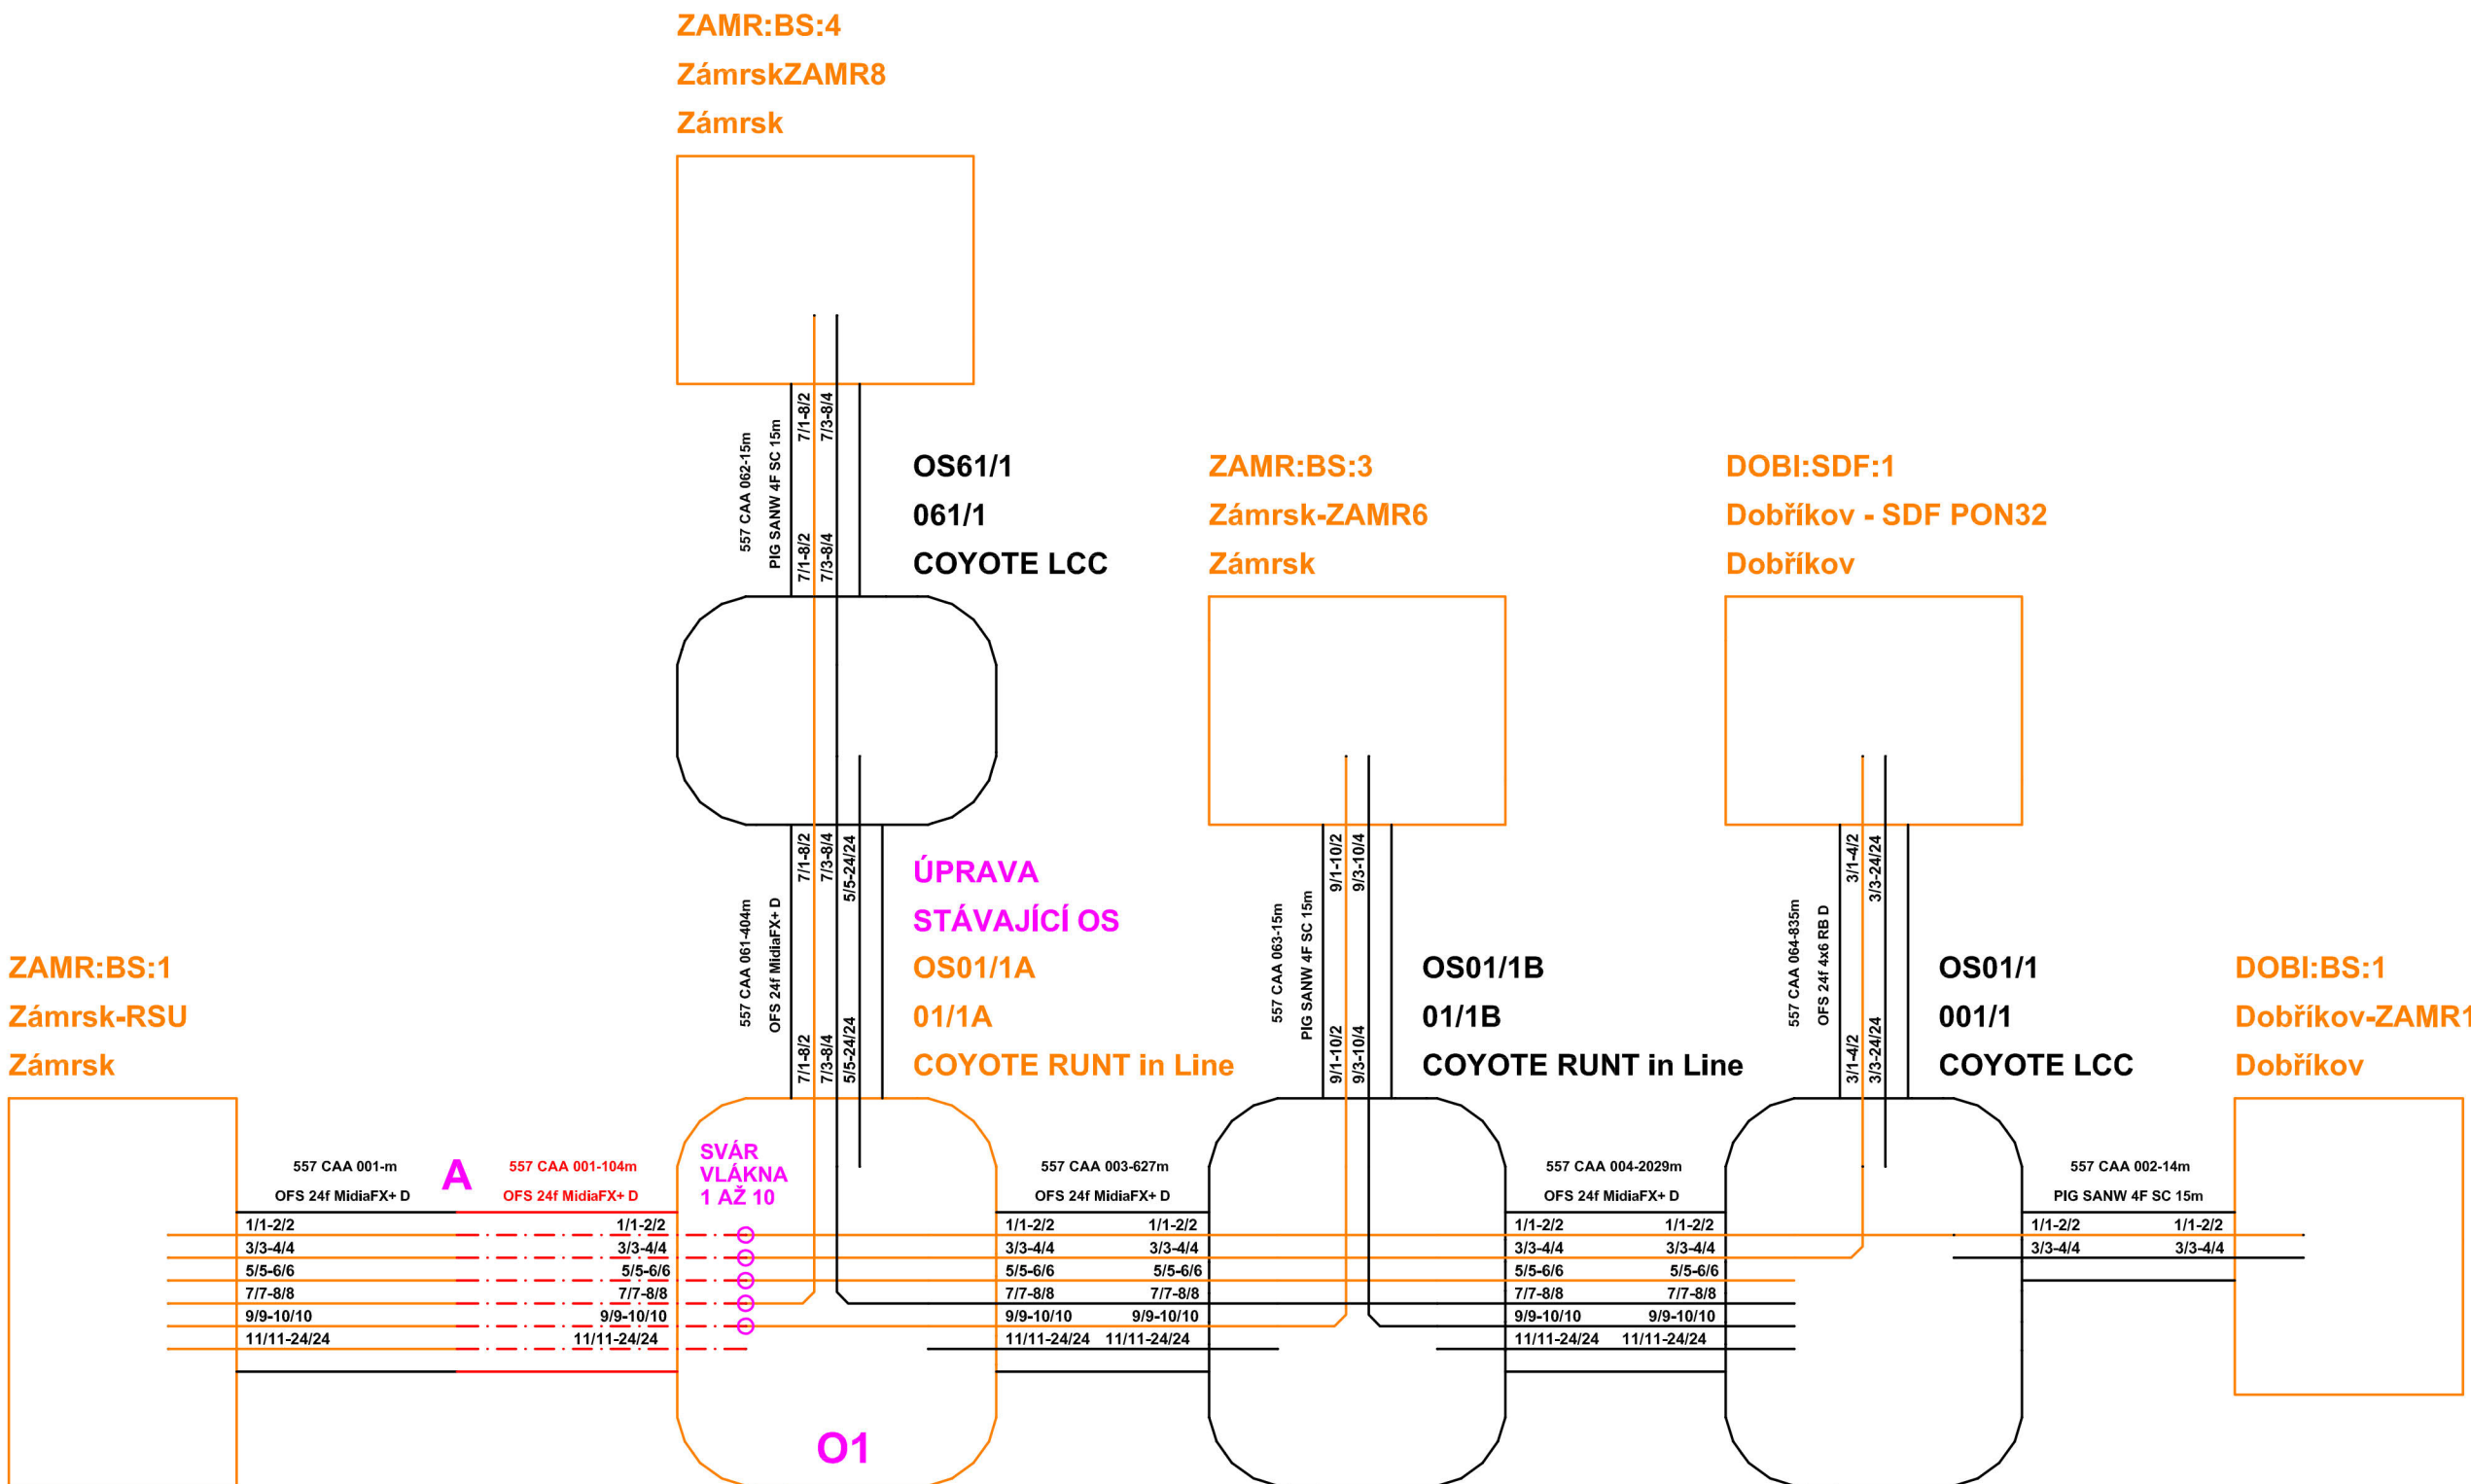

Kabel: 557 CAA - OK RSU ZÁMRSK - ZAMR10 (ON:29.09.2020 15:10:56)

(ZAMR:BS:1 - DOBI:BS:1) Stránka: [K] Provozni

2. ETAPA

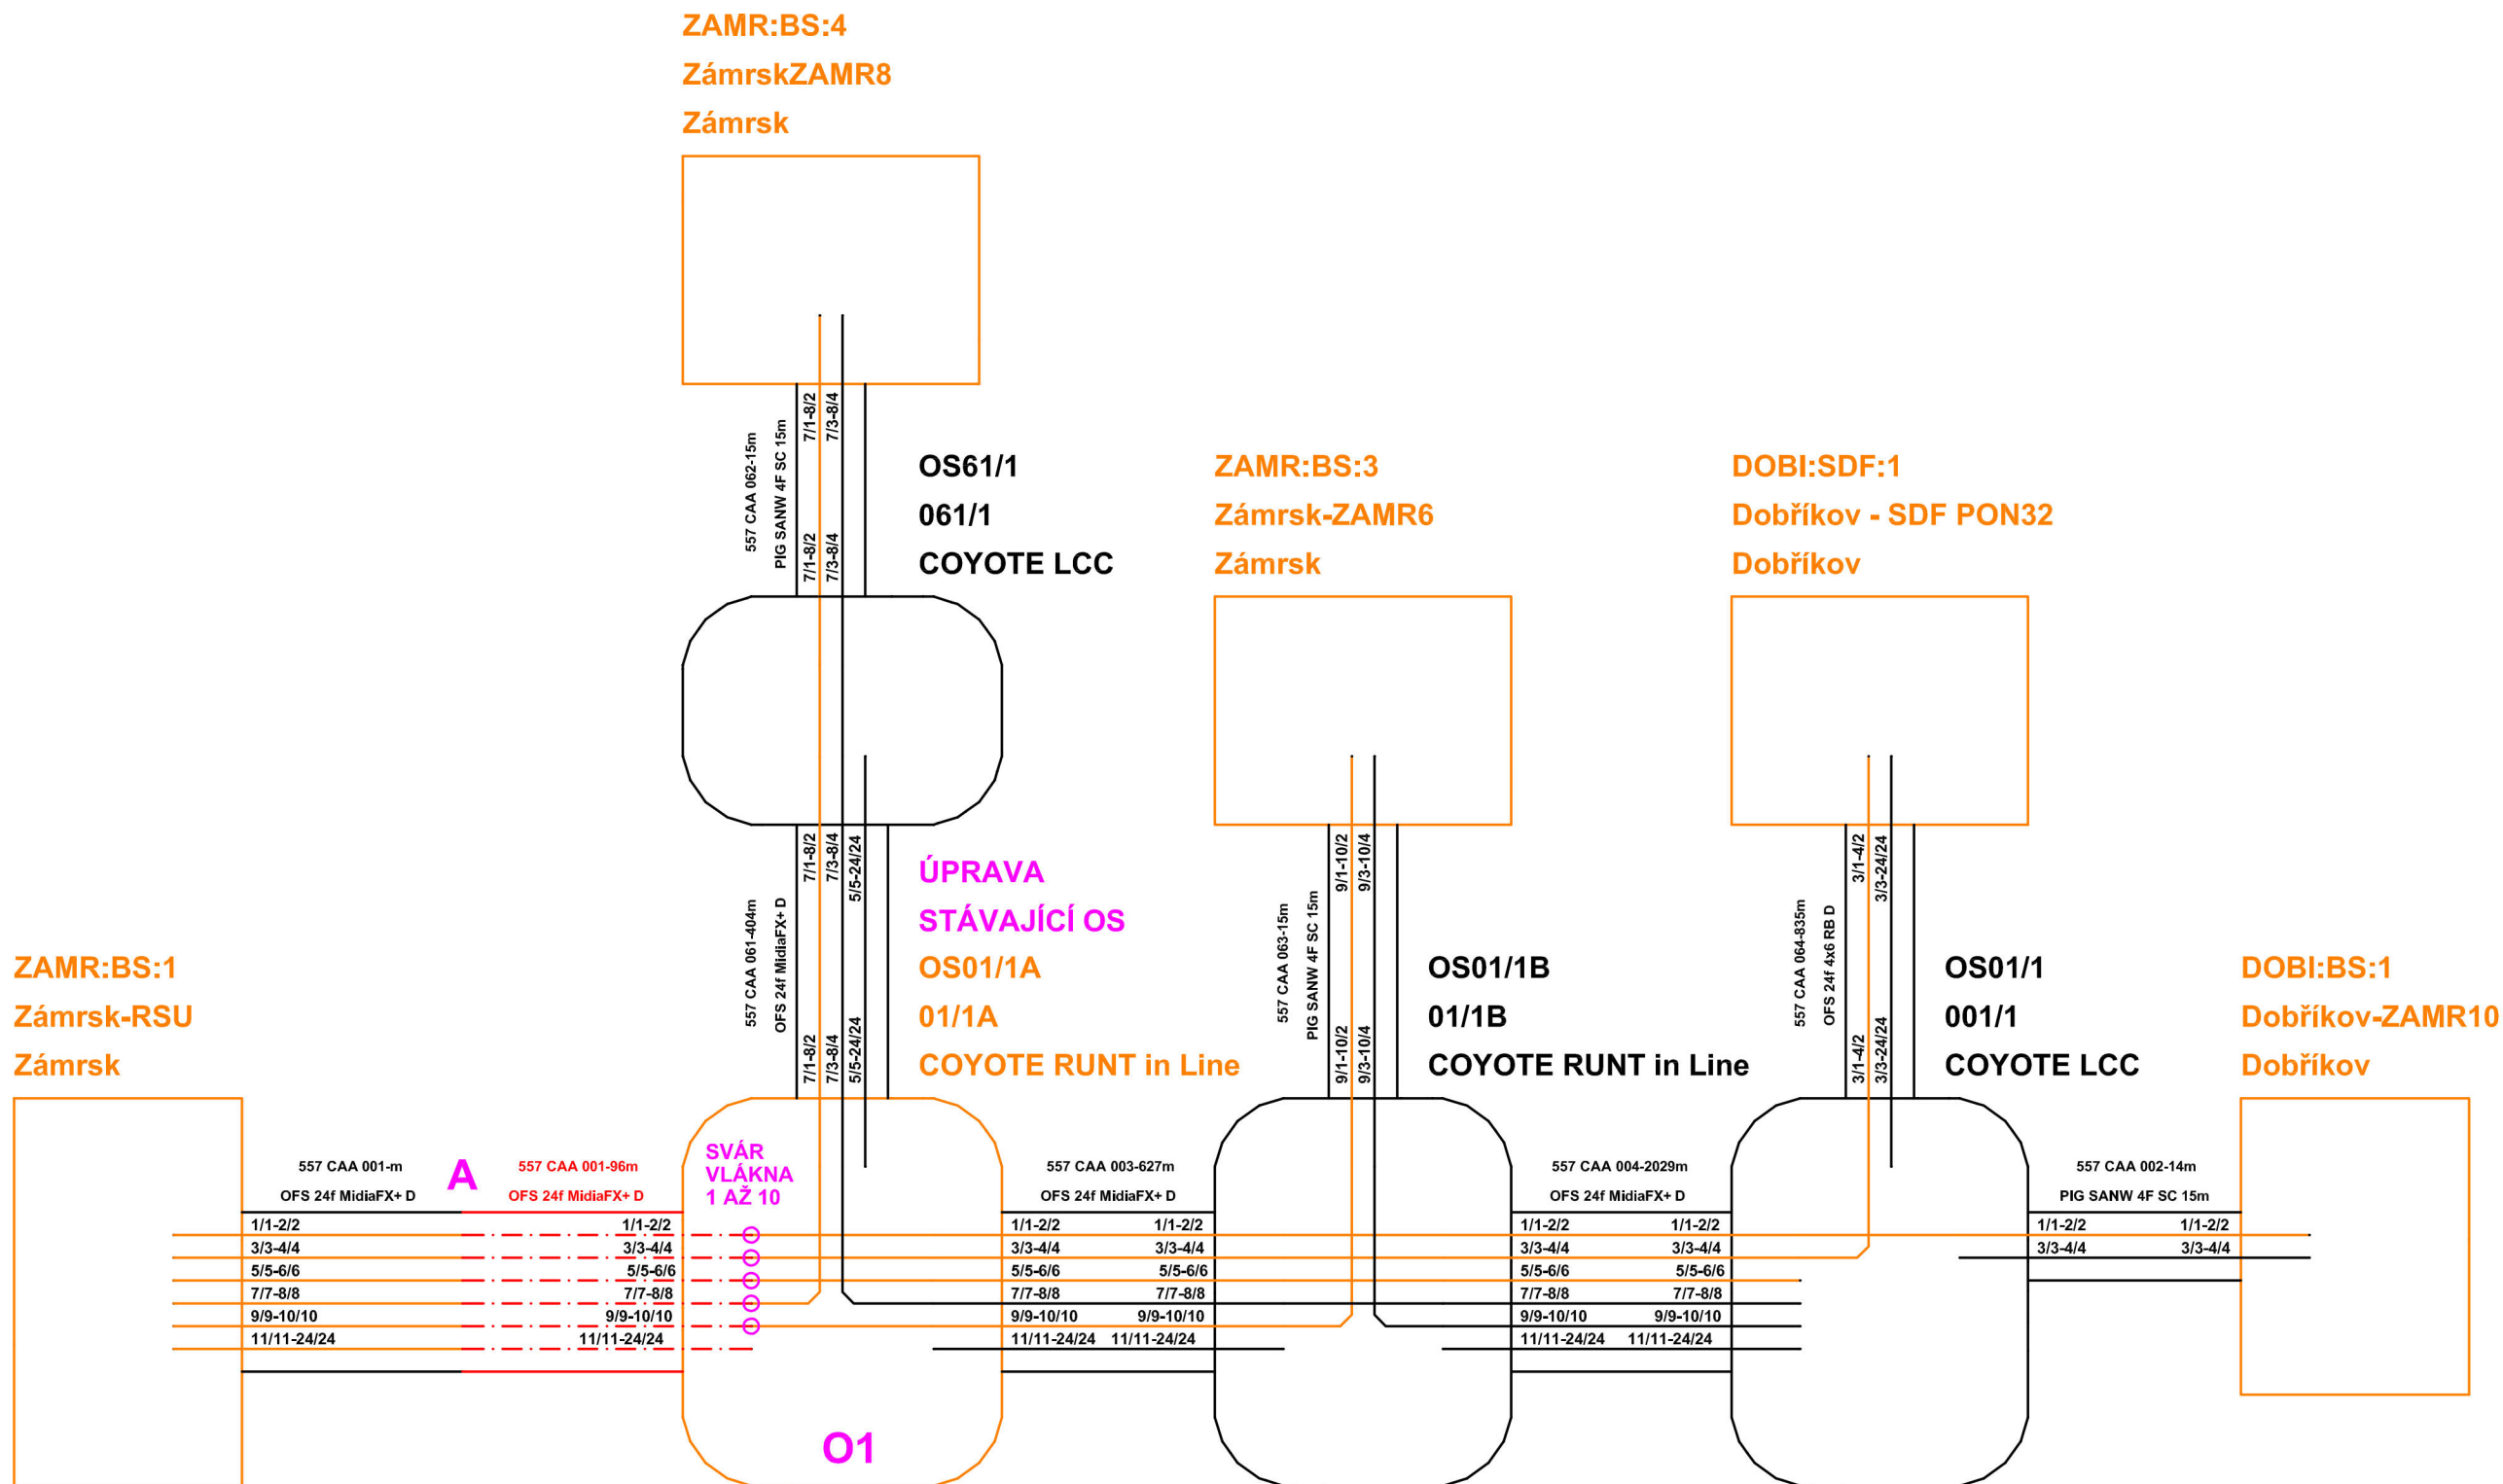

LEGENDA :

	projektovaný telekomunikační kabel
	přeložený telekomunikační kabel
	překládaný telekomunikační kabel
	stávající telekomunikační kabel
	stávající telekomunikační kabel mající vztah k přeložce

D.5.2. SO 451 PDPS

SOUŘADNICOVÝ SYSTÉM:	S-JTSK
VÝŠKOVÝ SYSTÉM:	BpV
HLAVNÍ PROJEKTANT:	FÖRSTEROVA 175, 566 01 VYSOKÉ MÝTO ING. JAN BURSA BULENA PETR
ZODP. PROJEKTANT:	ING. STANISLAV MARHOLD
TECHNICKÁ KONTROLA:	ING. STANISLAV MARHOLD
PAROUBICKÝ	OKRES: ÚSTÍ NAD ORLICÍ OBEC: ZÁMRSK
PAROUBICKÝ KRAJ, KOMENSKÉHO NÁMĚSTÍ 125, 532 11 PAROUBICE	STUPEŇ: PDPS
REKONSTRUKCE SILNICE III/3152 ZÁMRSK - DOBŘÍKOV	ZAK. Č.: 3019-24-3
D.5.2. SO 451 - PŘELOŽKA VEDENÍ CETIN	ARCH. Č.: 3019
SCHEMA ZAPOJENÍ - 1. A 2. ETAPA	DATUM: 01/2024
SCHEMA ROZVLÁKNĚNÍ OK 557 CAA	FORMÁT: 5A4
	MĚŘÍTKO: --
	ČÍSLO SOUPRAVY: ČÍSLO PŘÍL. VÝKRESU:
	D.5.2.6.