


DRUH POVRCHU

STAVENIŠTĚ	NOVÝ MOST	STAVENIŠTĚ
------------	-----------	------------


PODÉLNÝ PROFIL

MĚŘÍTKO DÉLEK 1 : 500
MĚŘÍTKO VÝŠEK 1 : 100

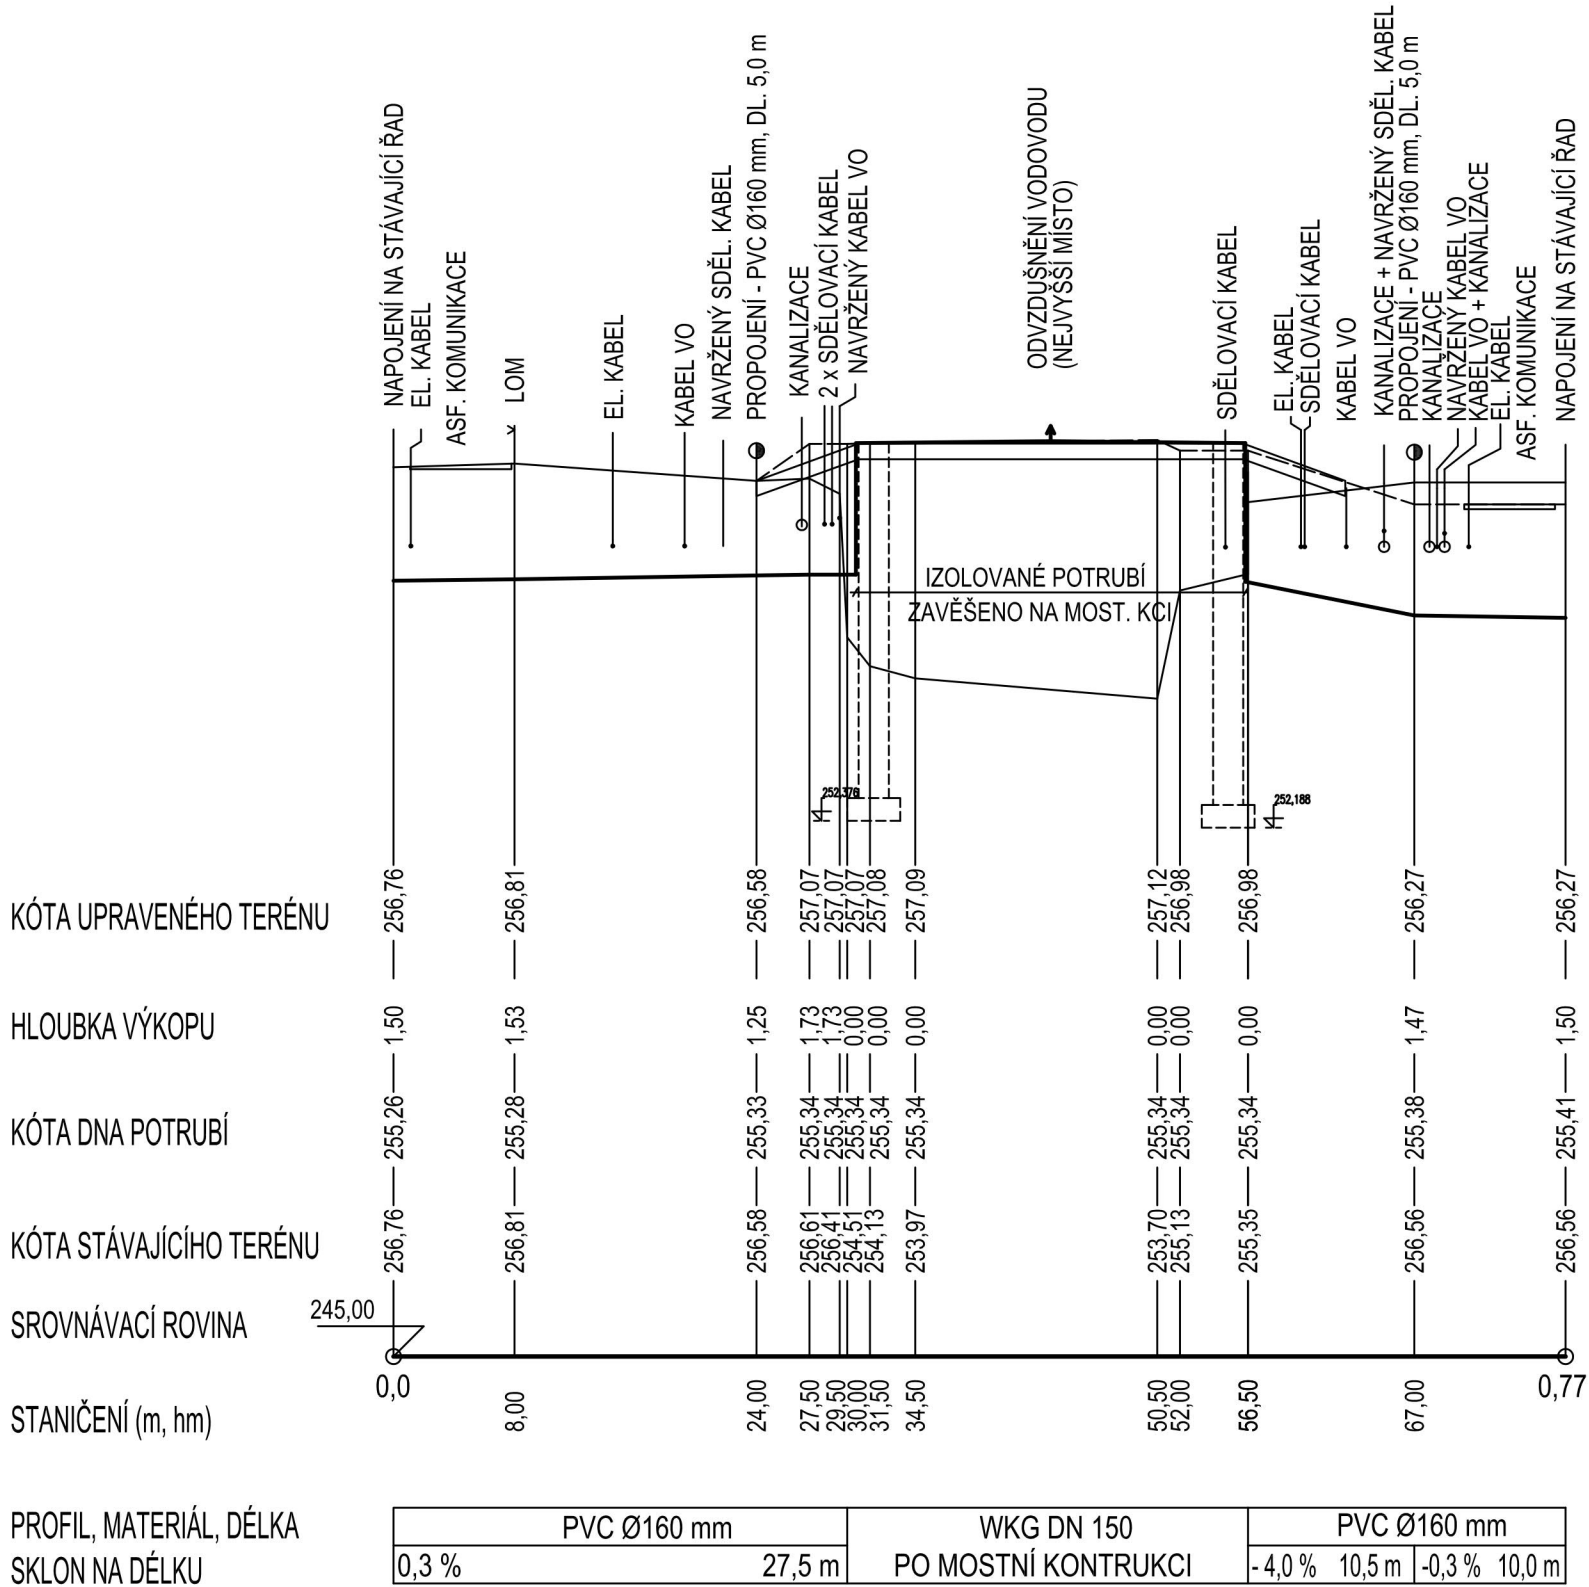

VZOROVÝ PŘÍČNÝ ŘEZ


MĚŘ. 1 : 20

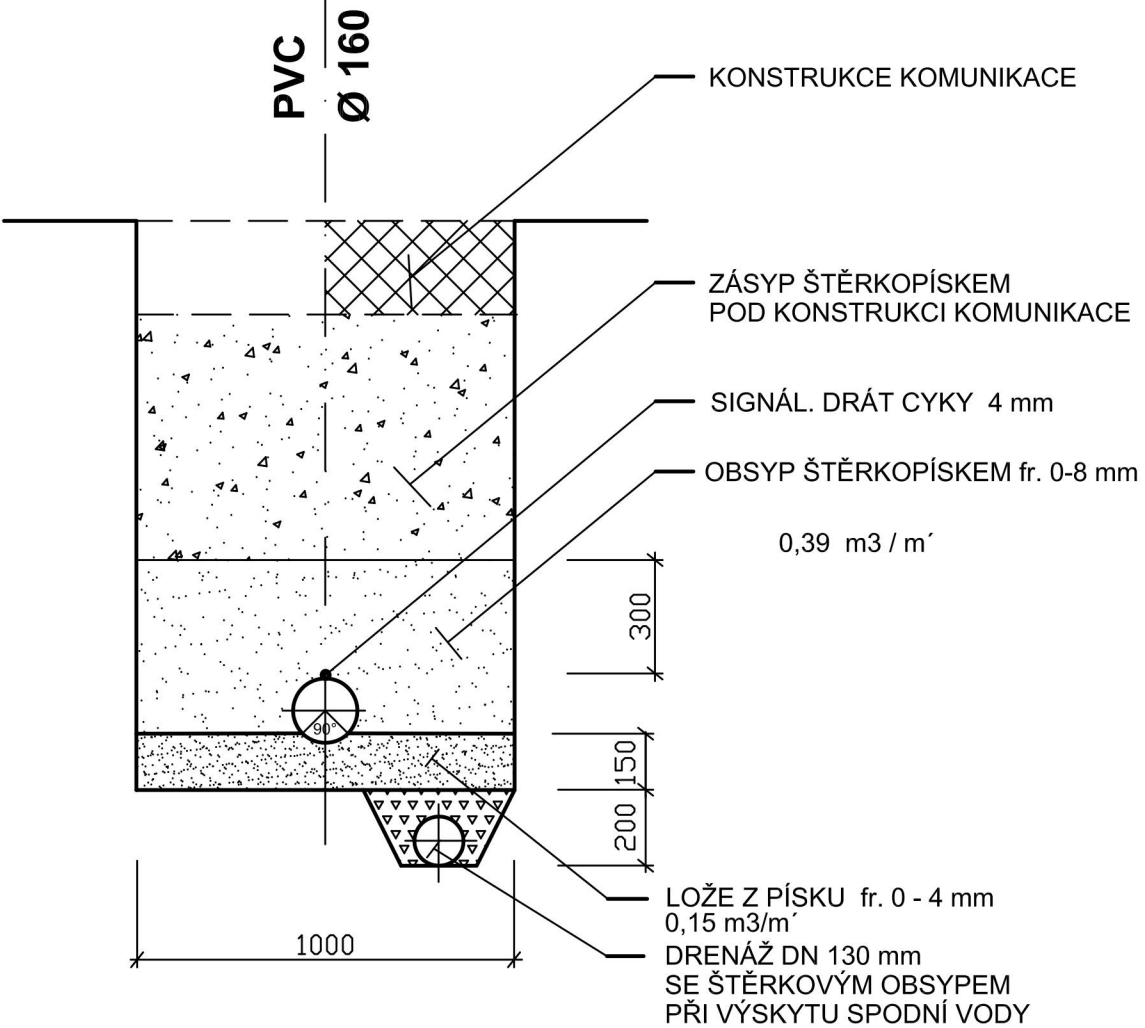

D.6.1. SO 501
PDPS

SOUŘADNICOVÝ SYSTÉM: S-JTSK

VÝŠKOVÝ SYSTÉM: BpV

KRESLIL:	KOLEKTIV		 FÖRSTEROVA Č.P. 175, 566 01 VYSOKÉ MÝTO EMAIL: MDS@MDSPROJEKT.CZ	
ZPRACOVAL:	MILOŠ BEDNÁŘ, DiS.			
TECHNICKÁ KONTROLA:	ING. JAN BURSA			
ZODPOVĚDNÝ PROJEKTANT:	ING. JAN BURSA			
HLAVNÍ PROJEKTANT:	ING. JAN BURSA			
KRAJ: PARDUBICKÝ	OKRES: ÚSTÍ NAD ORLICÍ	OBC: ZÁMRSK	STUPEŇ:	PDPS
INVESTOR: PARDUBICKÝ KRAJ, KOMENSKÉHO NÁMĚSTÍ 125, 532 11 PARDUBICE			ZAK.ČÍSLO:	3019-24-3
AKCE: REKONSTRUKCE SILNICE III/3152 ZÁMRSK - DOBŘÍKOV			ARCHIVNÍ ČÍSLO:	3019
OBJEKT: D.6.1. SO 501 - PŘELOŽKA VODOVODU			DATUM:	01/2024
OBSAH: PODÉLNÝ PROFIL PŘELOŽKY VODOVODU			FORMÁT:	2 x A4
			MĚŘÍTKO:	1 : 500/100
			ČÍSLO SOUPRAVY:	ČÍSLO PŘÍLOHY: D.6.1.4.