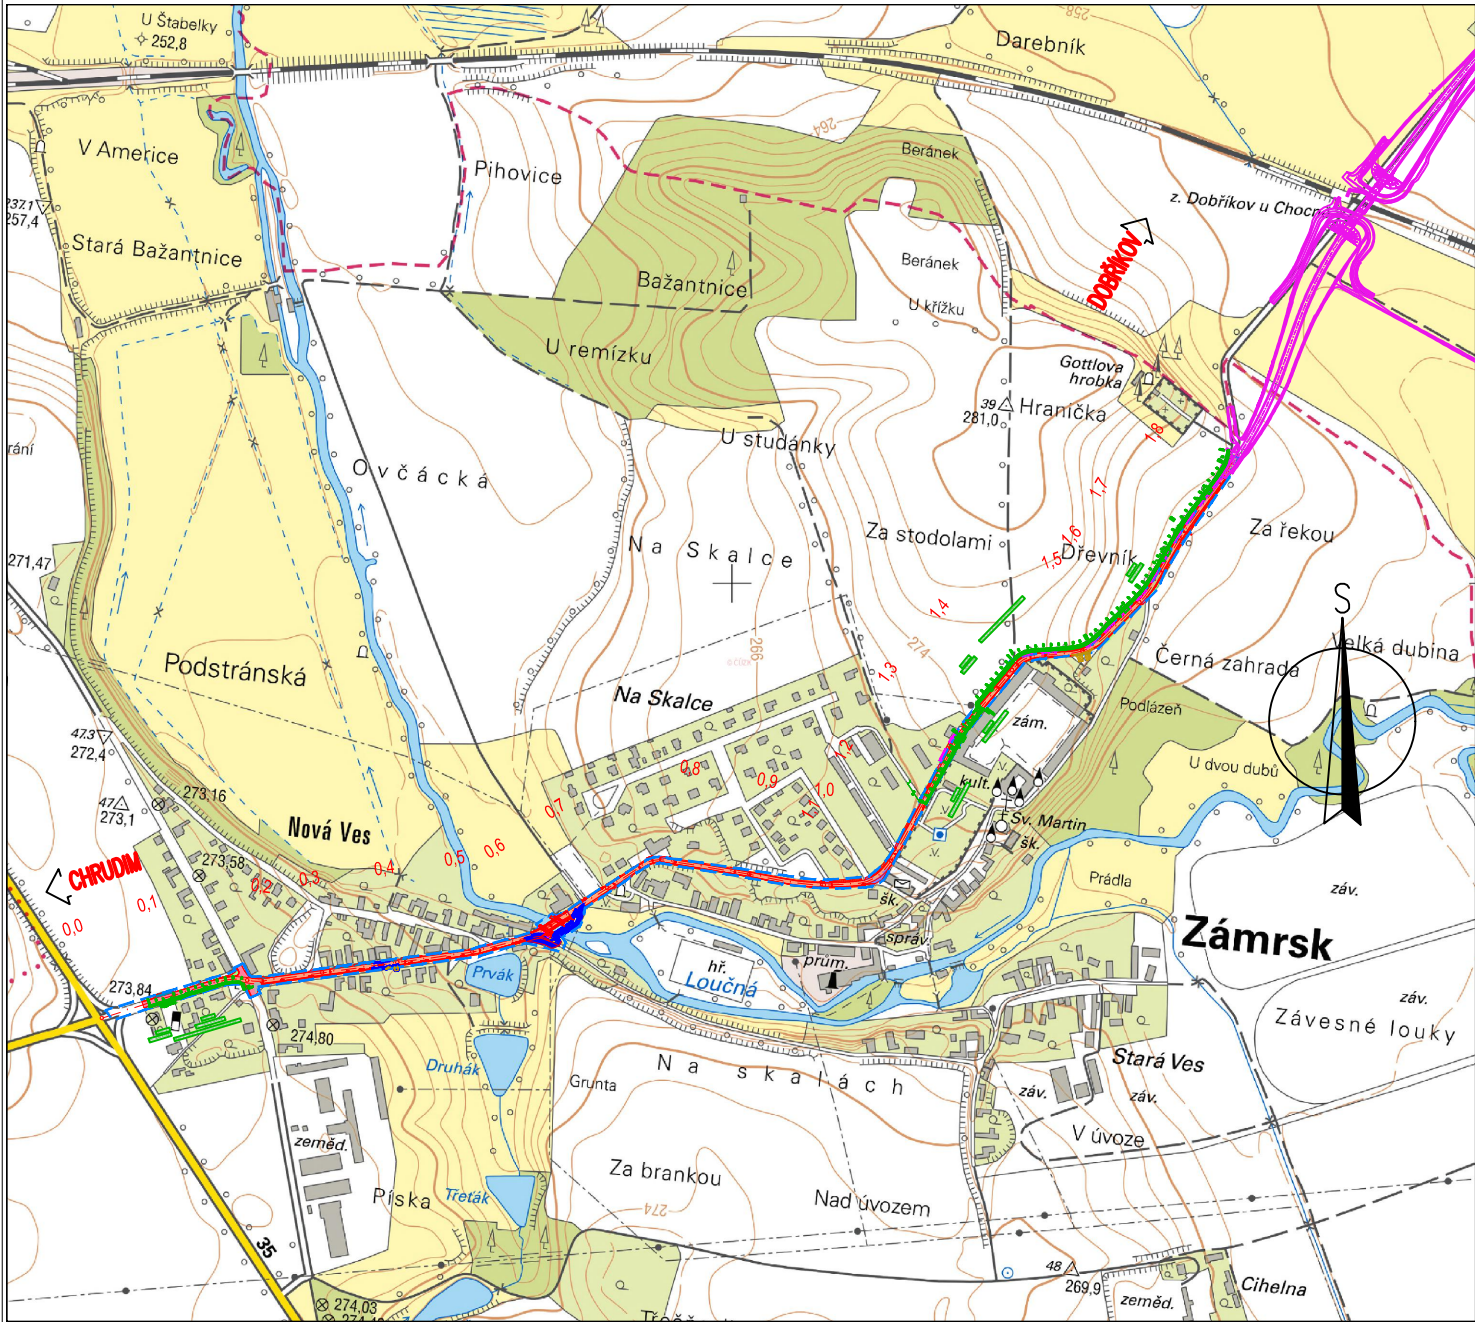


- PŘEHLEDNÁ SITUACE  
- 1:10000



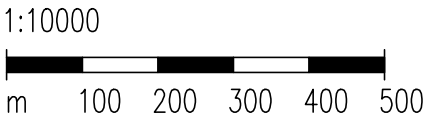
LEGENDA POVRCHŮ:

- KOMUNIKACE – RECYKLACE ZA STUDENA NA MÍSTĚ – OBRUSNÁ VRSTVA ACO 11 TL. 40 MM
- KOMUNIKACE – OBNOVA ASFALTOVÉHO KRYTU – HLAVNÍ TRASA – ACO 11 TL. 40 MM
- KOMUNIKACE – OBNOVA ASFALTOVÉHO KRYTU – BOČNÍ NAPOJENÍ – ACO 11 TL. 40 MM
- KOMUNIKACE – VEDLEJŠÍ MÍSTNÍ – RECYKLACE ZA STUDENA NA MÍSTĚ – OBRUSNÁ VRSTVA ACO 11 TL. 40 MM
- CHODNÍKY, DLÁŽDĚNÉ PLOCHY – PŘEDLÁŽDĚNÍ, DOPLNĚNÍ DLÁŽBY
- CHODNÍKY – RELIÉFNÍ DLÁŽBA ČERVENÁ – VAROVNÉ PÁSY – PŘEDLÁŽDĚNÍ, DOPLNĚNÍ DLÁŽBY
- OSETÍ PLOCH A SVAHŮ SILNIČNÍHO TĚLESA
- SJEZDY, NAPOJENÍ – VJEZDY ZE ŠTĚRKODRTI TL. 50 MM, SJEZDY A OSTATNÍ PLOCHY ZE ŠTĚRKODRTI TL. 200 MM
- KAMENNÁ DLÁŽBA DO BET. LOŽE
- CHODNÍK NA MOSTĚ
- RAMPOVÁ NAPOJENÍ NA MOSTĚ
- ÚPRAVA V KŘÍŽOVATCE – KAČÍREK
- SAMOSTATNÁ AKCE "CHODNÍK PODÉL SILNICE III/3152-ZÁMRSK"
- MOSTNÍ PROVIZORIUM – SO 002 – DOČASNÉ DOPRAVNÍ OPATŘENÍ PRO SO 201
- SAMOSTATNÁ AKCE – "Náhraď přejezdů P4893, P4894, P4895, P4898 a P4899 na trati Česká Třebová – Praha"

LEGENDA NOVÝ STAV:



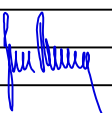
- OSA KOMUNIKACE
- NOVÝ STAV
- HRANICE TRVALÉHO ZÁBORU POZEMKŮ STAVBOU – NABÝVATEL PARDUBICKÝ KRAJ
- HRANICE DOČASNÉHO ZÁBORU POZEMKŮ STAVBOU

MĚŘÍTKO:



F.10.  
PDPS

SOUŘADNICOVÝ SYSTÉM: S-JTSK  
VÝŠKOVÝ SYSTÉM: BpV

KRESLIL:	KOLEKTIV		 FÖRSTEROVA Č.P. 175, 566 01 VYSOKÉ MÝTO EMAIL: MDS@MDSPROJEKT.CZ	
ZPRACOVAL:	MILOŠ BEDNÁŘ, DIS.			
TECHNICKÁ KONTROLA:	ING. JAN BURSA			
ZODPOVĚDNÝ PROJEKTANT:	ING. JAN BURSA			
HLAVNÍ PROJEKTANT:	ING. JAN BURSA			
KRAJ: PARDUBICKÝ	OKRES: ÚSTÍ NAD ORLICÍ	OBEC: ZÁMRSK	STUPEŇ:	PDPS
INVESTOR: Pardubický kraj, Správa a údržba silnic Pardubického kraje, Doubravice 98, 533 53 Pardubice			ZAK.ČÍSLO:	3019-24-3
AKCE: <b>REKONSTRUKCE SILNICE III/3152 ZÁMRSK – DOBŘÍKOV</b>			ARCHIVNÍ ČÍSLO:	3019
			DATUM:	01/2024
			FORMÁT:	A3
			MĚŘÍTKO:	1:10000
OBJEKT: F.10. ZÁSADY ORGANIZACE VÝSTAVBY			ČÍSLO SOUPRAVY:	ČÍSLO PŘÍLOHY: F.10.2.
OBSAH: <b>PŘEHLEDNÁ SITUACE</b>				