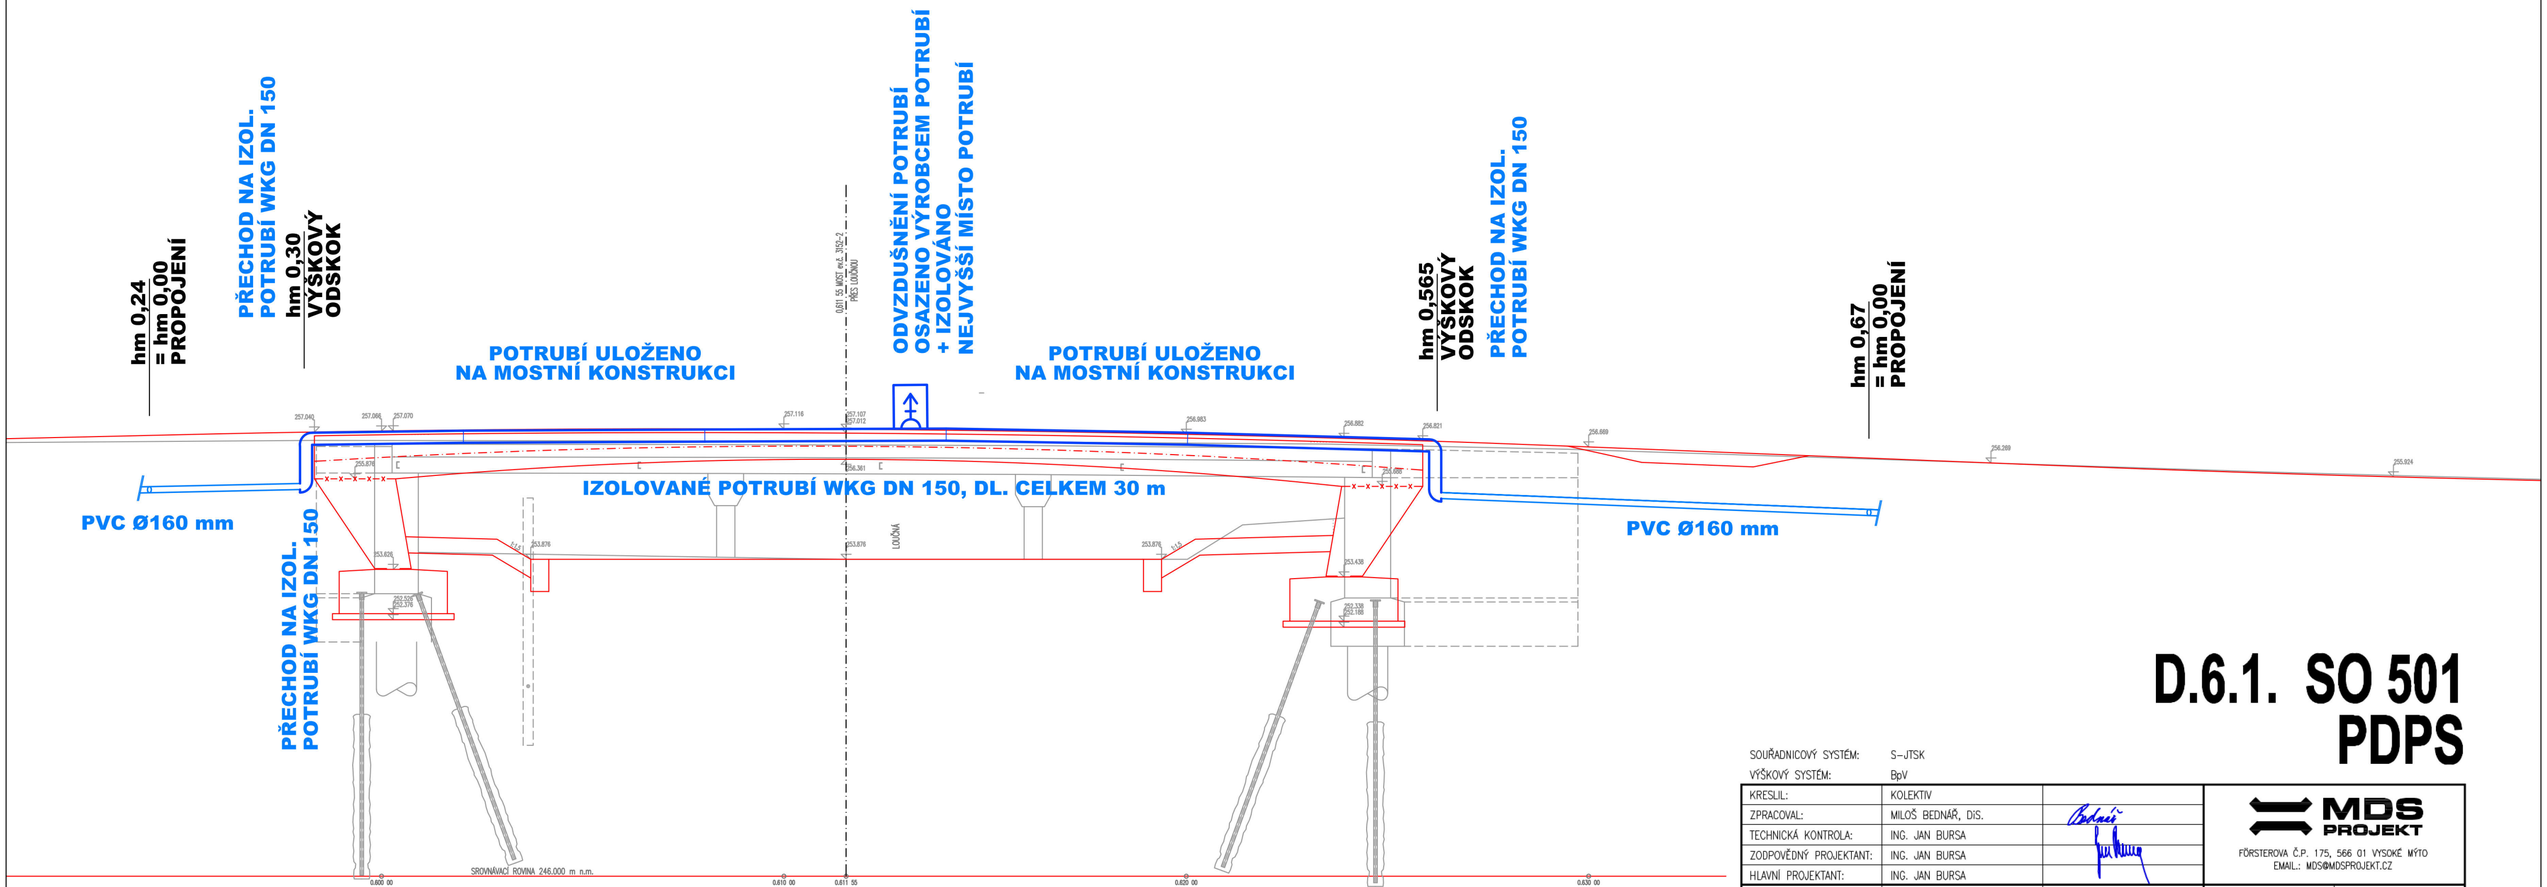

D.6.1. SO 501
PDPS

SOUŘADNICOVÝ SYSTÉM:	S-JTSK
VÝŠKOVÝ SYSTÉM:	BpV

KRESLIL:	KOLEKTIV		
ZPRACOVAL:	MILOŠ BEDNÁŘ, DIS.		
TECHNICKÁ KONTROLA:	ING. JAN BURSA		
ZODPOVĚDNÝ PROJEKTANT:	ING. JAN BURSA		
HLAVNÍ PROJEKTANT:	ING. JAN BURSA		
KRAJ: PARDUBICKÝ	OKRES: ÚSTÍ NAD ORLICÍ	OBEC: ZÁMRSK	

MDS PROJEKT
FÖRSTEROVA Č.P. 175, 566 01 VYSOKÉ MÝTO
EMAIL.: MDS@MDSPROJEKT.CZ

INVESTOR: PARDUBICKÝ KRAJ, KOMENSKÉHO NÁMĚSTÍ 125, 532 11 PARDUBICE	
AKCE: REKONSTRUKCE SILNICE III/3152 ZÁMRSK – DOBŘÍKOV	STUPEŇ: PDPS
	ZAK.ČÍSLO: 3019-24-3
	ARCHIVNÍ ČÍSLO: 3019
	DATUM: 01/2024
	FORMÁT: 3 x A4
OBJEKT: D.6.1. SO 501 – PŘELOŽKA VODOVODU	MĚŘÍTKO: 1 : 100
OBSAH: PODÉLNÝ ŘEZ	ČÍSLO SOUPRAVY:
	ČÍSLO PŘÍLOHY: D.6.1.5.