PŮDORYS MOSTU
1 : 50

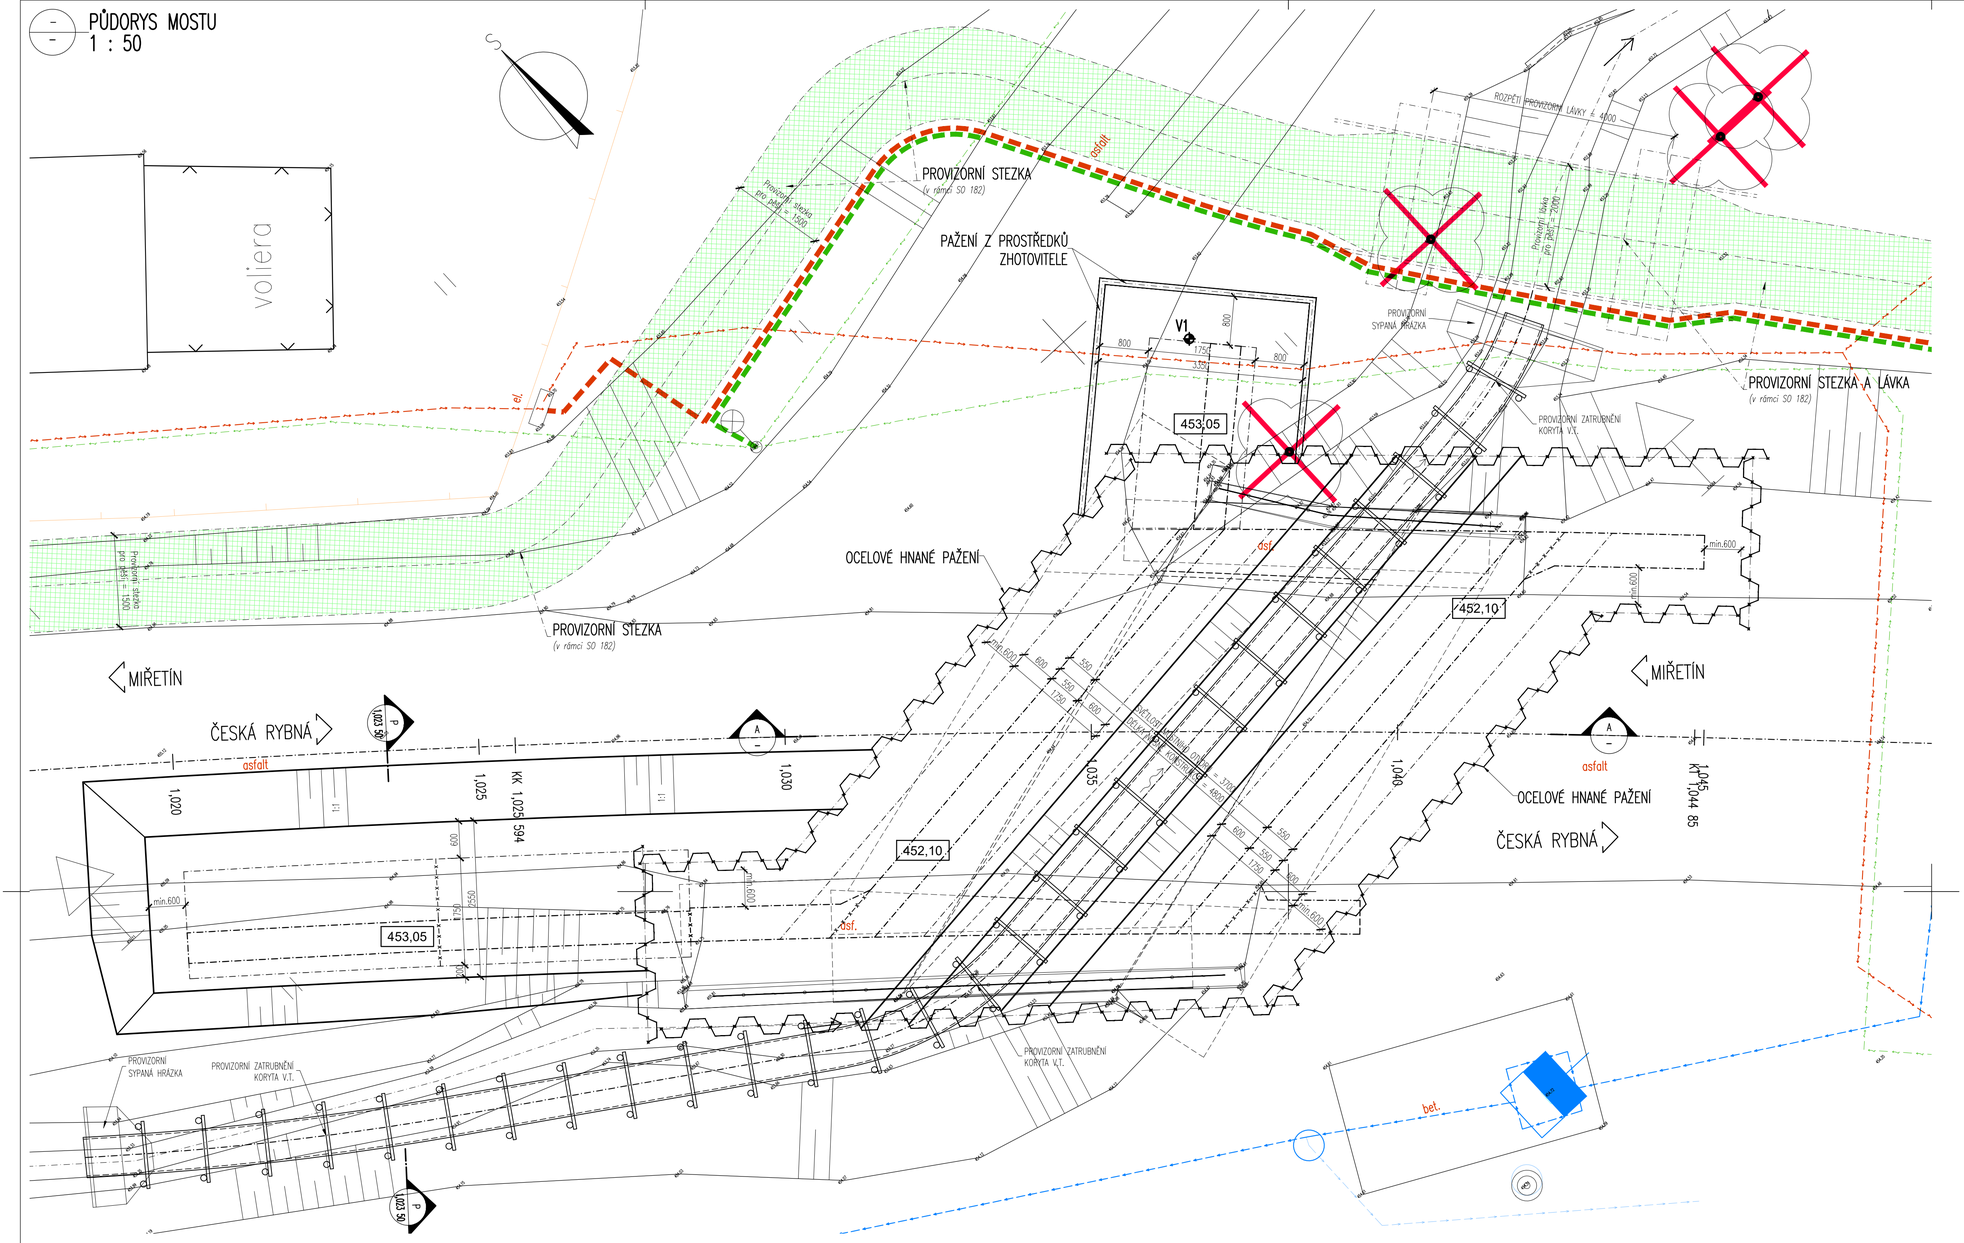

LEGENDA STÁVAJÍCÍCH INŽENÝRSKÝCH SÍTÍ:

- STÁVAJÍCÍ EL. NN VEDENÍ PODZEMNÍ (do 1kV) – ČEZ Distribuce a.s.
- SDĚLOVACÍ VEDENÍ NADZEMNÍ – CETIN a.s. *(nadzemní síť)*
- POTRUBÍ VEŘEJNÉHO VODOVODU – VODÁRENSKÁ SPOLEČNOST CHRUDIM, a.s.
- STÁVAJÍCÍ EL. VEDENÍ NN (VO+MR) PODZEMNÍ (do 1kV) – MĚSTO PROSEČ
- STÁVAJÍCÍ EL. VEDENÍ NN (VO+MR) NADZEMNÍ (do 1kV) – MĚSTO PROSEČ

LEGENDA PROVIZORNÍCH TRAS INŽENÝRSKÝCH SÍTÍ:

- SO 431: EL. NN VEDENÍ PODZEMNÍ (do 1kV) – ČEZ Distribuce a.s.
- SO 432: EL. VEDENÍ NN (VO+MR) PODZEMNÍ (do 1kV) – MĚSTO PROSEČ

POZNÁMKY – OBECNÉ:

- **PŘESNOST VYTYČENÍ A PŘÍPUSTNÉ ODCHYLKY JSOU DÁNY:**
  - ČSN 73 0420 – Přesnost vytyčování staveb
  - ČSN 01 3419 – Výkresy ve stavebnictví. Vytyčovací výkresy staveb
  - ČSN 73 0212 – Geometrická přesnost ve výstavbě, kontrola přesnosti
  - TKP KAPITOLA 1., PŘÍLOHA č.9
  - TKP KAPITOLA 16, 18. A DALŠÍ SOUVISEJÍCÍ.

OSA KOMUNIKACE III/3542:

SOUŘADNÝ SYSTÉM S-JTSK

Č.B.:	Y[m]	X[m]	POZNÁMKA:
101	630031.145	1088732.930	
102	630023.155	1088738.944	
103	630015.329	1088745.168	
104	630007.714	1088751.649	
105	630000.320	1088758.381	
106	629993.123	1088765.323	
107	629985.953	1088772.294	
108	629978.784	1088779.265	

MĚŘÍTKO:

1:50

m 0.50 1.00 1.50 2.00 2.50

PODÉLNÝ ŘEZ MOSTEM
1 : 50

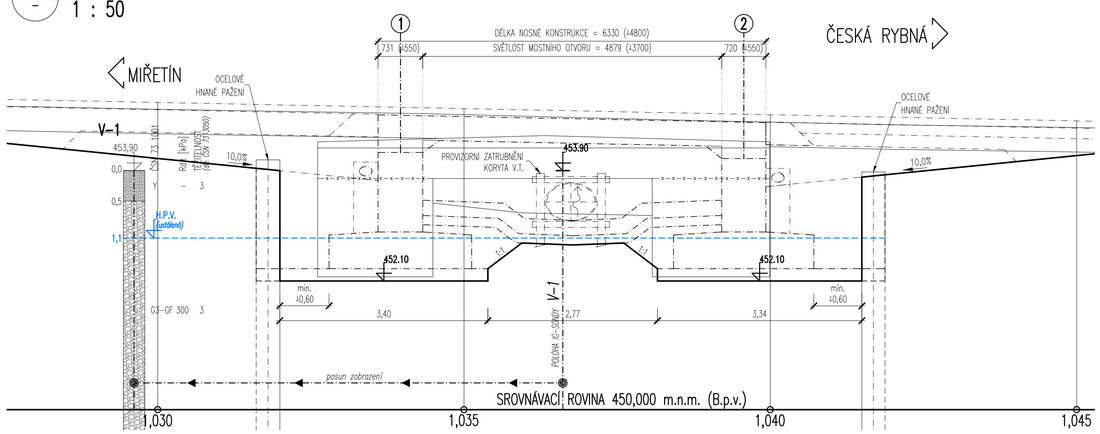

PŘÍČNÝ ŘEZ (VPRAVO)
P 1,023 50 km 1,023 50 (1:50)

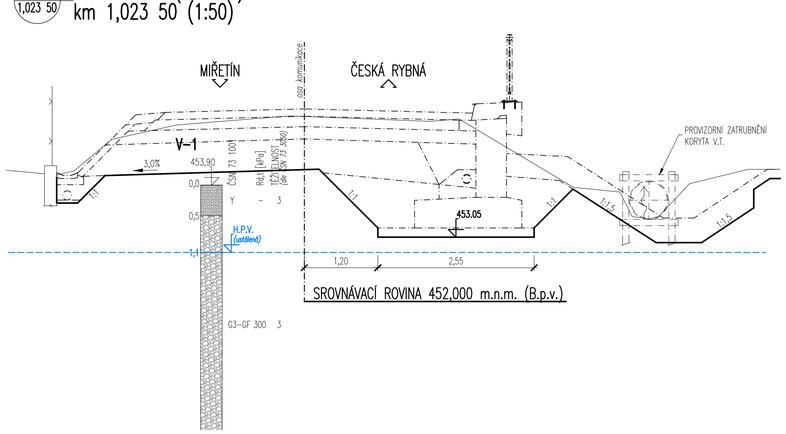

SO 201
DUSP+PDPS

SOUŘADNICOVÝ SYSTÉM: S-JTSK
VÝŠKOVÝ SYSTÉM: BpV

KRESLIL:	KOLEKTIV	
ZPRACOVAL:	ING. FRANTIŠEK DOUBRAVSKÝ	
TECHNICKÁ KONTROLA:	ING. JAN BURSA	
ZODPOVĚDNÝ PROJEKTANT:	ING. JAN BURSA	
HLAVNÍ PROJEKTANT:	ING. FRANTIŠEK DOUBRAVSKÝ	
KRAJ: PARDUBICKÝ	OKRES: CHRUDIM	OBEC: MIŘETÍN
INVESTOR: PARDUBICKÝ KRAJ (Komenského náměstí 125, 532 11 Pardubice)		

MDS PROJEKT
FÖRSTEROVA Č.P. 175, 566 01 VYSOKÉ MÝTO
EMAIL: MDS@MDSPROJEKT.CZ

STUPEŇ:	DUSP, PDPS
ZAK.ČÍSLO:	2483-21-3
ARCHIVNÍ ČÍSLO:	2483
DATUM:	11/2022
FORMÁT:	8xA4
MĚŘÍTKO:	1:50

AKCE: MOST EV. Č. 3542-1
(Aktualizace DUSP+PDPS)

OBJEKT: D.1.3. SO 201 – MOST EV. Č. 3542-1

OBSAH: VÝKOPOVÉ SCHÉMA

ČÍSLO SOUPRAVY:	ČÍSLO PŘÍLOHY: D.1.3.7.