



DOČASNÝ ZÁBOR, M 1:250

NOVÝ STAV

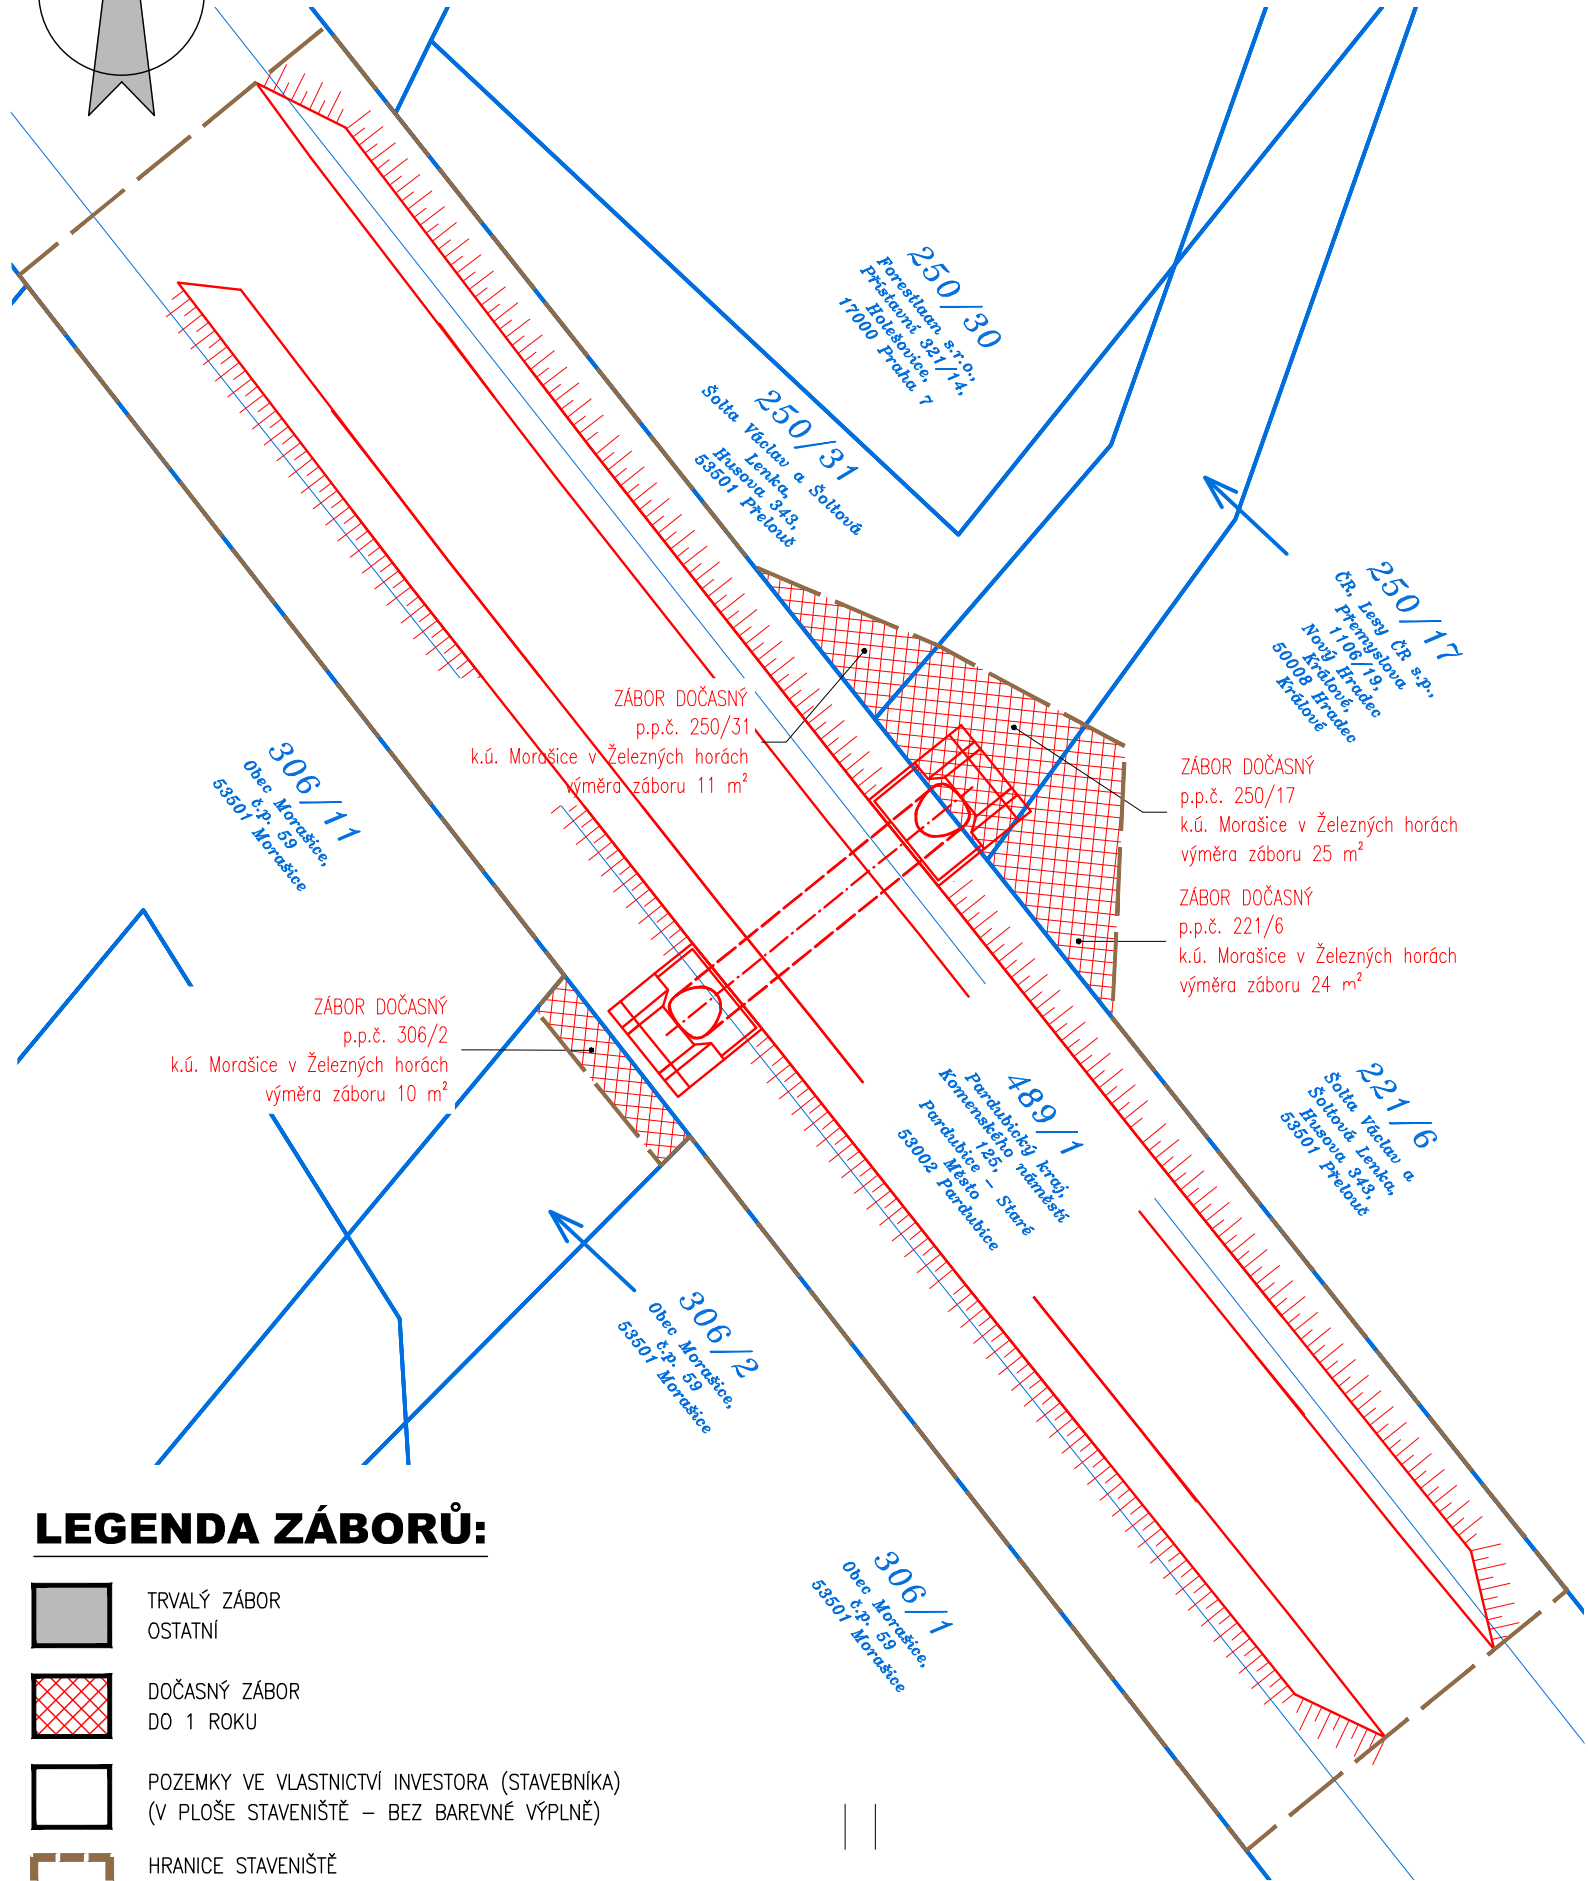

03		
02		
01		
ZMĚNA	POPIS	DATUM

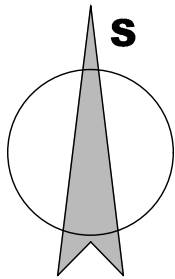

ING. IVAN ŠÍR

PROJEKTOVÁNÍ DOPRAVNÍCH STAVEB CZ s.r.o.
Haškova 1714/3, 500 02 Hradec Králové, tel: +420 603 181 473, sir@sirivan.cz, www.sirivan.cz

IČ: 259 62 914

Objednatel: Správa a údržba silnic Pardubického kraje
Doubravice 98, 533 53, Pardubice

III/3389 propustek v km 1,077 Morašice,
havárie

- kraj:
Pardubický

■ MÚ / OU:
Přelouč

■ stupeň utajení:
bez utajení

■ datum:
08 / 2023

■ zakázkové číslo:
23001

■ stupeň PD:
DUSP+PDPS
- odpovědný projektant stavby:
Ing. Ivan Šír

■ odpovědný projektant objektu:
Ing. Jan Fiala

■ vypracoval:
Ing. Petr Nevšímal

■ kontroloval:
Ing. Ivan Šír

■ změna číslo:
00

■ měřítko:
M 1:250

fu
Fiala

DOČASNÝ ZÁBOR

C.4.1.2