
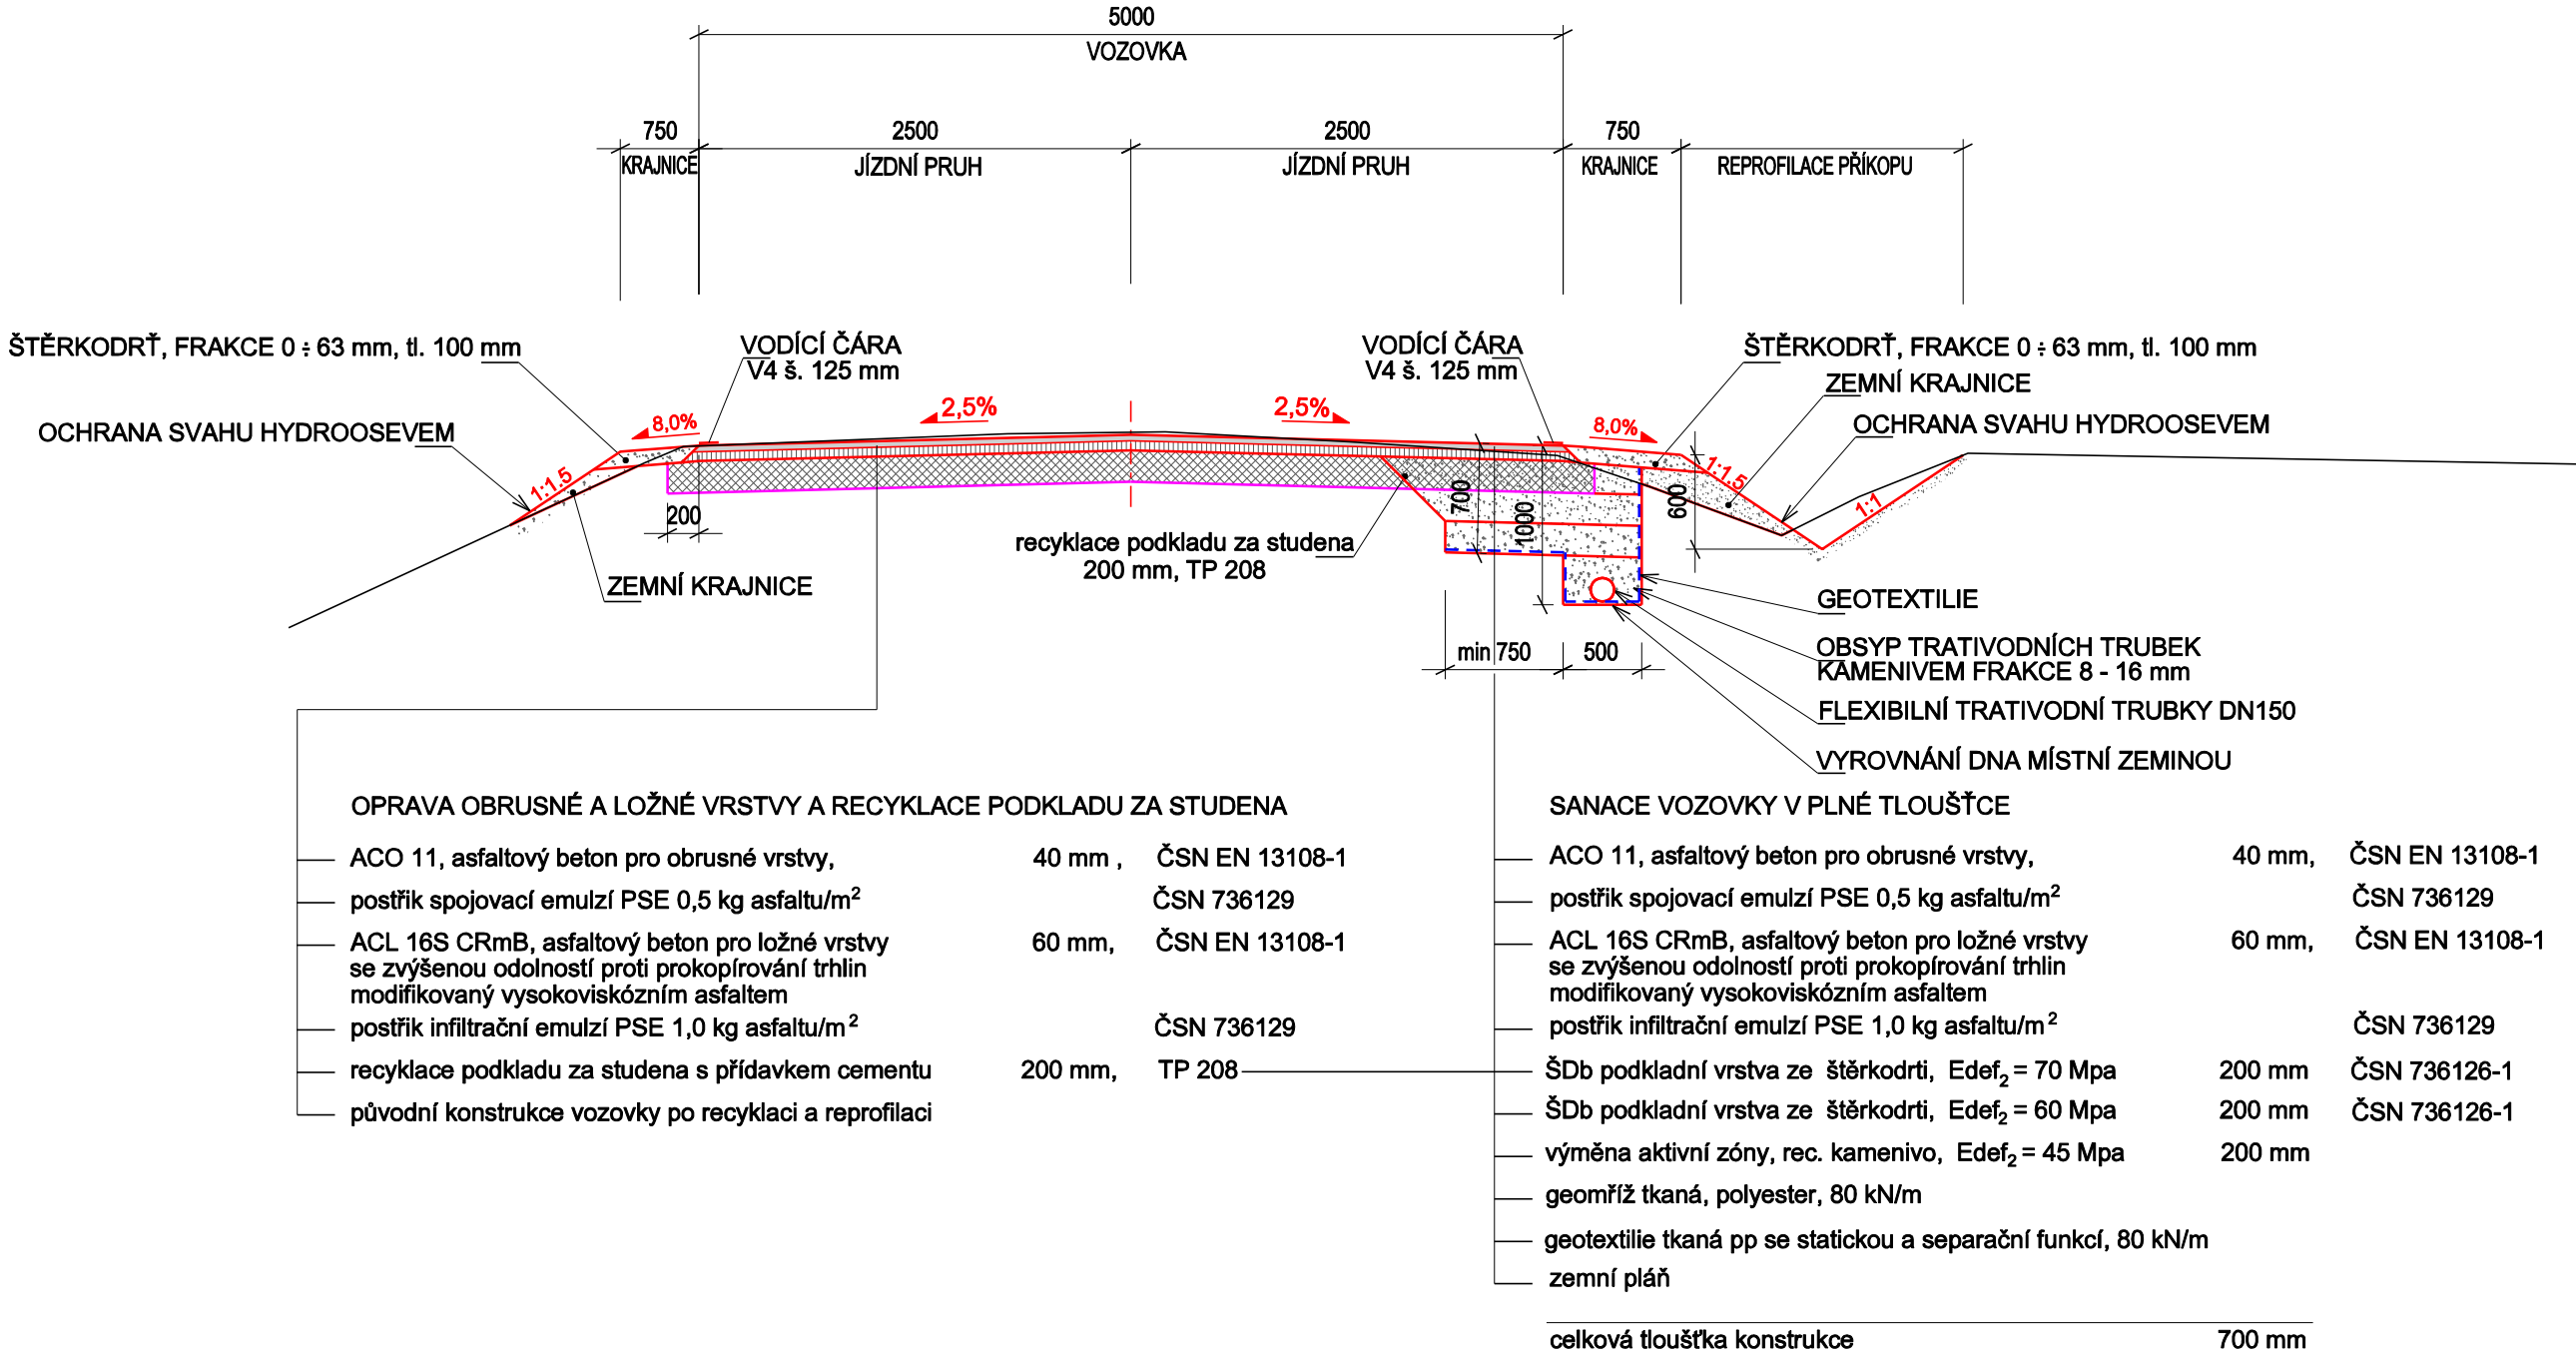


VZOROVÝ PŘÍČNÝ ŘEZ - EXTRAVILÁN 2

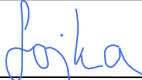

SO 102 – KOMUNIKACE EXTRAVILÁN

ZPRACOVAL		ZODPOVĚDNÝ PROJEKTANT		INDESING s.r.o. Jezbořice 110 PSČ 53002 email : indesing@email.cz mobil : 777886889 IČO 268 76 035	
Tomáš Sojka		Ing. Jiří Šejnoha			
					
KAT. ÚZEMÍ	Dolý, Hluboká	OKRES	Chrudim		
INVESTOR		Správa a údržba silnic Pardubického kraje			
Oprava silnice III/305 32 Brdo - Hluboká				DRUH PROJEKTU	PDPS
				FORMÁT	2 A4
				DATUM	leden 2025
				ČÍSLO ZAKÁZKY	202303
VZOROVÝ PŘÍČNÝ ŘEZ 2				MĚŘÍTKO 1:50	Č. PŘÍLOHY D.1.2.2