



Nová konstrukce zpevnění silnice II/363 - I. etapa
(bez asf. vrstev)

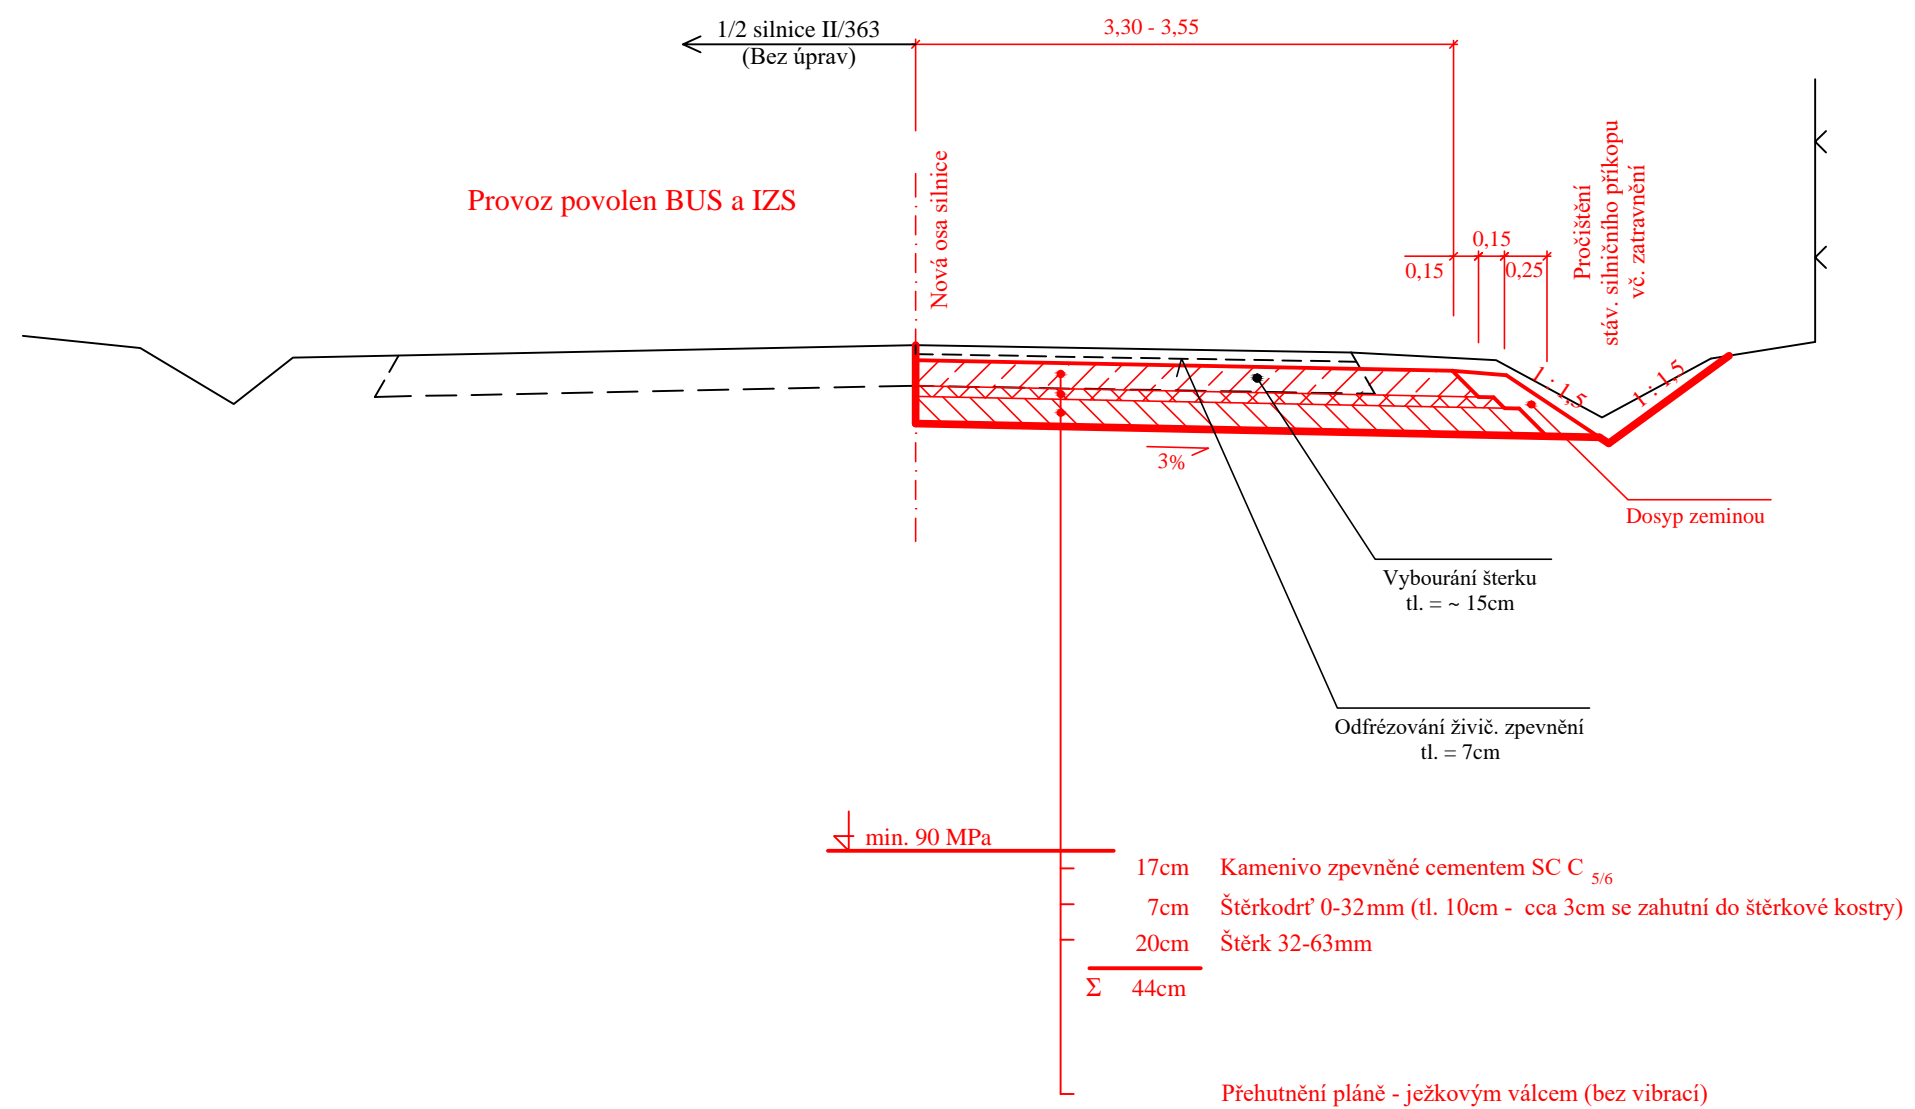

POZNÁMKA :

V potřebných místech (dle průzkumu nelze identifikovat) budou provedeny případné sanace podloží (výměna aktivní zóny).


Nová konstrukce zpevnění silnice II/363 - II. etapa
(bez asf. vrstev)

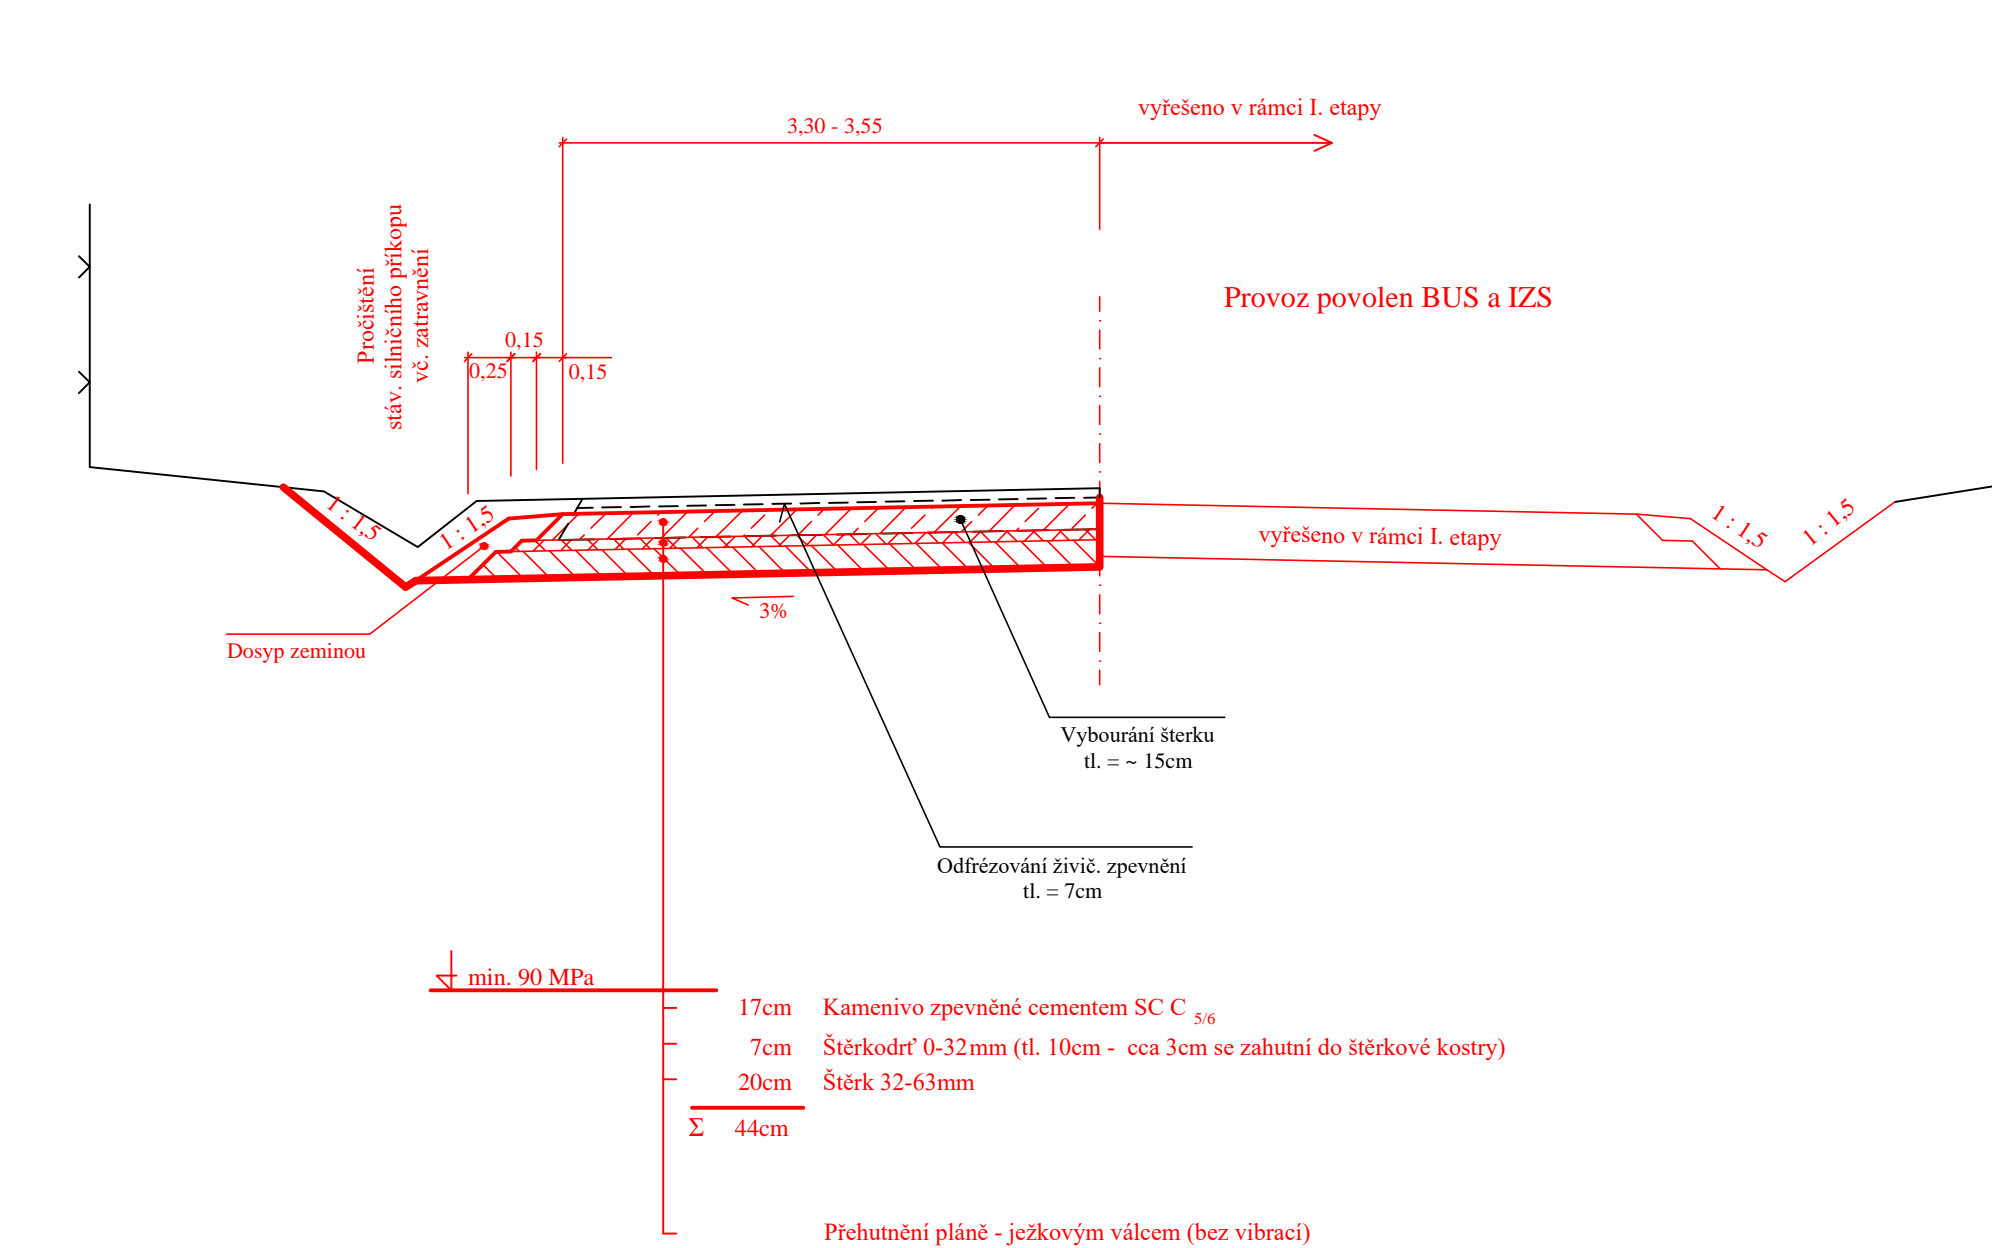


POZNÁMKA :

V potřebných místech (dle průzkumu nelze identifikovat) budou provedeny případné sanace podloží (výměna aktivní zóny).

Nová konstrukce zpevnění silnice II/363 - III. etapa

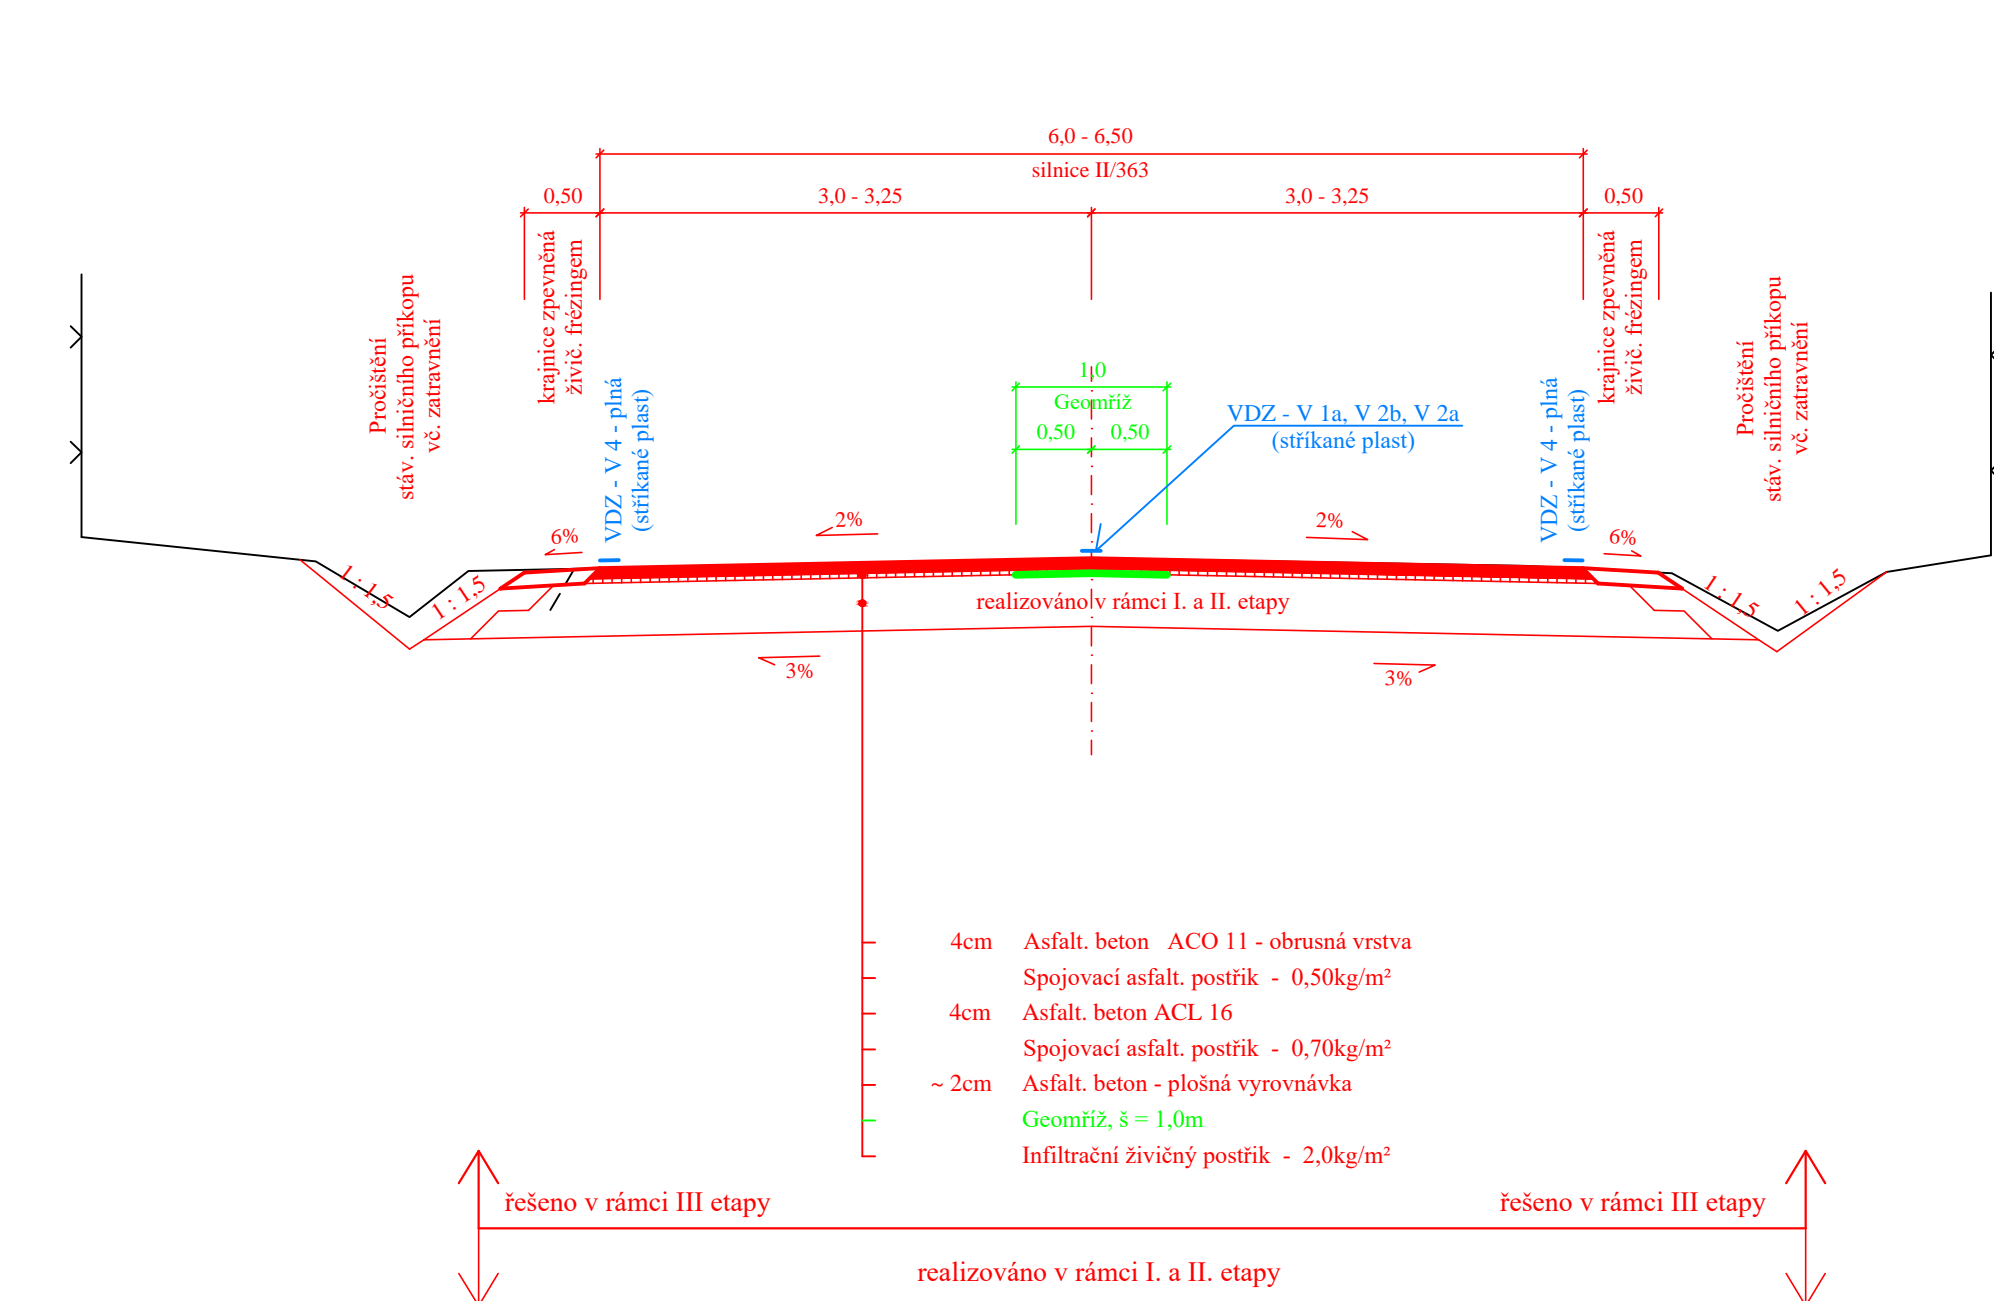


Ocelové silniční svodidlo

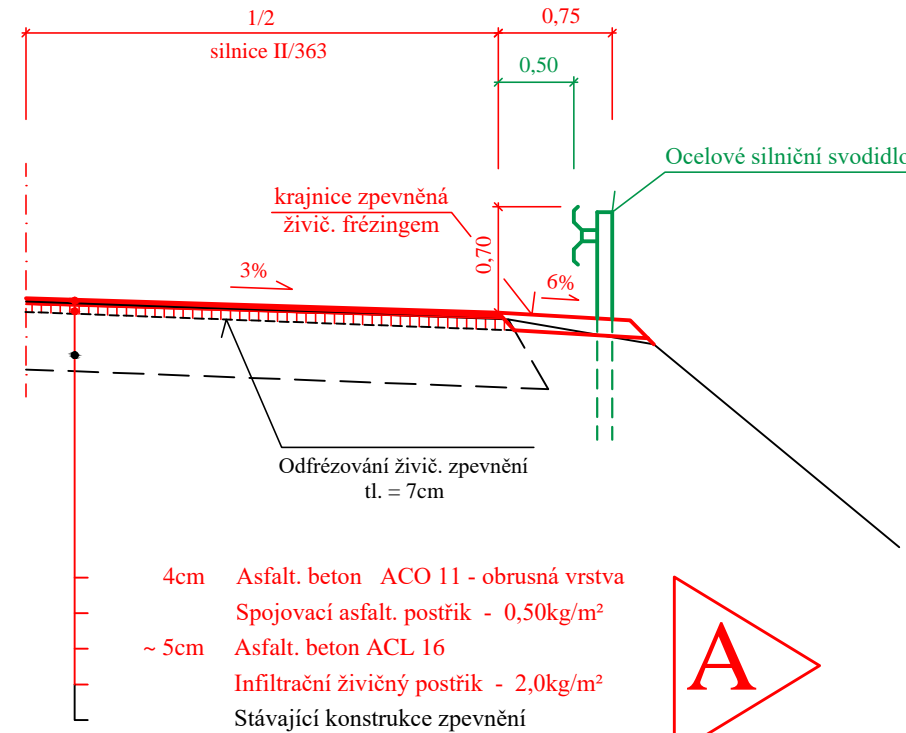


JIRÍ STRÁNSKÝ, projektce dopravních staveb			
533 52 Staré Hradiště 142, Pardubice			
VED. PROJEKTANT	J. STRÁNSKÝ		
PROJEKTOVAL	O. STRÁNSKÝ, DIS.		
INVESTOR	SÚS Plk + obec Pomezí	KRAJ - PARDUBICKÝ	
Pomezí u Poličky			
Rekonstrukce silnice II/363, výstavba chodníku			
SO 101 - Rekonstrukce silnice			
		STUPEŇ DOKUM.	PDPS
		ČÍSLO ZAK.	401/22
		POČET FORM.	5 A4
		DATUM	08. 2022
		MÉŘITKO	1:50
		ČÍS. KOPIE	ČÁST
			ČÍS. PŘÍL.
Vzorové příčné řezy - I. část		D.1.1.2	7a


Rekonstrukce krytové vrstvy silnice II/363 vč. sanace kraje silnice

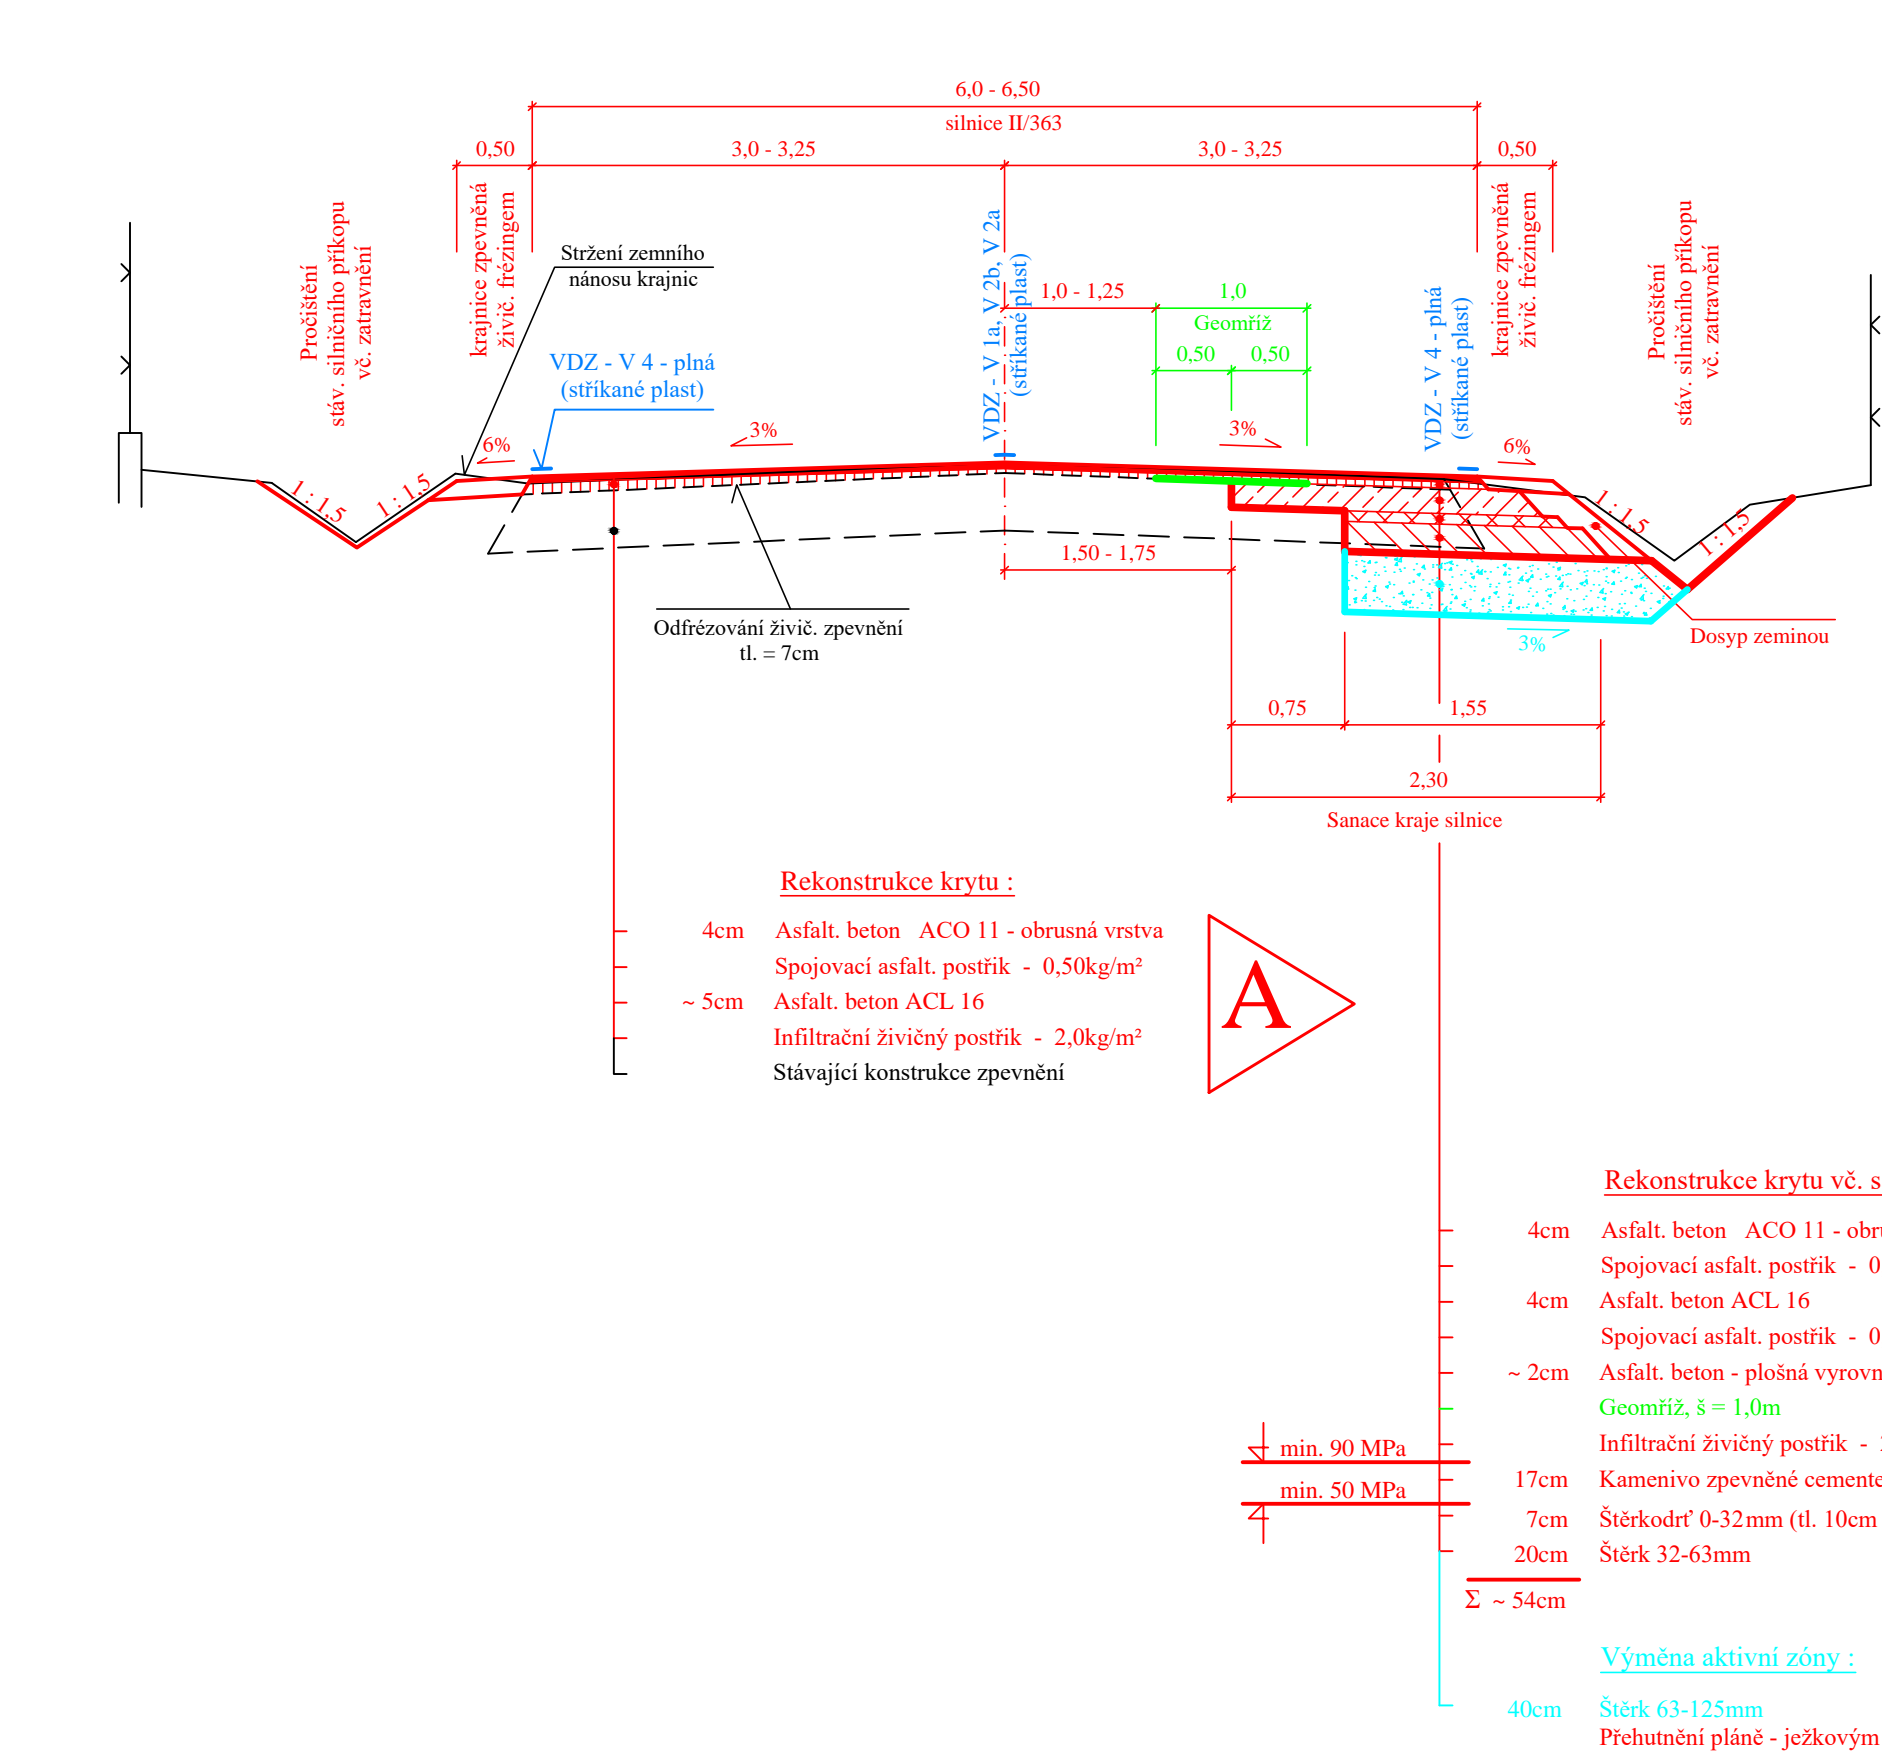

Rekonstrukce krytové vrstvy silnice II/363 vč. napojení sjezdu resp. vstupu a výškového napojení MK

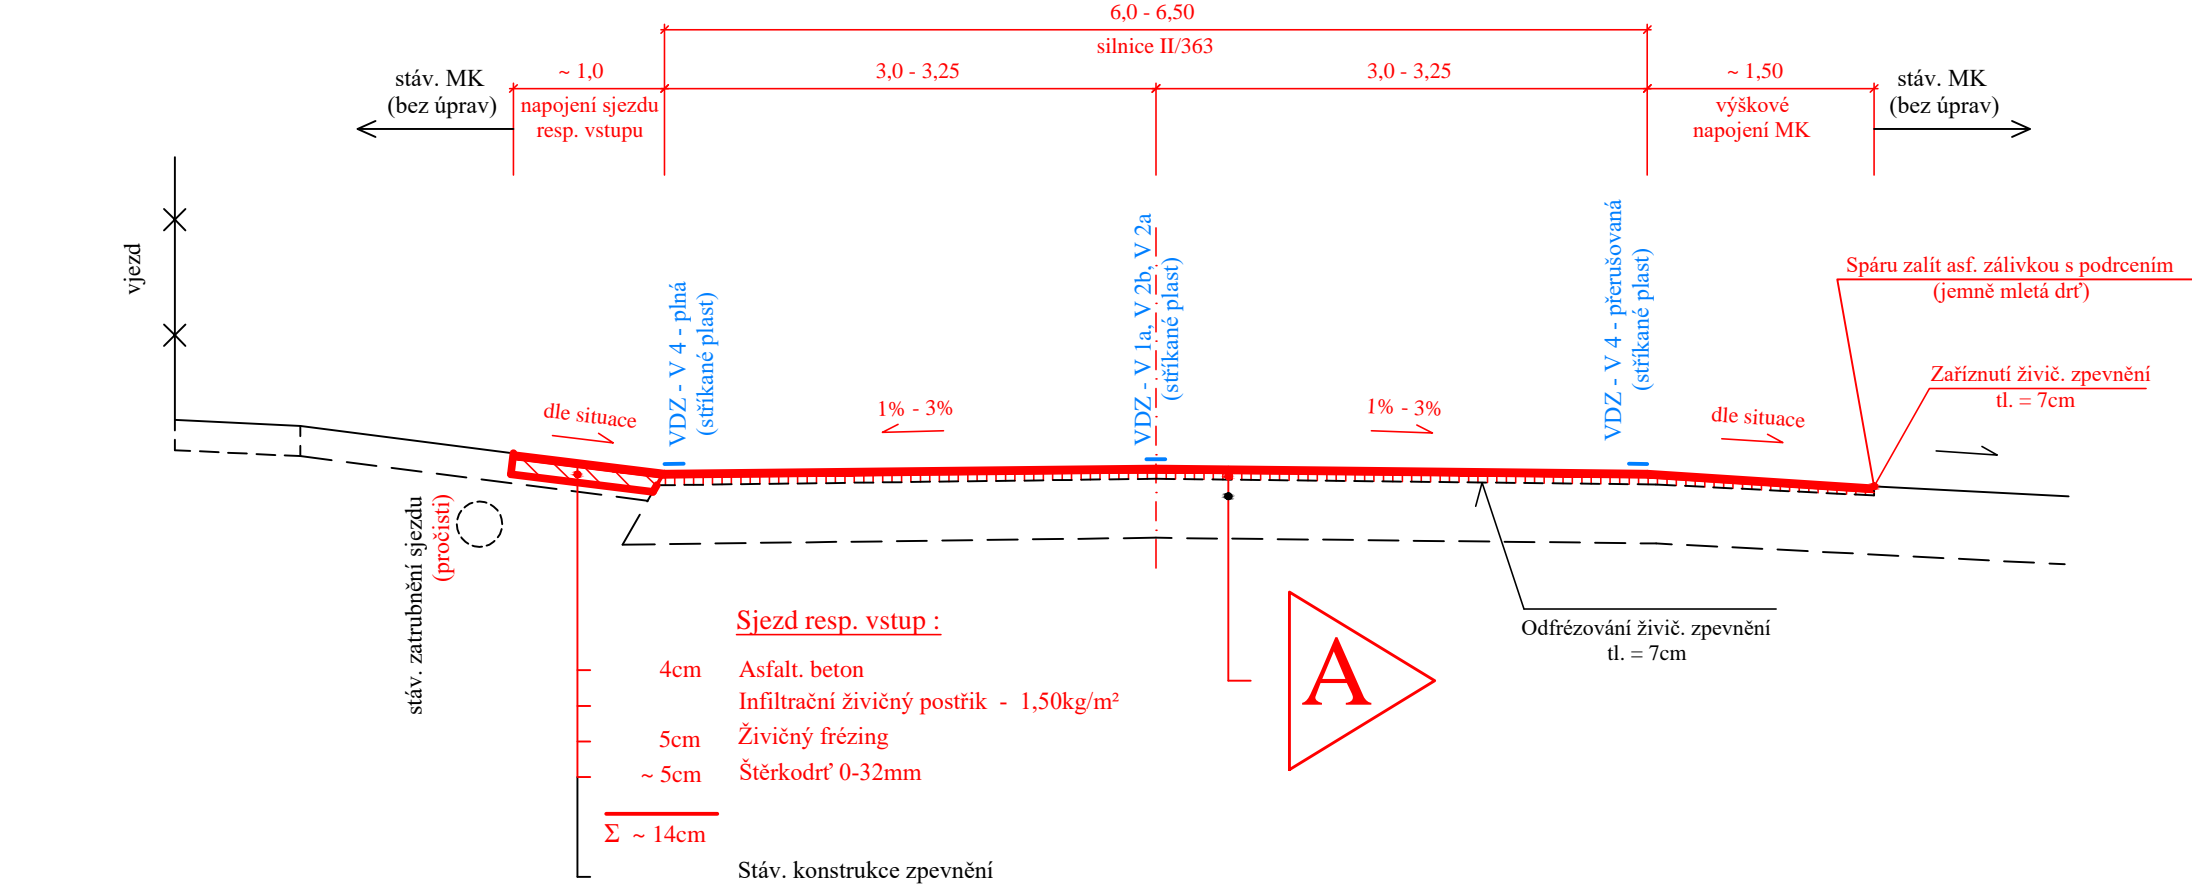

Oprava silnice po provedení překopu

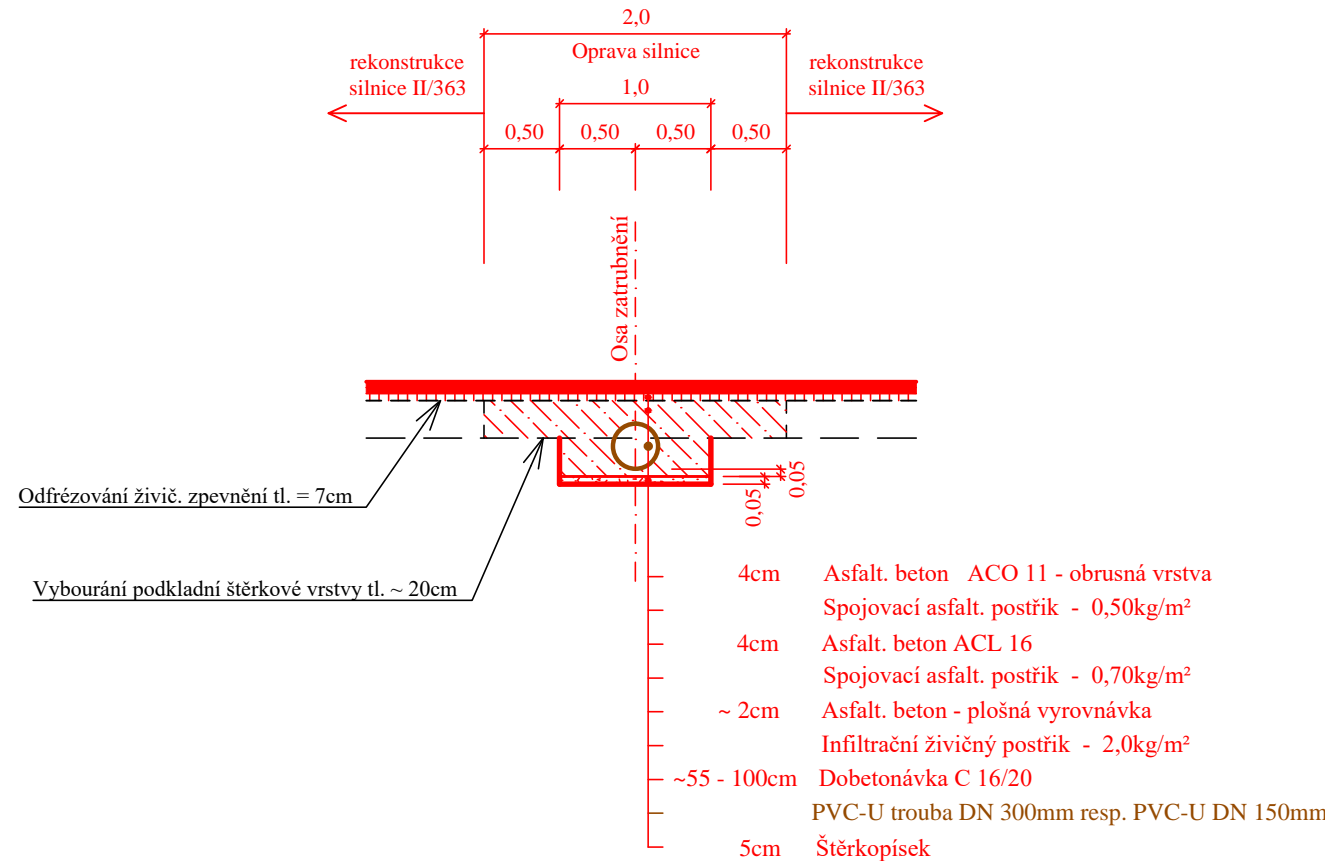

JIRÍ STRÁNSKÝ, projektce dopravních staveb 533 52 Staré Hradiště 142, Pardubice				 JIRÍ STRÁNSKÝ	
VED. PROJEKTANT	J. STRÁNSKÝ				
PROJEKTOVAL	O. STRÁNSKÝ, DIS.			STUPEŇ DOKUM.	PDPS
INVESTOR	SÚS Pk = obec Pomezí	KRAJ : PARDUBICKÝ		ČÍSLO ZAK.	401/22
Pomezí u Poličky				POČET FORM.	5 A4
Rekonstrukce silnice II/363, výstavba chodníku				DATUM	08. 2022
SO 101 - Rekonstrukce silnice				MÉŘITKO	1:50
Vzorové příčné řezy - II. část			ČÍS. KOPIE	ČÁST	ČÍS. PRÍL.
				D.1.1.2	7b