




ZELEŇ

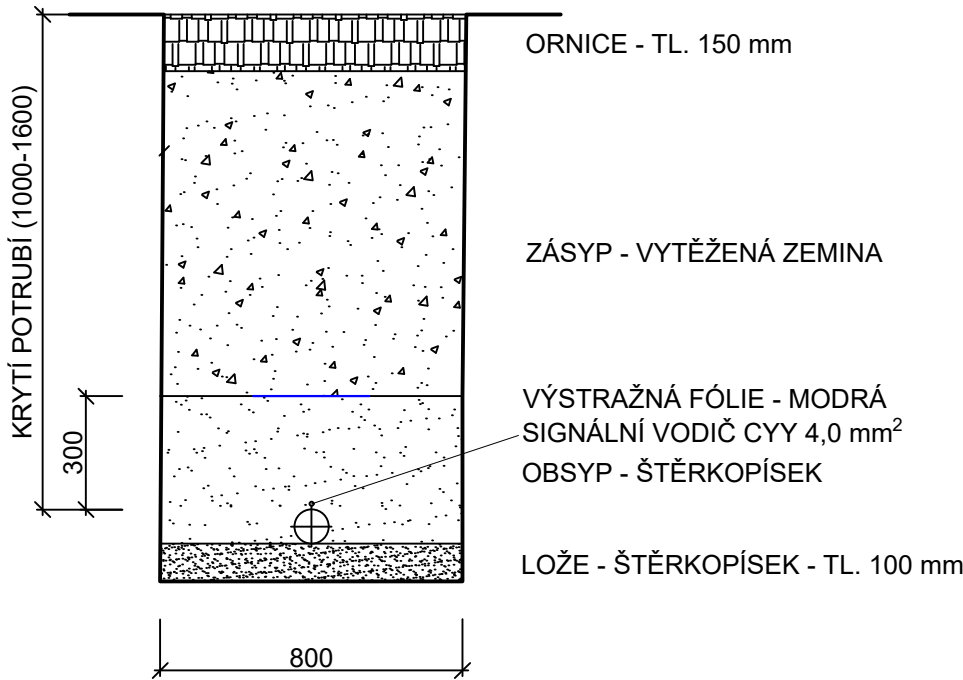


MÍSTNÍ KOMUNIKACE - ŽIVICE

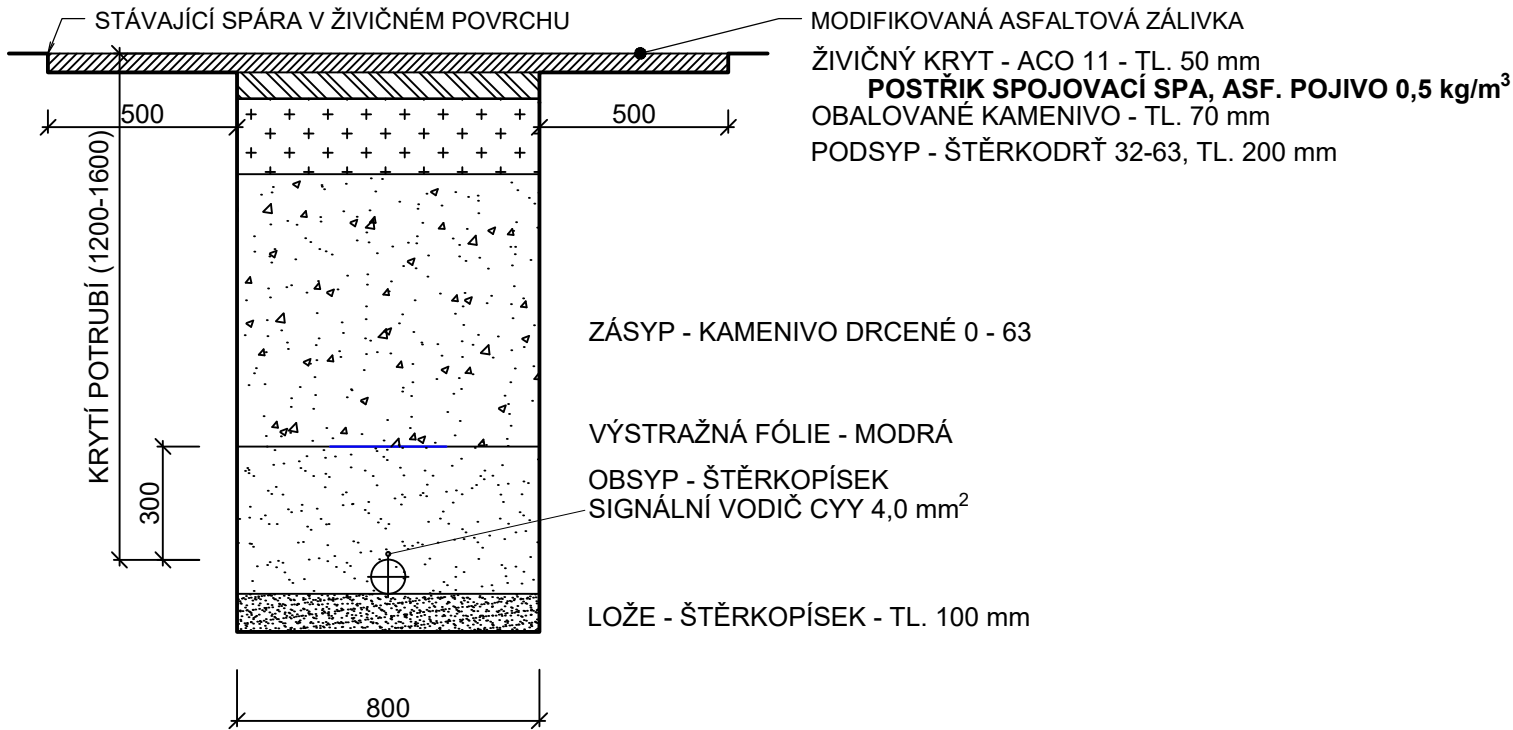



CHODNÍK - DLAŽEBNÍ KOSTKA

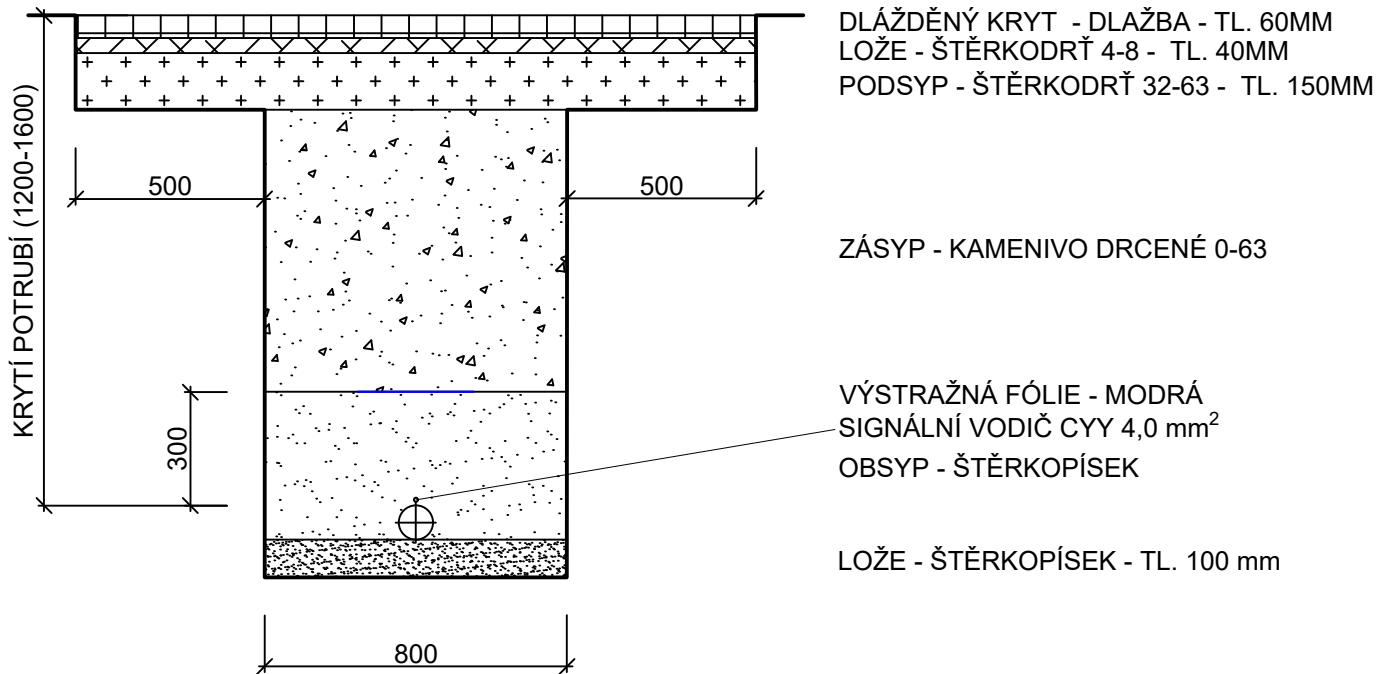

NAVRŽENÁ KOMUNIKACE - ŽIVICE

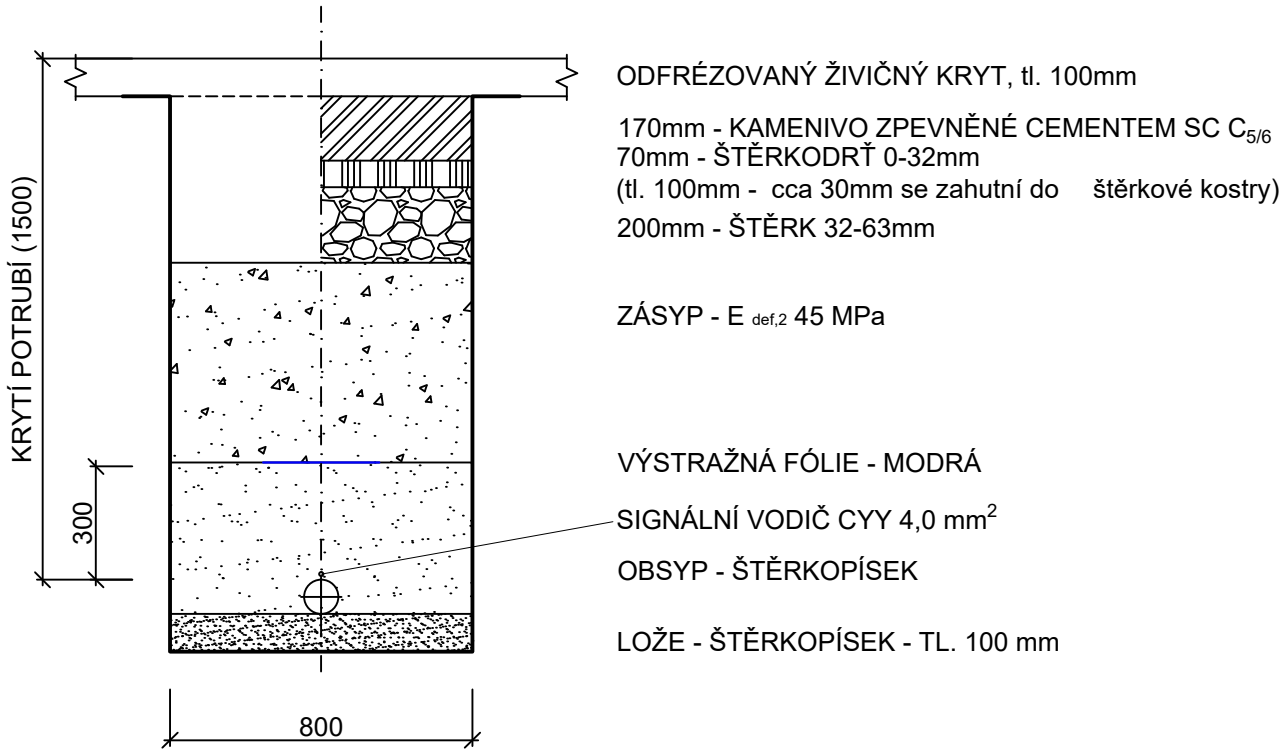

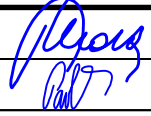ZODP.PROJEKTANT: Ing. Josef Pulda, CSc.			 MORAVSKÁ 786, 570 01 LITOMYŠL IČO 25963244 TEL: 461540880, FAX: 461542807		
VYPRACOVAL: Ing. Jaroslav Pavliš			ČÍSLO ZAKÁZKY: 18 - 2024		
KATASTRÁLNÍ ÚZEMÍ: Pomezí					
INVESTOR: Svazek obcí Vodovody Poličsko, Palackého nám. 160, 572 01 Polička			STUP. DOKUM.: DPZ		DATUM: 08/2024
OPRAVA VODOVODU POMEZÍ			SVAZEK: D		PARÉ:
			MĚŘÍTKO: 1:30		
OBSAH VÝKRESU: VZOROVÉ ULOŽENÍ POTRUBÍ			ČÍSLO VÝKRESU: D.5		