

Městský úřad **Polička**

Odbor územního plánování, rozvoje a životního prostředí

Vaše žádost zn.:

Ze dne: 25.9.2024

Podáno dne: 25.9.2024

Žadatel (é): JAFIS s.r.o., IČO: 25963244, Moravská 786, Litomyšl-Město, 57001 Litomyšl

Investor: Svazek obcí Vodovody Poličko, Palackého nám. 160, Polička-Město, 57201 Polička

Naše sp.zn: MP/31840/2024/02

Naše č.j.: MP/34858/2024/OÚPraŽP/BV

Vyřizuje: Vlastimil Brokl

Telefon: 461723816

E-mail: urad@policka.org

E-podatelna: epodatelna@policka.org

Datum: 23.10.2024

Souhrnné vyjádření dotčeného orgánu Městského úřadu Polička k akci s názvem:

Oprava vodovodu Pomezí

Předložené podklady: Dokumentace pro povolení záměru.

Projektovaný záměr:

Oprava potrubí stávajícího vodovodu a vodovodních přípojek uložených v silnici II/363 a přilehlých pásech v úseku silnice navržené k rekonstrukci. Nové potrubí bude uloženo v souběžné trase se stávajícím vodovodem. Novým vodovodním potrubím a jeho ochranným pásmem budou dotčeny pouze pozemky, ve kterých je uložen stávající vodovod a přípojky.

Navrhované parametry stavby:

VODOVODNÍ ŘAD V1 PE 100 RC SDR11 dn 110x10,0 mm v celkové délce 521 m

+ propojení stávajících přípojek – celkem 14 ks

+ propojení na stávající vodovodní řad – celkem 6 ks

VODOVODNÍ ŘAD V2 PE 100 RC SDR11 dn 90x8,2 mm v celkové délce 533 m

+ propojení stávajících přípojek – celkem 12 ks

+ propojení na stávající vodovodní řad – celkem 3 ks

VODOVODNÍ ŘAD V3 PE 100 RC SDR11 dn 90x8,2 mm v celkové délce 507 m

+ propojení stávajících přípojek – celkem 23 ks

+ propojení na stávající vodovodní řad – celkem 5 ks

VODOVODNÍ ŘAD V4 PE 100 RC SDR11 dn 63x5,8 mm v celkové délce 436 m

+ propojení stávajících přípojek – celkem 12 ks

+ propojení na stávající vodovodní řad – celkem 3 ks

Umístění záměru: p.p.č. 4007/1, 4014, 375, 423/2, 4840/1, 4849, 4841/1, 4000/1, 3983/1, 4000/20, 660/16, 736/10, 6605, 4000/29, 656/1, 656/3, 656/2, 4823, 655, 652/1, 3976/3, 3893/9, 660/12, 4000/42, 3983/2, 619/2, 605/1, 594/3, 591, 594/1, 589, 586/2, 586/5, 586/3, 586/2, 586/1, 584, st. 130, st. 399, st. 500, katastrální území Pomezí.

Projektant: JAFIS s.r.o., IČO: 25963244, Moravská 786, Litomyšl-Město, 57001 Litomyšl.

Městský úřad Polička, odbor územního plánování, rozvoje a životního prostředí, jako dotčený orgán, vydává v souladu s § 154 zákona č. 500/2004 Sb., správní řád, v platném znění (dále jen „správní řád“), vyjádření, v němž posuzuje předmětné podklady z následujících hledisek:

- **Z hlediska zákona č. 20/1987 Sb., o státní památkové péči, ve znění pozdějších předpisů:** (Mgr. Andrea Škraňková, tel.č. 461723831)
K předložené dokumentaci předmětného záměru:
Stavebník je povinen podle § 22 odst. 2 zákona č. 20/1987 Sb., o státní památkové péči, ve znění pozdějších předpisů, tento záměr oznámit buď písemně na adresu: Archeologický ústav AV ČR, Letenská 123/4, Malá Strana, 11800 Praha 1, nebo elektronicky na adresu: oznameni@arup.cas.cz.
- **Z hlediska zákona č. 254/2001 Sb., o vodách a o změně některých zákonů (vodní zákon), ve znění pozdějších předpisů:** (Tomáš Telecký, tel.č. 461723852)
K předložené dokumentaci předmětného záměru:
Stavba křížuje vodní tok VVT Bílý potok (IDVT: 10100452) a částečně zasahuje do jeho záplavového území Q20.
Z výše uvedených důvodů bude třeba k záměru **souhlas vodoprávního úřadu** podle § 17 odst. 1 písm. a) a c) vodního zákona. Vodoprávní úřad bude požádán samostatně nebo prostřednictvím žádosti o závazné stanovisko podle zákona o JES v závislosti na kategorii stavby. K žádosti budou mimo jiné doloženy přílohy v souladu s formulářem žádosti o souhlas – viz. příloha č. 11 k vyhlášce č. 183/2018 Sb. (zejména vyjádření správce vodního toku - Povodí Moravy, s.p.).
Kategorii stavby a s ní související povolovací režim bude konzultován se stavebním úřadem (nutné vyznačit do koordinační situace stavby **hranice ochranných pásem nového vodovodu**).
- **Z hlediska zákona č. 541/2020 Sb., o odpadech:** (Ing. Radek Klein, tel.č. 461723853)
K předložené dokumentaci předmětného záměru:
 1. Původce odpadů je povinen odpady vzniklé stavební nebo demoliční činností soustřeďovat odděleně, zařazovat podle druhu a kategorie a nakládat s ním podle jeho skutečných vlastností, zabezpečit je před odcizením nebo únikem nebo aby nedošlo k jeho znehodnocení, dodržet postup pro nakládání s vybouranými stavebními a demoličními odpady tak, aby byla zajištěna nejvyšší možná míra jejich opětovného použití a recyklace, a vést průběžnou evidenci o odpadech a způsobech nakládání s nimi. Evidence se vede za každou samostatnou provozovnu (stavbu) a za každý druh odpadu samostatně (dle listu 2 přílohy č. 13 k vyhlášce č. 273/2021 Sb., o podrobnostech nakládání s odpady).
 2. Odpady lze předat pouze do zařízení určeného pro nakládání s daným druhem a kategorií odpadu.
- **Z hlediska zákona č. 114/1992 Sb. o ochraně přírody a krajiny v platném znění:** (Zdeněk Hrstka, DiS., tel.č. 468001711)
K předložené dokumentaci předmětného záměru nejsou žádné připomínky.
- **Z hlediska zákona č. 201/2012 Sb., o ochraně ovzduší a o změně některých dalších zákonů, (zákon o ochraně ovzduší), ve znění pozdějších předpisů:** (Zdeněk Hrstka, DiS., tel.č. 468001711)
K předložené dokumentaci předmětného záměru nejsou žádné připomínky.

- **Z hlediska zákona č. 334/1992 Sb., o ochraně zemědělského půdního fondu, ve znění pozdějších předpisů:** (Bc. Tereza Novotná, DiS., tel.č. 468001713)
K předložené dokumentaci předmětného záměru nejsou žádné připomínky.
- **Z hlediska zákona č. 289/1995 Sb., o lesích a o změně a doplnění některých zákonů v platném znění (dále jen lesní zákon)** (Mgr. Stanislav Holomek, tel.č. 468001719)
K předložené dokumentaci předmětného záměru nejsou žádné připomínky.


Toto souhrnné vyjádření k výše uvedenému záměru není rozhodnutím ani usnesením ve smyslu správní řádu, a proto se nelze proti němu odvolat, nenahrazuje závazná stanoviska dotčených orgánů ve smyslu § 149, odst. 1 správního řádu, popřípadě jejich rozhodnutí podle zvláštních zákonů.

Ing. Marta Mastná
vedoucí odboru ÚPR a ŽP

Obdrží veřejnou datovou síť do datové schránky:

JAFIS s.r.o., Moravská 786, Litomyšl-Město, 57001 Litomyšl, Datová schránka: vnpmsxz

Příloha (celkem 4 listy): výkresy – koordinační situační výkres C.3.1 – C.3.4.

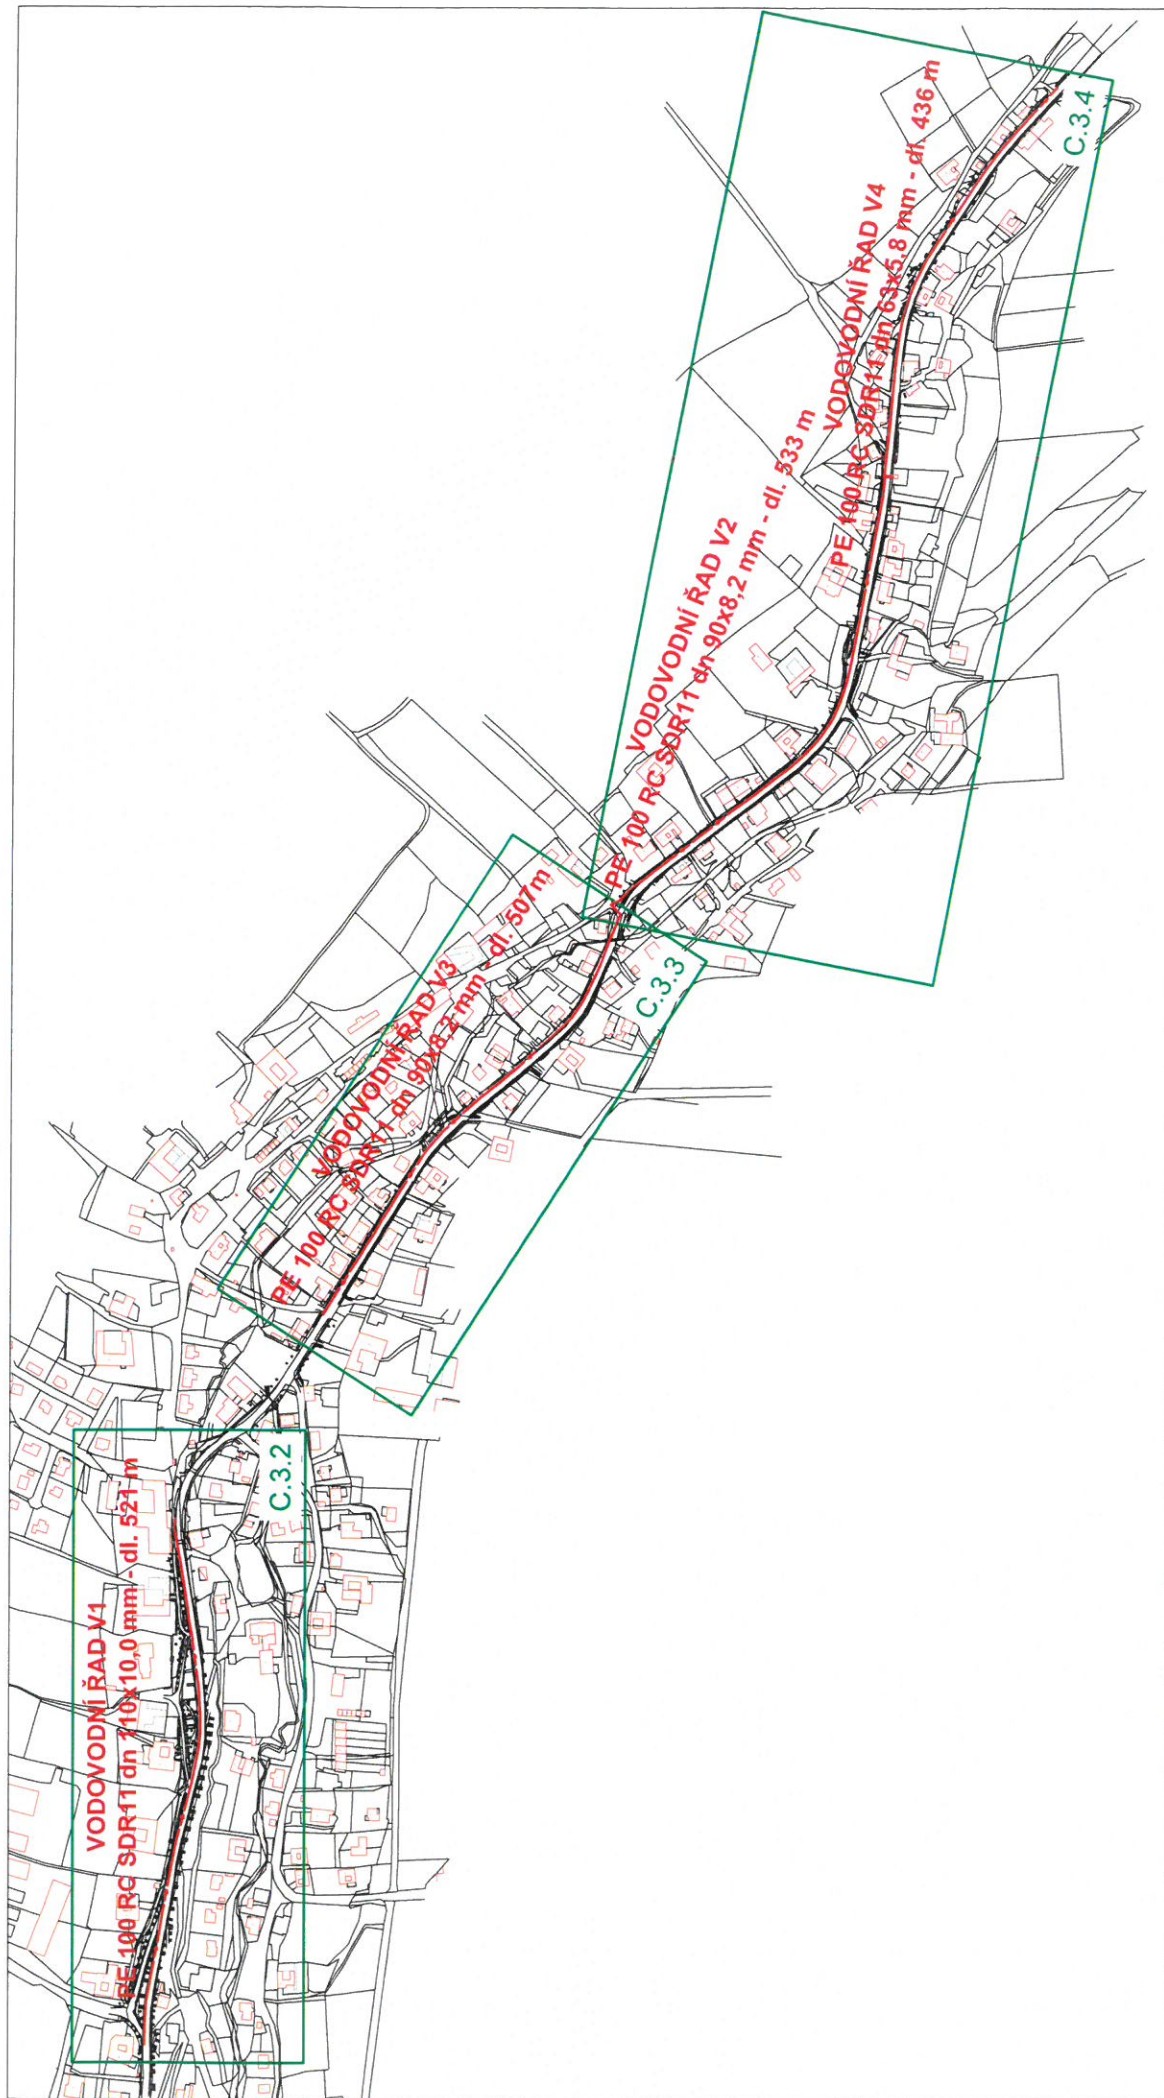

LEGENDA:


- NAVRŽENÝ VODOVOD
- KLASIFIKACE

| | | |
|---|---------------------------------|-------------------|
| ZODP. PROJEKTANT: Ing. Josef Půlka, CSc. | | |
| VYPRACOVAL: Ing. Jaroslav Pavliš | | |
| KATASTRÁLNÍ ÚZEMÍ: Pomezí | | |
| INVESTOR: Svazek obcí Vodovody Políšsko, Palackého n. m. 160, 572 01 Políška | | |
| ČÍSLO ZAKÁZKY: 19 - 2024 | STUP. DOKUM.: DPZ | DATUM: 08/2024 |
| SVAZEK: C | MĚŘÍTKO: ČÍSLO VÝKRESU: PARE | C.3.1 |
| OBSAH VÝKRESU: KOORDINÁČNÍ SITUÁČNÍ VÝKRES - KLASIFIKACE | | |

Ing. Jaroslav Pavliš

JAFIS s.r.o.
MORAVSKÁ 786, 570 01 LITOMYŠL
IČO 25963244
TEL: 461540680, FAX: 461542807

OPRAVA VODOVODU POMEZÍ

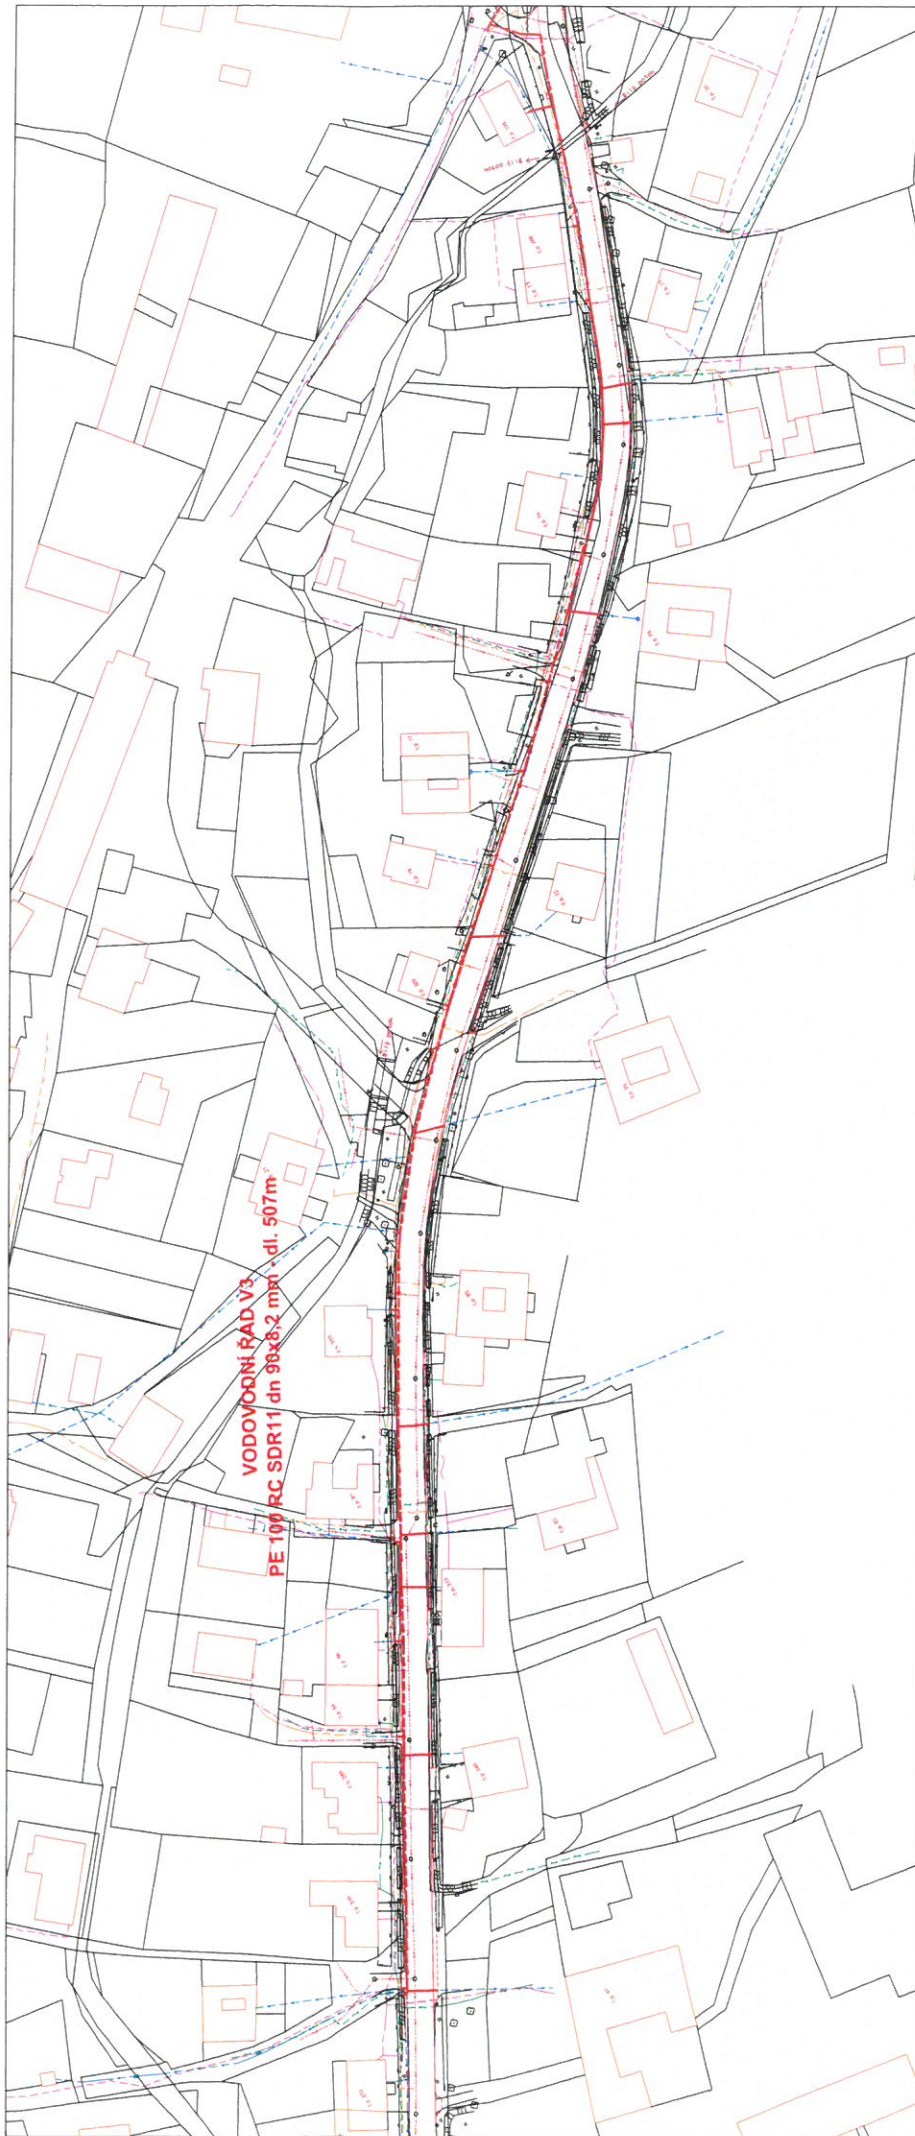




LEGENDA: NÁVRH KOMUNIKACE

LEGENDA STÁVAJÍCÍCH SÍTÍ:

- STL PLYNOVOD
- KANALIZACE
- VODOVOD
- KABEL VEŘEJNÉHO OSVĚTLENÍ
- KABELOVÉ NADZEMNÍ VEDENÍ NN
- KABELOVÉ PODZEMNÍ VEDENÍ NN
- SĐELOVACÍ KABEL

LEGENDA NAVRŽENÝCH SÍTÍ:

- VODOVOD
- VODOVODNÍ PŘÍPOJKA
 
| | | | | | | | |
|---|--|---|--------------------------|-------------------|----------------|-----------|---|
| ZODP. PROJEKTANT: Ing. Josef Pádla, CSc. VYPRACOVÁVÁL: Ing. Jiroslav Pavlaš PROJEKTANT ÚZEMÍ: Ing. Jiroslav Pavlaš |   |  JAFIS s.r.o. MORAVSKÁ 786, 570 01 LITOMÝŠL IČO 25963244 TEL. 461540800, FAX 461542807 | ČÍSLO ZAKÁZKY: 18 - 2024 | STUP. DOKUM.: DPZ | DATUM: 08/2024 | SVÁZEK: C | MĚRITKO: ČÍSLO VÝKRESU / PÁŘE 1:1000 C.3.3 |
| | | | | | | | |
| INVESTOR Svazek obcí Vodovody Polješko, Pláneckého nám. 160, 572 01 Polješko | | OPRAVA VODOVODU POMEŽÍ | | | | | |
| OBSAH VÝKRESU: KOORDINAČNÍ SITUACNÍ VÝKRES - 2. ČÁST | | | | | | | |

