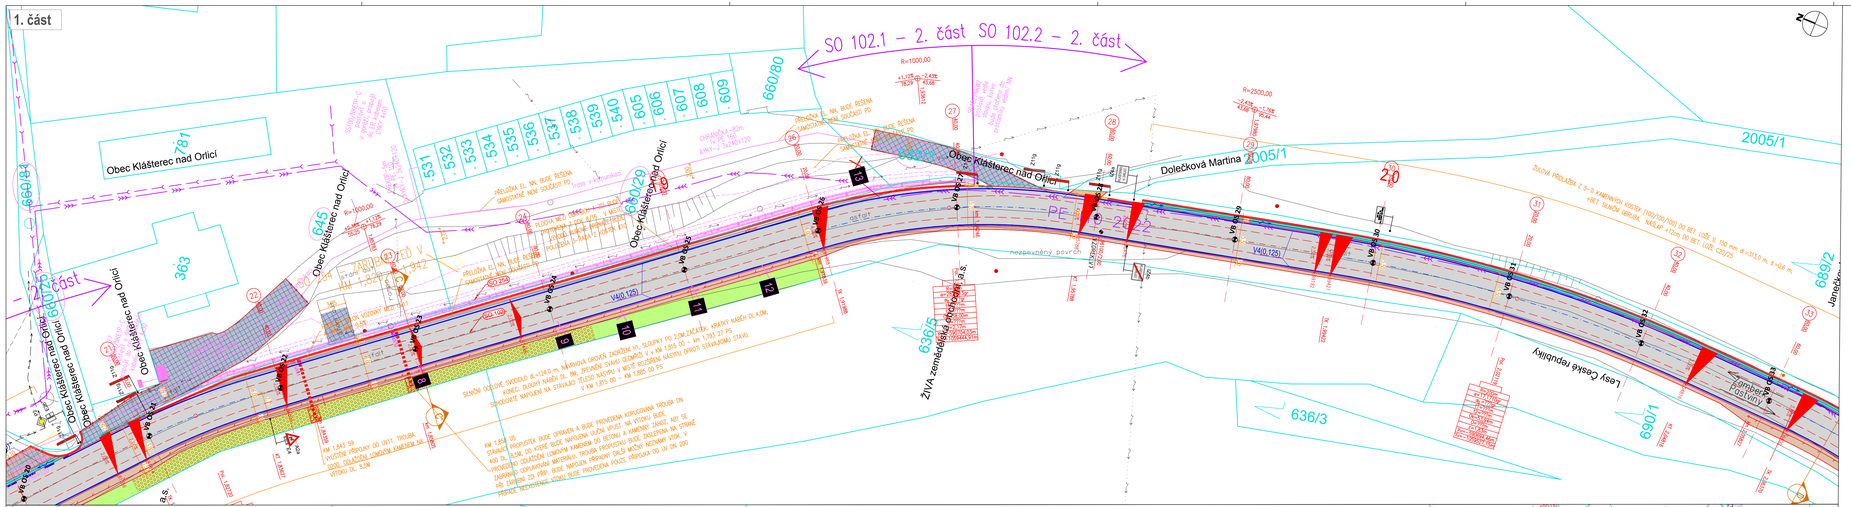

Vytyčovací body

Ozn.	X	Y	Z	Poznámka
VB OS 01	-590970,234	-1059016,125	475,075	OSA KOM
VB OS 02	-590962,183	-1059022,038	474,892	OSA KOM
VB OS 03	-590949,454	-1059037,35	474,996	OSA KOM
VB OS 04	-590938,758	-1059054,24	475,097	OSA KOM
VB OS 05	-590927,058	-1059070,46	474,962	OSA KOM
VB OS 06	-590915,358	-1059086,681	474,827	OSA KOM
VB OS 07	-590903,658	-1059102,902	474,692	OSA KOM
VB OS 08	-590891,958	-1059119,123	474,526	OSA KOM
VB OS 09	-590880,358	-1059135,413	474,237	OSA KOM
VB OS 10	-590870,464	-1059152,778	473,949	OSA KOM
VB OS 11	-590862,966	-1059171,303	473,911	OSA KOM
VB OS 12	-590857,793	-1059190,615	474,053	OSA KOM
VB OS 13	-590852,491	-1059209,893	474,527	OSA KOM
VB OS 14	-590845,335	-1059228,559	475,424	OSA KOM
VB OS 15	-590836,421	-1059246,457	476,471	OSA KOM
VB OS 16	-590826,113	-1059263,583	477,656	OSA KOM
VB OS 17	-590816,216	-1059280,809	479,079	OSA KOM
VB OS 18	-590806,521	-1059298,436	480,223	OSA KOM
VB OS 19	-590795,233	-1059314,935	481,279	OSA KOM
VB OS 20	-590782,253	-1059330,139	482,276	OSA KOM
VB OS 21	-590768,718	-1059344,864	482,537	OSA KOM
VB OS 22	-590756,967	-1059361,013	482,613	OSA KOM
VB OS 23	-590746,345	-1059377,959	482,706	OSA KOM
VB OS 24	-590735,621	-1059394,841	482,929	OSA KOM
VB OS 25	-590724,948	-1059411,755	483,153	OSA KOM
VB OS 26	-590714,341	-1059428,565	483,374	OSA KOM
VB OS 27	-590705,708	-1059446,69	483,366	OSA KOM
VB OS 28	-590701,551	-1059466,209	482,976	OSA KOM
VB OS 29	-590699,24	-1059486,075	482,505	OSA KOM
VB OS 30	-590697,011	-1059505,95	482,14	OSA KOM
VB OS 31	-590696,273	-1059525,928	481,789	OSA KOM
VB OS 32	-590697,534	-1059545,88	481,438	OSA KOM
VB OS 33	-590700,434	-1059565,667	481,087	OSA KOM
VB OS 34	-590705,223	-1059585,034	480,468	OSA KOM
VB OS 35	-590714,852	-1059602,497	479,297	OSA KOM
VB OS 36	-590726,473	-1059618,775	478,089	OSA KOM
VB OS 37	-590737,704	-1059635,316	477,36	OSA KOM
VB OS 38	-590746,913	-1059653,054	477,27	OSA KOM
VB OS 39	-590753,793	-1059671,819	477,898	OSA KOM
VB OS 40	-590758,234	-1059691,306	479,002	OSA KOM
VB OS 41	-590760,163	-1059711,199	480,161	OSA KOM
VB OS 42	-590759,549	-1059731,176	481,442	OSA KOM
VB OS 43	-590757,652	-1059751,086	482,732	OSA KOM
VB OS 44	-590757,027	-1059771,021	483,953	OSA KOM
VB OS 45	-590763,45	-1059789,823	484,476	OSA KOM
VB OS 46	-590776,526	-1059804,82	484,747	OSA KOM
VB OS 47	-590791,366	-1059818,228	484,56	OSA KOM
VB OS 48	-590806,206	-1059831,637	484,224	OSA KOM
VB OS 49	-590820,003	-1059846,019	484,14	OSA KOM
VB OS 50	-590826,873	-1059864,619	484,128	OSA KOM
VB OS 51	-590826,04	-1059884,536	483,983	OSA KOM
VB OS 52	-590822,84	-1059904,278	483,839	OSA KOM
VB OS 53	-590819,62	-1059924,017	483,694	OSA KOM
VB OS 54	-590816,399	-1059943,756	483,549	OSA KOM
VB OS 55	-590813,178	-1059963,495	483,404	OSA KOM
VB OS 56	-590807,758	-1059982,706	483,26	OSA KOM
VB OS 57	-590798,322	-1060000,295	483,115	OSA KOM
VB OS 58	-590786,479	-1060016,411	482,97	OSA KOM
VB OS 59	-590782,292	-1060022,073	482,921	OSA KOM

katastrální mapa
zaměření/stávající stav
nově navržený stavhrany
osa komunikace/v přímém oblouku/v přechodnici
betonová obruba s podsádkou +10/12 cm
betonová obruba snížená s podsádkou +2/5 cm
bezbariérová obruba, nášlap +16 cm
betonová obruba chodníková s podsádkou +0/6 cm
žulová přídlažba z kostky K10 v šířce 0,25m
výška podsádky obrubníků
hmat. dlažba, varovný a signální pás
kácení dřevin
uliční vpusť
přípojka od uličních vpustí
nezpevněná krajnice š. 0,5-1,5 m
rampy
odvodňovací žlab/přídlažba z kam. kostek, š.= 0,6 m
odvodňovací žlab betonový š. 600mm, prefabrikovaný
ocelové svodidlo
sloup VO včetně nově navrženého vedení
komunikace - asfaltový beton - technologie recyklace za studena
komunikace - asfaltový beton - plná konstrukce vozovky
komunikace - asfaltový beton - výměna asfaltového souvrství, schod. napoj.
zámková betonová dlažba pochozí - čtvercová - tl. 60 mm
zámková betonová dlažba pojízdná - čtvercová - tl. 80 mm
zeleň
sjezd - napojení, hřeznik, R-mat
dotčený pozemek
kácení dřevin

inženýrské sítě
SDĚLOVACÍ VEDENÍ
VODOVODY
KANALIZACE - splašková gravitační
KANALIZACE - splašková gravitační
KANALIZACE - splašková výtlak
EL. NN - podzemní
EL. NN - nadzemní
EL. VN - nadzemní
VEŘEJNÉ OSVĚTLENÍ
EL. NN - překlopka - řešl samostatná PD
VEŘEJNÉ OSVĚTLENÍ - nové

D.01 OBJEKTY POZEMNÍCH KOMUNIKACÍ
D.01.1 SO 102 SILNICE III/31218 - 2.ČÁST
D.01.2 SO 110 CHODNÍK - PŘECHOD „I MOSTU"
D.01.3 SO 111 CHODNÍK PODÉL KAMENNÉ ZDI
D.01.4 SO 112 CHODNÍK - PŘECHOD „U ZŠ"

D.02 SO 401 VEŘEJNÉ OSVĚTLENÍ
D.03 SO 254 ZÁRUBNÍ ZEĎ V KM 1,920 - 1,942
D.04 SO 255 OPĚRNÁ ZEĎ V KM 2,096 - 2,160
D.05 SO 256 OPĚRNÁ ZEĎ V KM 2,164 60 - 2,237 60
D.06 SO 801 KÁCENÍ DŘEVIN A NÁHRADNÍ VÝSADBA

Generální projektant:
PRODIN
Vaše stav. Náš Projekt.

PRODIN a.s.
K Vápence 2745
530 02 Pardubice

www.prodin.cz
DIČ: CZ25292765
IČO: 25292765

Souřadnicový systém S-JTSK, Výškový systém Bpv

Zpracovatel dílčí části dokumentace:			
Zpracoval: Bc. Martin Hudec	Podpis:	Zodp. projektant: Bc. Martin Hudec	Podpis:
Kontroloval: Ing. Michal Horný	Podpis:		

Kraj: Pardubický
Obec/město: Klášterec nad Orlicí
Investor: SUS Pardubického kraje, Doubravice 98, 533 53 Pardubice

Akce:
Silnice III/31218 Klášterec nad Orlicí - 2. část

D.01 OBJEKTY POZEMNÍCH KOMUNIKACÍ
SO 102 SILNICE III/31218 – 2.ČÁST
SO 110 CHODNÍK – PŘECHOD „I MOSTU"
SO 111 CHODNÍK PODÉL KAMENNÉ ZDI
SO 112 CHODNÍK – PŘECHOD „U ZŠ"

Formát	1¼ x A4
Datum	05/2024
Úče	PDPS
Č. zakázky	3111/2022/066
Změna	Č. kopie
Měřítko	1:250
Část dokumentace	D.01
Č. výkresu	07.b

Obsah výkresu:
VYTYČOVACÍ VÝKRES HLAVNÍCH BODŮ - ČÁST 2