



PŮDORYS MOSTU – STÁVAJÍCÍ STAV
1 : 100

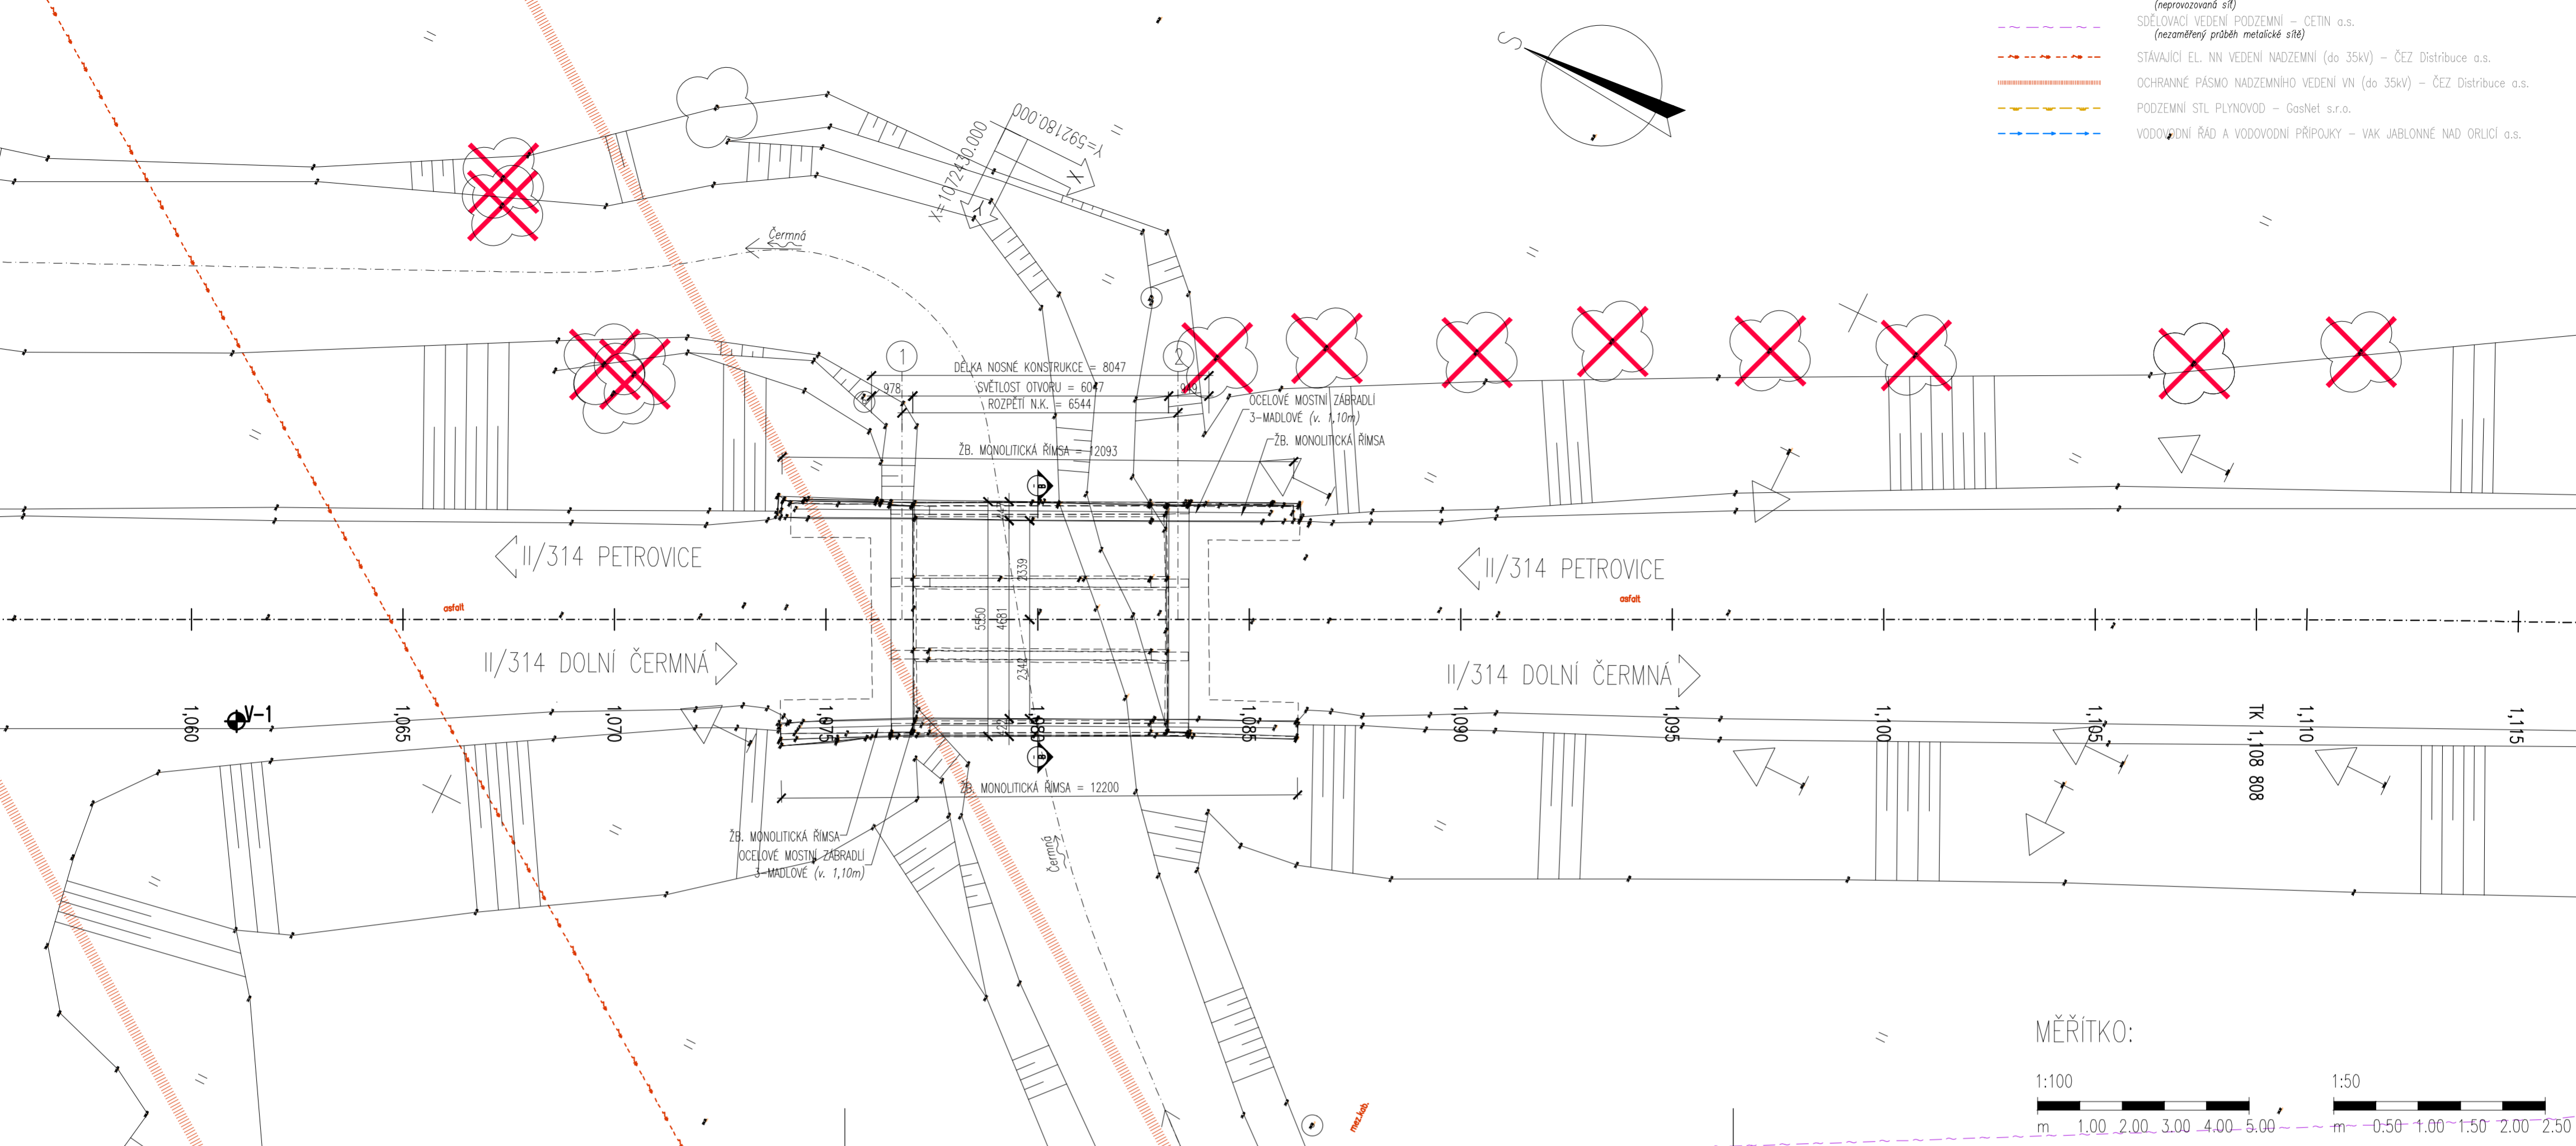


LEGENDA STÁVAJÍCÍCH INŽENÝRSKÝCH SÍTÍ:

- SDĚLOVACÍ VEDENÍ PODZEMNÍ – CETIN a.s. (nepraznovaný síť)
- SDĚLOVACÍ VEDENÍ PODZEMNÍ – CETIN a.s. (nezaměřený průběh metalické sítě)
- STÁVAJÍCÍ EL. NN VEDENÍ NADZEMNÍ (do 35kV) – ČEZ Distribuce a.s.
- OCHRANNÉ PÁSMA NADZEMNÍHO VEDENÍ VN (do 35kV) – ČEZ Distribuce a.s.
- PODZEMNÍ STL PLYNOVOD – GasNet s.r.o.
- VODOVODNÍ ŘÁD A VODOVODNÍ PŘÍPOJKY – VAK JABLONNÉ NAD ORLICÍ a.s.

PODÉLNÝ ŘEZ
1 : 100

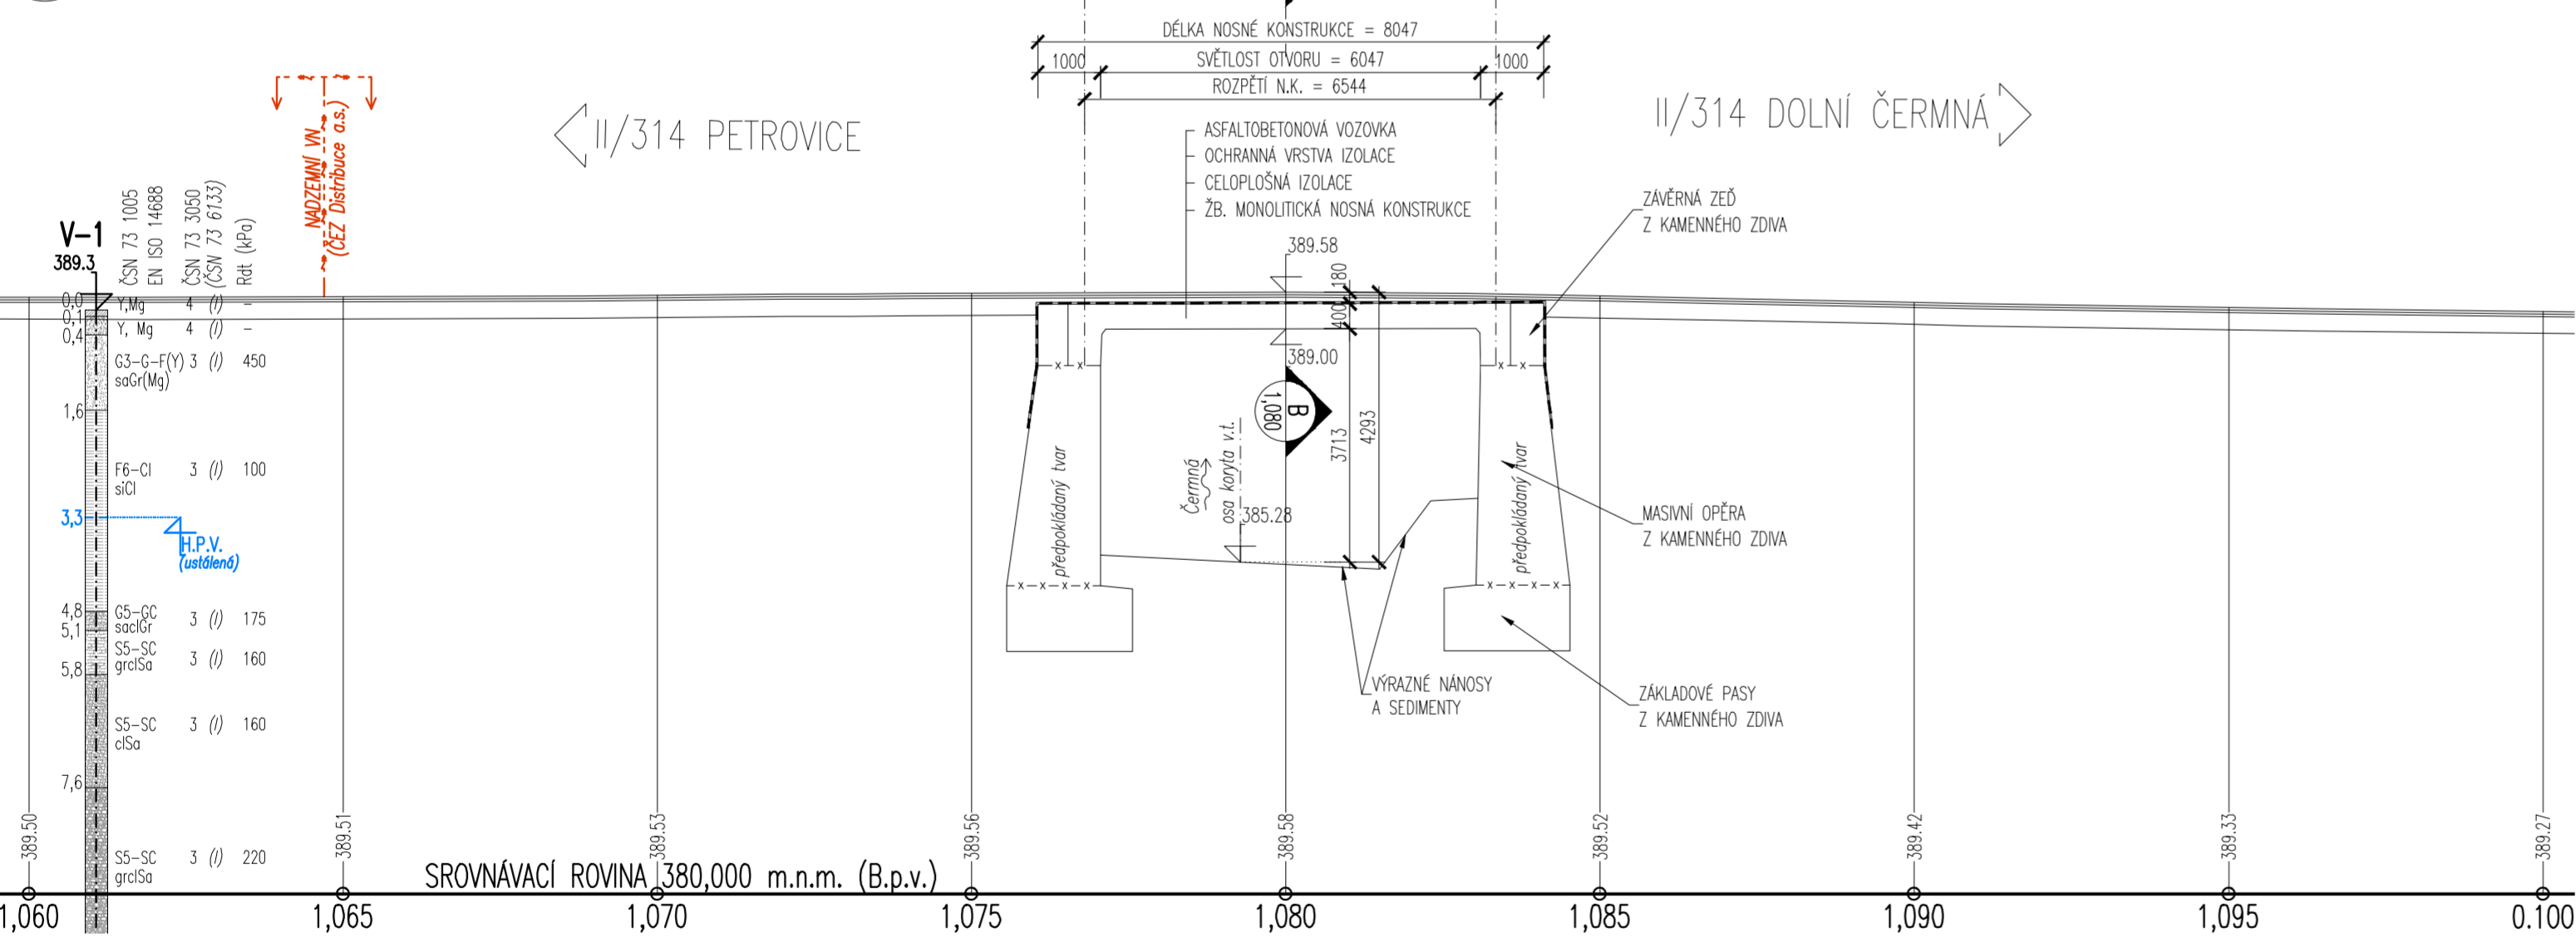

PŘÍČNÝ ŘEZ
1:50

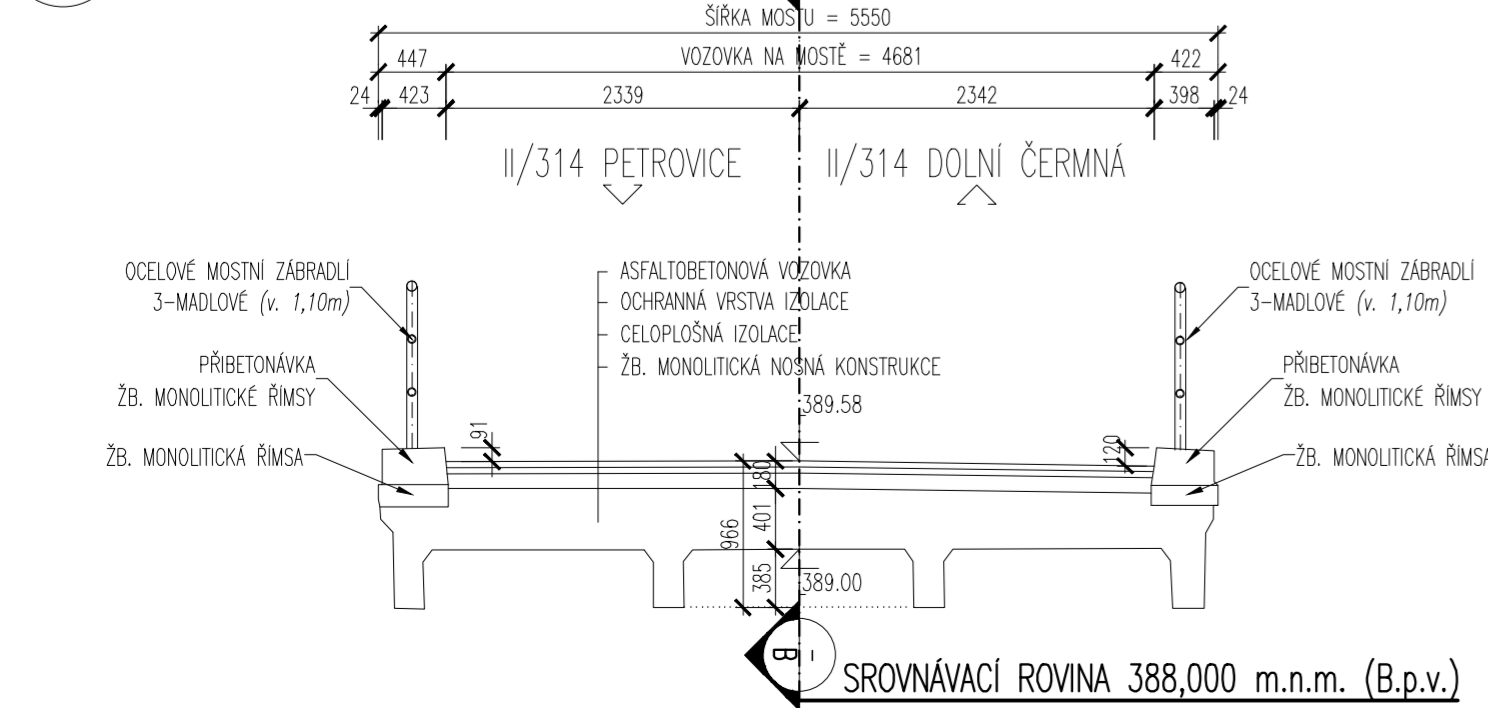


LEGENDA – STÁVAJÍCÍ STAV:
STÁVAJÍCÍ STAV

LEGENDA PRŮZKUMNÝCH PRACÍ:
VI POLOHA VRTŮ IG–PRŮZKUMU

LEGENDA KÁCENÍ STROMŮ/KEŘŮ:

- OCHRANA STROMU DŘEVĚNÝM BEDNĚNÍM (dle ČSN 83 9061)
- LIKVIDACE PAŘEZŮ DŘÍVE ODSTRANĚNÝCH STROMŮ (předpoklad)

MĚŘITKO:

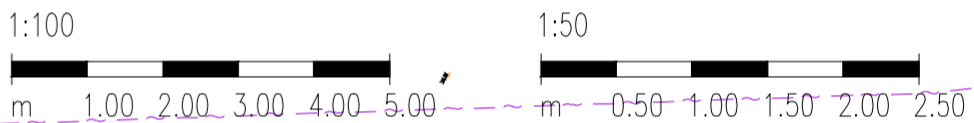

SO 201
PDPS

SOUŘADNICOVÝ SYSTÉM:	S–JTSK		
VÝŠKOVÝ SYSTÉM:	BpV		
KRESLIL:	KOLEKTIV		
ZPRACOVAL:	ING. FRANTIŠEK DOUBRAVSKÝ		
TECHNICKÁ KONTROLA:	ING. JAN BURSA		
ZODPOVĚDNÝ PROJEKTANT:	ING. JAN BURSA		
HLAVNÍ PROJEKTANT:	ING. FRANTIŠEK DOUBRAVSKÝ		
KRAJ: PARDUBICKÝ	OKRES: ÚSTÍ NAD ORLICÍ	OBEC: DOLNÍ ČERMNÁ	STUPEŇ: PDPS
INVESTOR: PARDUBICKÝ KRAJ, KOMENSKÉHO NÁMĚSTÍ 125, 532 11 PARDUBICE			ZAK.ČÍSLO: 3291–25–3
AKCE:			ARCHIVNÍ ČÍSLO: 3291
			DATUM: 04/2025
			FORMÁT: 6x44
OBJEKT: D.1.3. SO 201 – MOST EV. Č. 314–003			MĚŘITKO: 1 : 100; 50
OBSAH:			ČÍSLO SOUPRAVY: ČÍSLO PŘÍLOHY: D.1.3.2.
STÁVAJÍCÍ STAV			