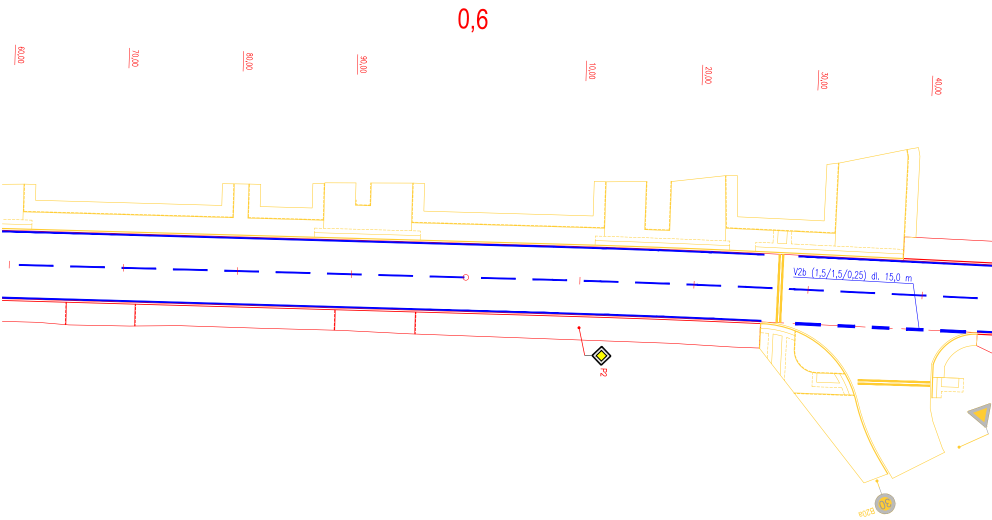
0,6
60,00
70,00
80,00
90,00
10,00
20,00
30,00
40,00
V2b (1,5/1,5/0,25) dl. 15,0 m
P2
30
B20a

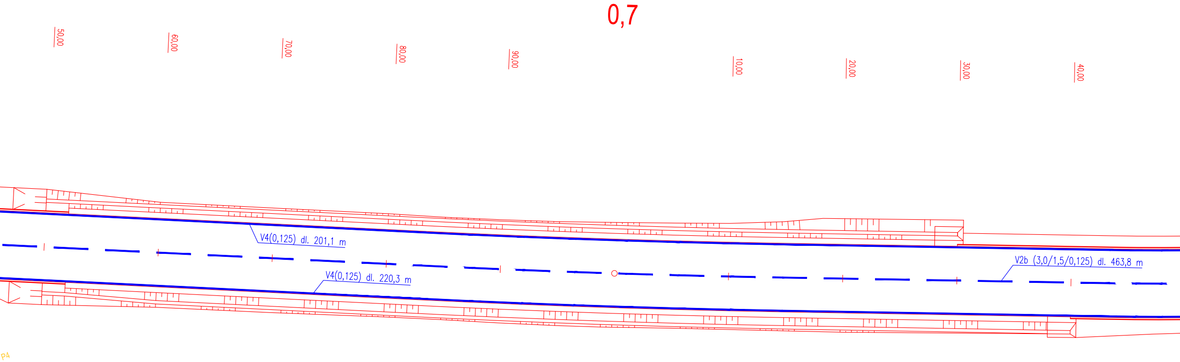
0,7
50,00
60,00
70,00
80,00
90,00
10,00
20,00
30,00
40,00
V4(0,125) dl. 201,1 m
V4(0,125) dl. 220,3 m
V2b (3,0/1,5/0,125) dl. 463,8 m
P4

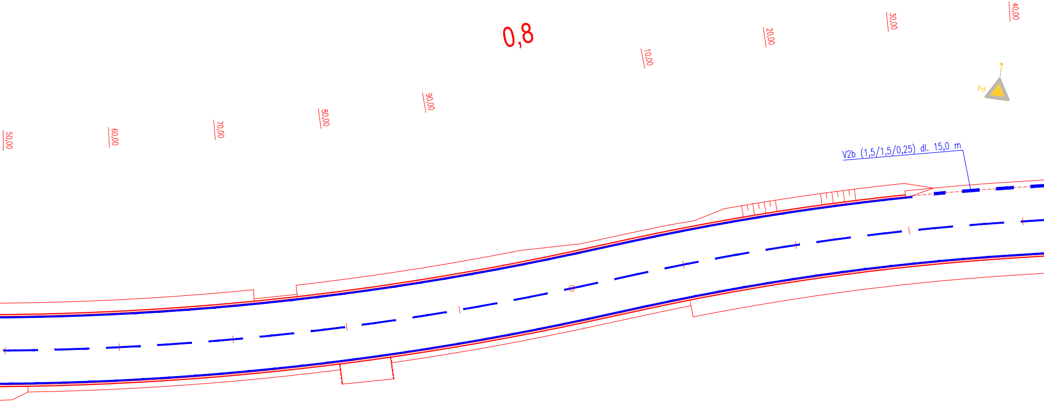
0,8
50,00
60,00
70,00
80,00
90,00
10,00
20,00
30,00
40,00
P4
V2b (1,5/1,5/0,25) dl. 15,0 m

LEGENDA IS:

STAV

	VODOVOD – VaK Pardubice
	KANALIZACE – VaK Pardubice
OPT	SDĚLOVACÍ KABEL ZAMĚŘENÝ OPTICKÝ
	SDĚLOVACÍ KABEL ZAMĚŘENÝ OPTICKÝ
	SDĚLOVACÍ KABEL NEPROVOZOVANÝ –
	SILOVÉ VEDENÍ PODZEMNÍ NN do 1 kV
	SILOVÉ VEDENÍ NADZEMNÍ NN do 1 kV
	SILOVÉ VEDENÍ NADZEMNÍ VN do 35 k
	STL PLYNOVOD – GasNet

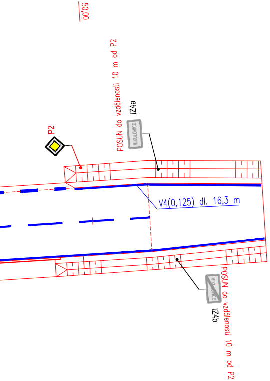
50,00
POSUN do vzdálenosti 10 m od P2
IZ4a
MIKULOVICE
P2
V4(0,125) dl. 16,3 m
MIKULOVICE
IZ4b
POSUN do vzdálenosti 10 m od P2

LEGENDA:

KLAD LISTŮ:

NÁVRH

🟥 TĚLESO POZEMNÍ KOMUNIKACE

🟨 SOUVISEJÍCÍ AKCE "Chodník pro chodce, Mikulovice – ulice Válčíkova a Devotyho"

▨ PROČIŠTĚNÍ PŘÍKOPU

🟦 VODOROVNÉ DOPRAVNÍ ZNAČENÍ BARVOU, OBNOVA PLASTEM

◆ P2 SVISLÉ DOPRAVNÍ ZNAČENÍ
VYMĚNĚNO DZ VE VLASTNICTVÍ SPRÁVCE KOMUNIKACE
VELIKOST ZÁKLADNÍ, RA1

◆ P2 SVISLÉ DOPRAVNÍ ZNAČENÍ ZRUŠENÉ

◆ P2 SVISLÉ DOPRAVNÍ ZNAČENÍ NOVÉ

◆ P2 SVISLÉ DOPRAVNÍ ZNAČENÍ – SOUVISEJÍCÍ AKCE

Pozn.:

- Dopravní značení bude umístěno a provedeno dle TP65 a TP 133. A v souladu se stanovením místní úpravy.

LIMITY A OMEZUJÍCÍ VLIVY V ÚZEMÍ:
STAV

🟩 VODOVOD – ochranné pásmo 1,5 m

🟫 KANALIZACE – ochranné pásmo 1,5 m

🟨 PLYNOVOD – ochranné pásmo 1 m

🟪 SDĚLOVACÍ SÍTĚ – ochranné pásmo 0,5 m

🟥 SILOVÉ A SDĚLOVACÍ VEDENÍ – ochranné pásmo 1–7 m

🟦 OCHRANNÉ PÁSMO LESA 50 m

– Cetin
– Cetin
Cetin
– ČEZ Distribuce
– ČEZ Distribuce
/ – ČEZ Distribuce

S-JTSK

Výškový systém B.p.v.

PROJEKTANT: Ing. Michal Švarc
VYPRACOVAL: Ing. Michal Švarc
KONTROLOVAL: Ing. František Haburaj, Ph.D.
ZPRACOVATEL: DSP a.s.

INVESTOR: Správa a údržba silnic Pardubického kraje, Doubravice 98, 533 53 Pardubice
KRAJ/OBEC: Pardubický kraj/obec Mikulovice

ČÍSLO ZAKÁZKY:
FORMÁTY: 7 x A4

STAVBA:
SILNICE III/340 31 MIKULOVICE

STAVEBNÍ OBJEKT:

DATUM: 02.2022
STUPEŇ: DÚSP
MĚŘÍTKO: 1:250
PARÉ:

NÁZEV PŘÍLOHY:
SITUAČNÍ VÝKRES DOPRAVNÍHO ZNAČENÍ

ČÁST: C
PŘÍL. Č.: 4.3

DOKUMENTACI LZE UŽÍVAT POUZE VE SMYSLU PŘÍSLUŠNÉ SMLOUVY O DÍLO, VÝKRES, ČI JEHO ČÁST, MŮŽE BÝT KOPÍROVÁN, NEBO JINÝM ZPŮSOBEM ROZŠIŘOVÁN, POUZE PO PŘEDCHOZÍM SOUHLASU ZPRACOVATELE.