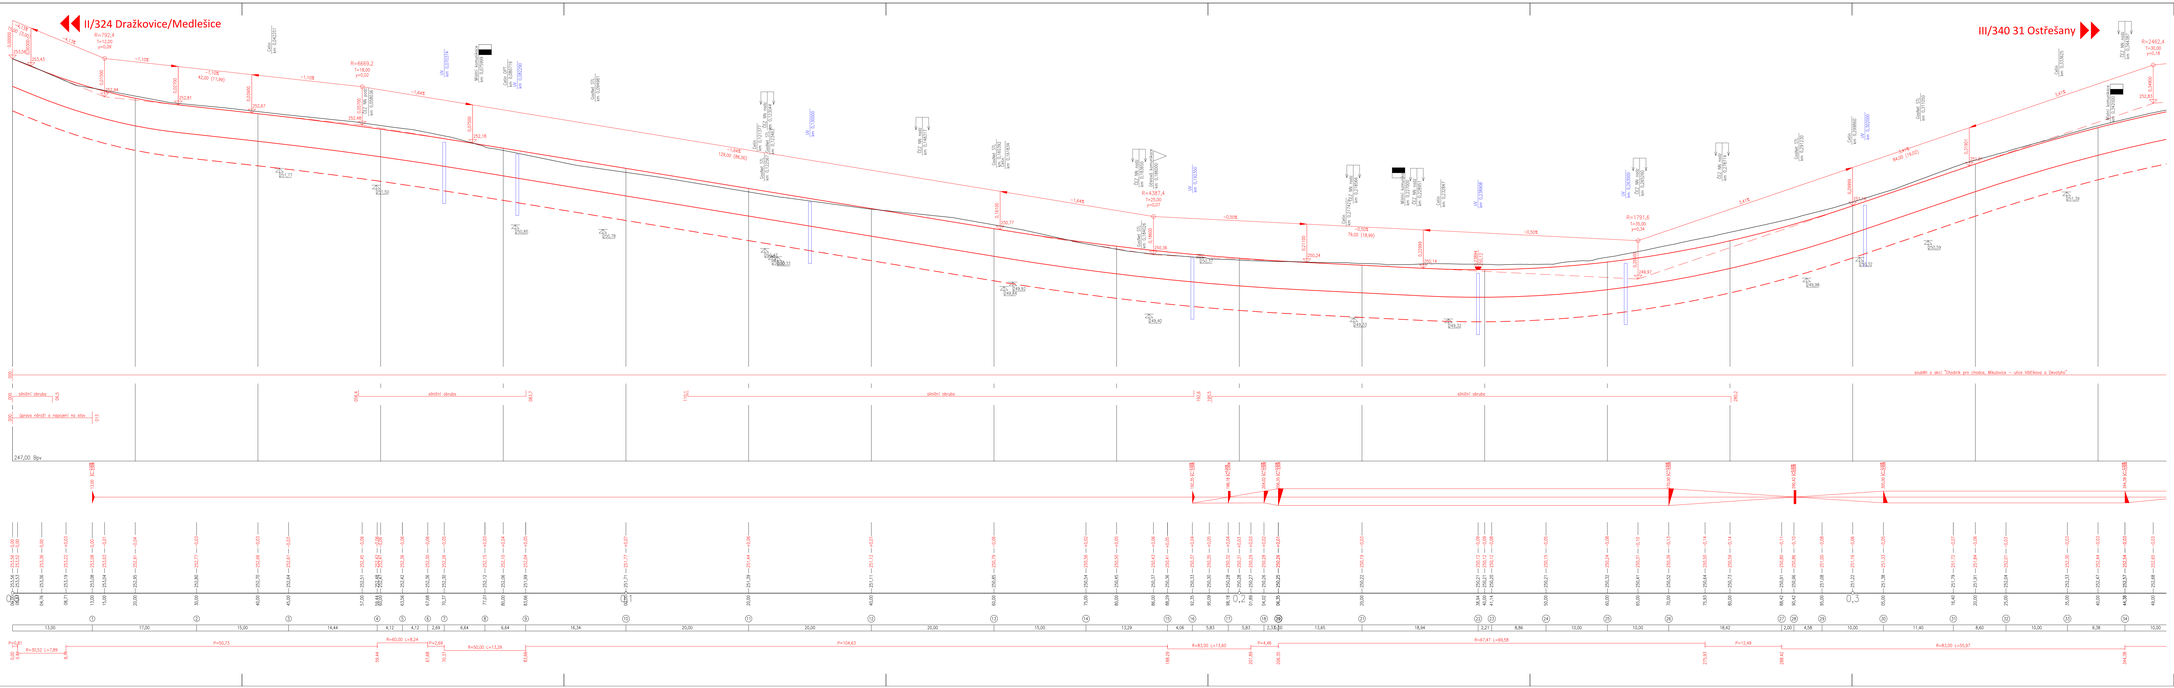

S-JTSK

Výškový systém B.p.v.

PROJEKTANT:	VYPRACOVAL:	KONTROLOVAL:	ZPRACOVATEL:
Ing. Michal Švarc	Ing. Michal Švarc	Ing. František Habuda, Ph.D.	DSP a.s.
INVESTOR: Obec Mikulovice, Valčkova 52, Mikulovice, 539 03 Pardubice, KRAJ/OBEC: Pardubický kraj / Mikulovice			ČÍSLO ZAKÁZKY: 8 x 1,5A4
STAVBA: CHODNÍK PRO CHODCE, MIKULOVICE - ULICE VÁLČKOVA A DEVOTYTHO			DATUM: 06.2024
STAVEBNÍ OBJEKT: SO 101			STUPEŇ: PDPS
			MĚŘÍTKO: 1:250/25
NÁZEV PŘÍLOHY: PODELNÝ PROFIL			ČÁST: D.1
			PŘÍL. Č.: 3.1

VYHOTOVENO JE ZÁKON PROJEKT A NEPŘEJÍ PŘEDÁNÍ DALŠÍCH OSOBÁM BEZ SOUHLASU PROJEKTANTA. PROJEKT NEPŘEDSTAVUJE ZÁVAZNÝ PŘÍSLUŠNÝCH