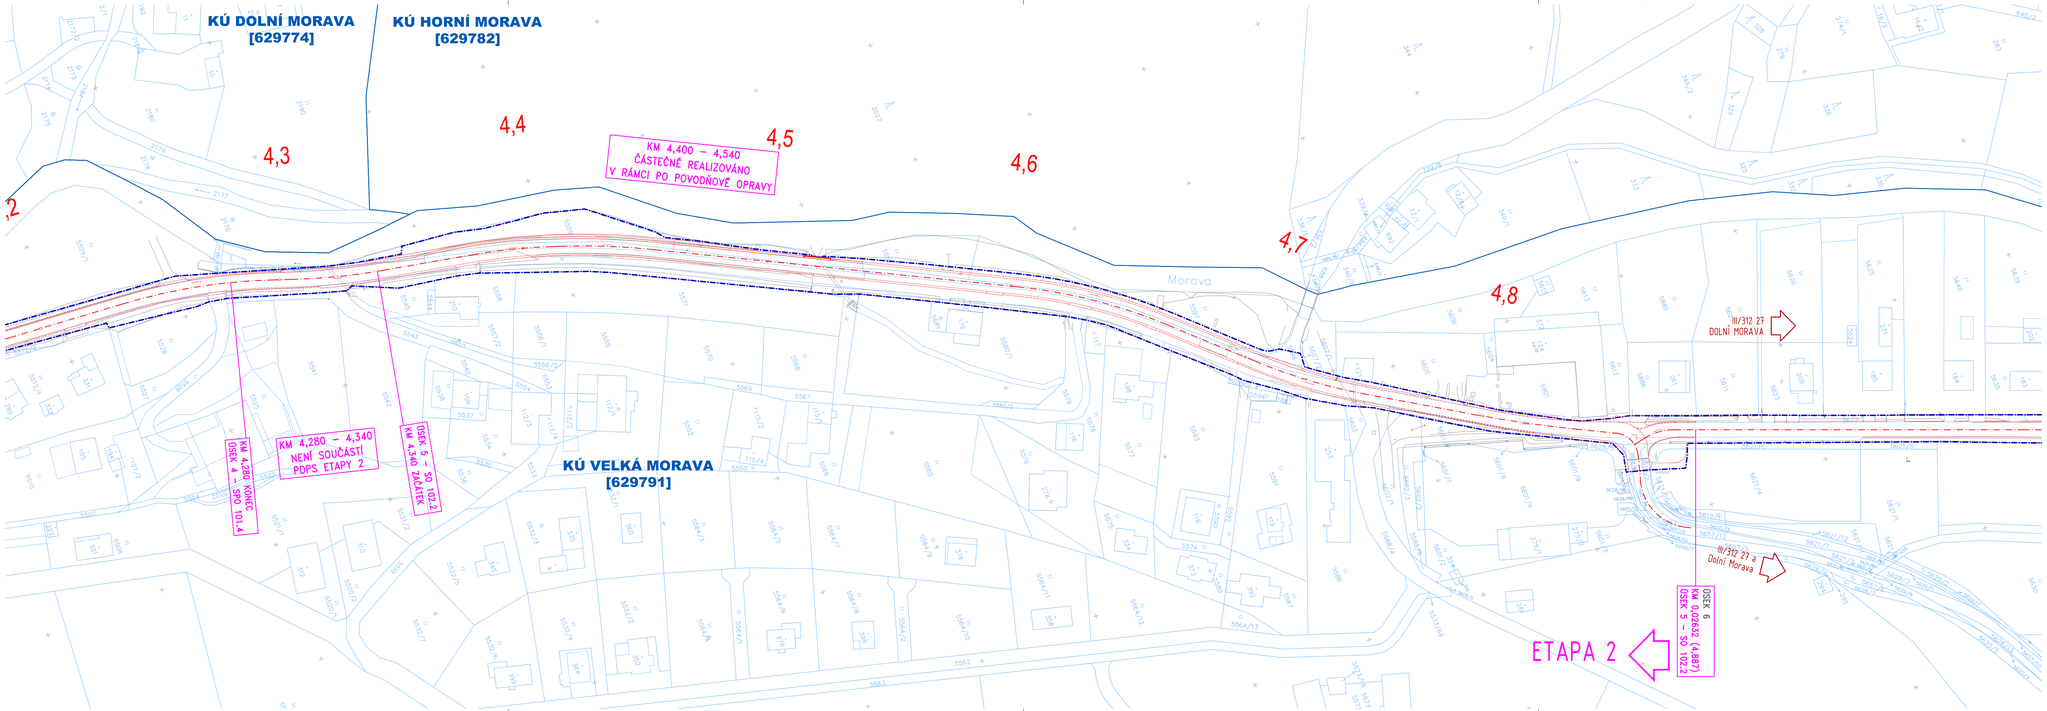

LEGENDA

STAVBA

HRANICE STAVBY

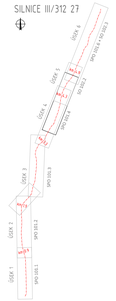

SOŘADNÝ SYSTÉM: S-JTSK
VÝŠKOVÝ SYSTÉM: B.P.V.

INVESTOR: PARDUBICKÝ KRAJ, KOMENSKÉHO NÁM. 125, 532 11 PARDUBICE			Royal HaskoningDHV Sokolovská 100/94 Praha 8, rhdhv.cz tel. 256 080 555 email: dhvcz@rhdhv.com
STUPEŇ PD: PDPS - DOKUMENTACE PRO PROVÁDĚNÍ STAVBY			
VEDOUCÍ PROJEKTU: ING. M. JONÁŠ	ARCHIV. Č. CA 1848		
STAVEBNÍ ČÁST: SOUHRNNÉ ŘEŠENÍ		ZPRACOVATEL DOKUMENTACE:	HaskoningDHV Czech Republic Kancelář Černopolní 39, Brno tel. 545 425 230
ZODP. PROJEKTANT: ING. V. STARÝ			
VYPRACOVAL: ING. M. JONÁŠ			
NÁZEV STAVBY: OPRAVA SILNICE III/312 27 DOLNÍ MORAVA		FORMÁT: 7xA4 MĚŘ. 1:1000	DATUM: 2025/3
VÝKRES: **KATASTRÁLNÍ SITUAČNÍ VÝKRES,ÚSEK 5, 4.3-4.9**		Č. PARE:	Č. VÝKRESU: C.2.5