




SILNICE (km 4.860 A)
V OBLOUKU KŘÍŽOVATKY 'U SLONA'

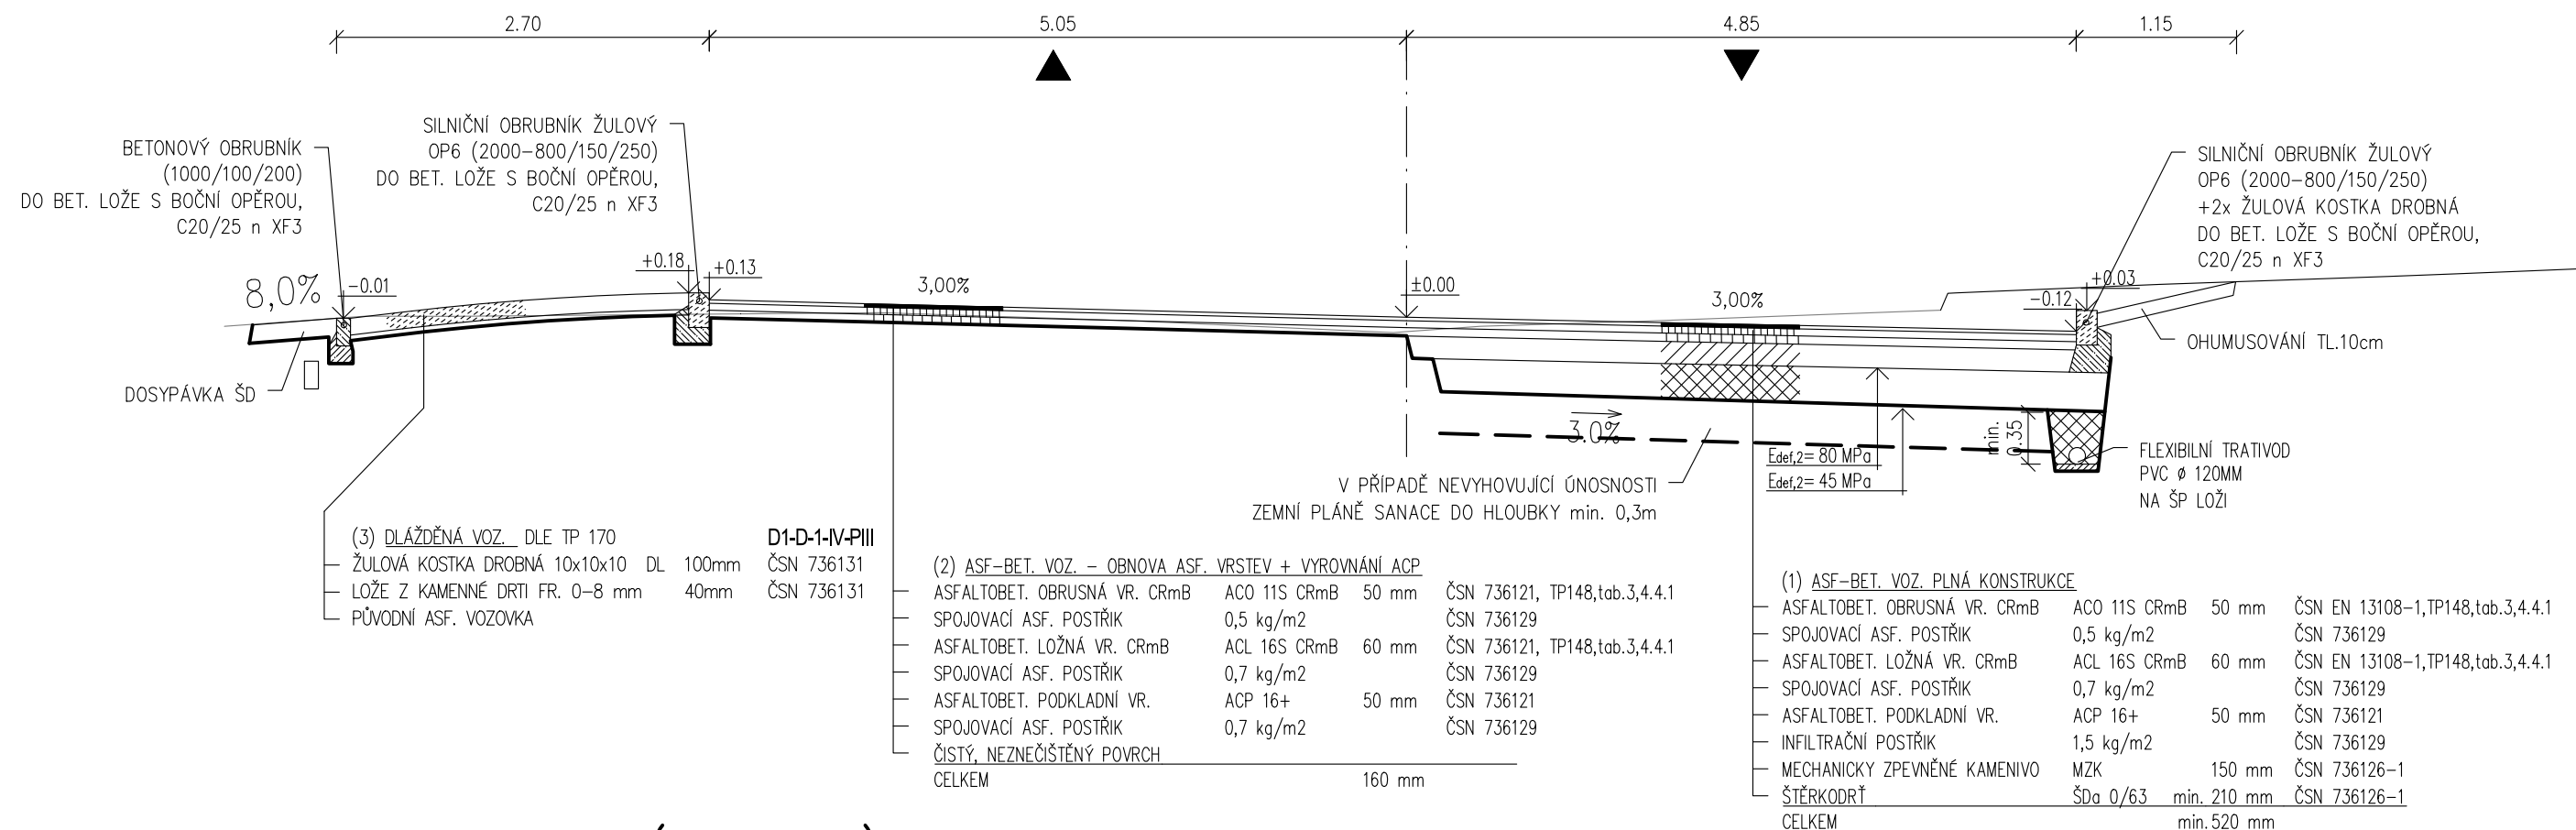

SILNICE (km 4,500)
ÚPRAVA SMĚROVÉHO VEDENÍ SIL. III/312 27

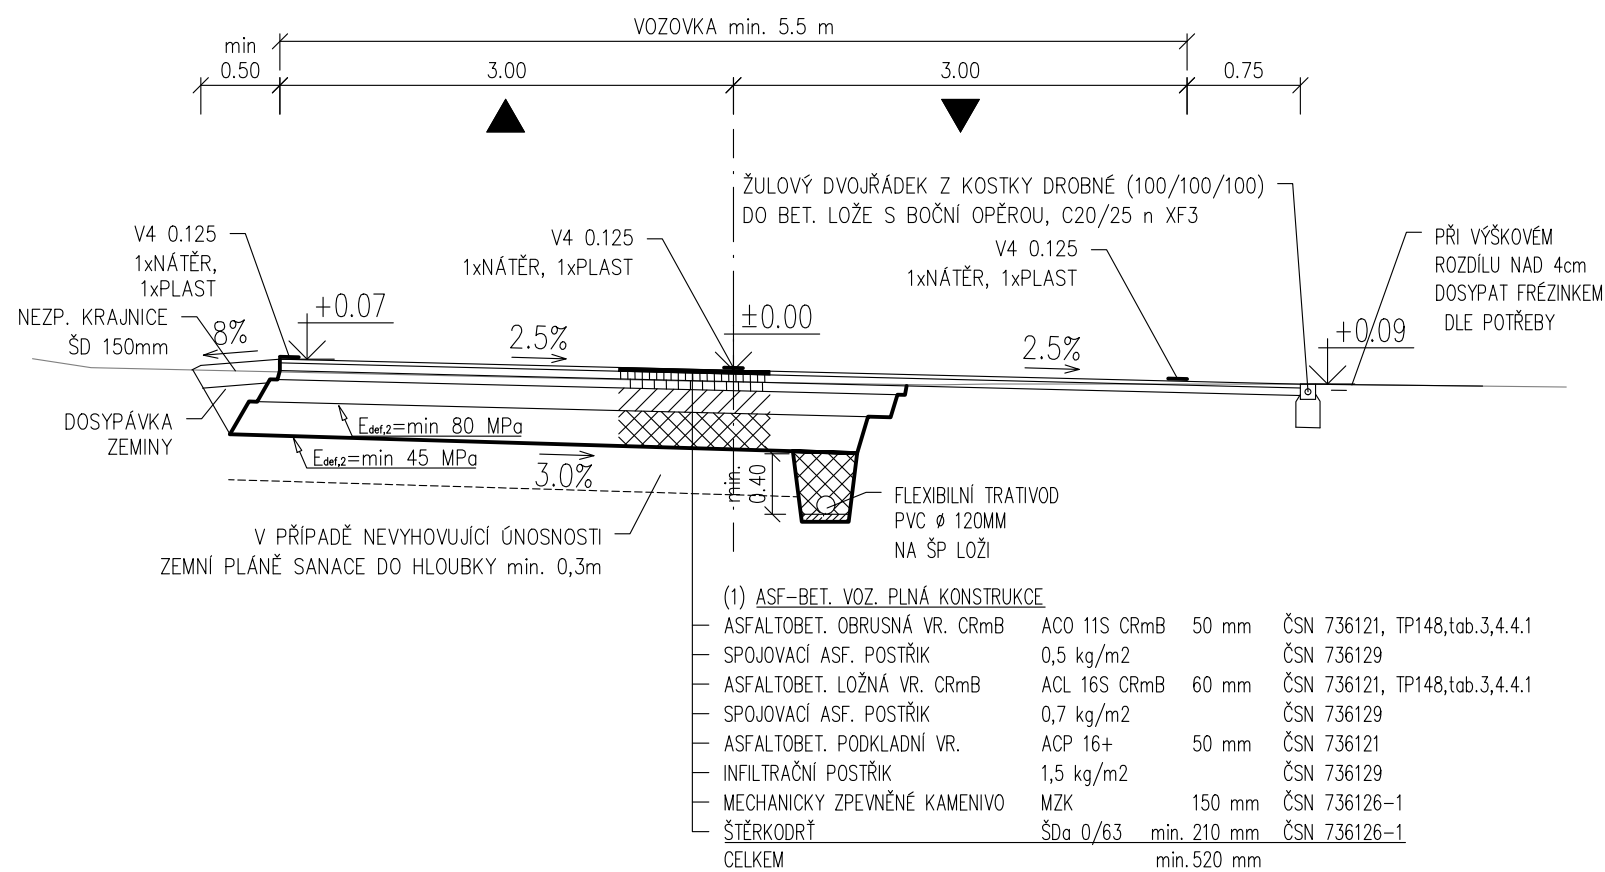

VÝŠKOVÝ SYSTÉM: B.P.V.

INVESTOR: PARDUBICKÝ KRAJ, KOMENSKÉHO NÁM. 125, 532 11 PARDUBICE		<div><div>DHVPRO Kounicova 688/26, 602 00 BRNO IČ: 09754083, ID: yzvvjig</div></div>	
STUPEŇ PD: PDPS - DOKUMENTACE PRO PROVÁDĚNÍ STAVBY			
VEDOUCÍ PROJEKTU: ING. M. JONÁŠ	ARCHIV. Č. CA 1848		
STAVEB.ČÁST: SO102.2 PŘELOŽKA VOZOVKY V KM 4,311 - 4,887		ZPRACOVATEL DOKUMENTACE: DHVPRO , spol. s r.o. Kancelář: Černopolní 39, Brno vaclav.stary@dhvpro.cz, 603 875 291	
ZODP. PROJEKTANT: ING. V. STARÝ			
VYPRACOVAL: ING. M. JONÁŠ, ING. V. NOHÁL			
NÁZEV STAVBY: OPRAVA SILNICE III/312 27 DOLNÍ MORAVA		FORMÁT: 2xA4	DATUM: 2025/3
		MĚŘ. 1:50	
VÝKRES: VZOROVÉ PŘÍČNÉ ŘEZY		Č. PARÉ:	Č. VÝKRESU: D.102.2-4