




VZOROVÝ PŘÍČNÝ ŘEZ V KM 0,180 50 MÍSTEM PRO PŘECHÁZENÍ
PŘES SILNICI III/0373 - M 1:50

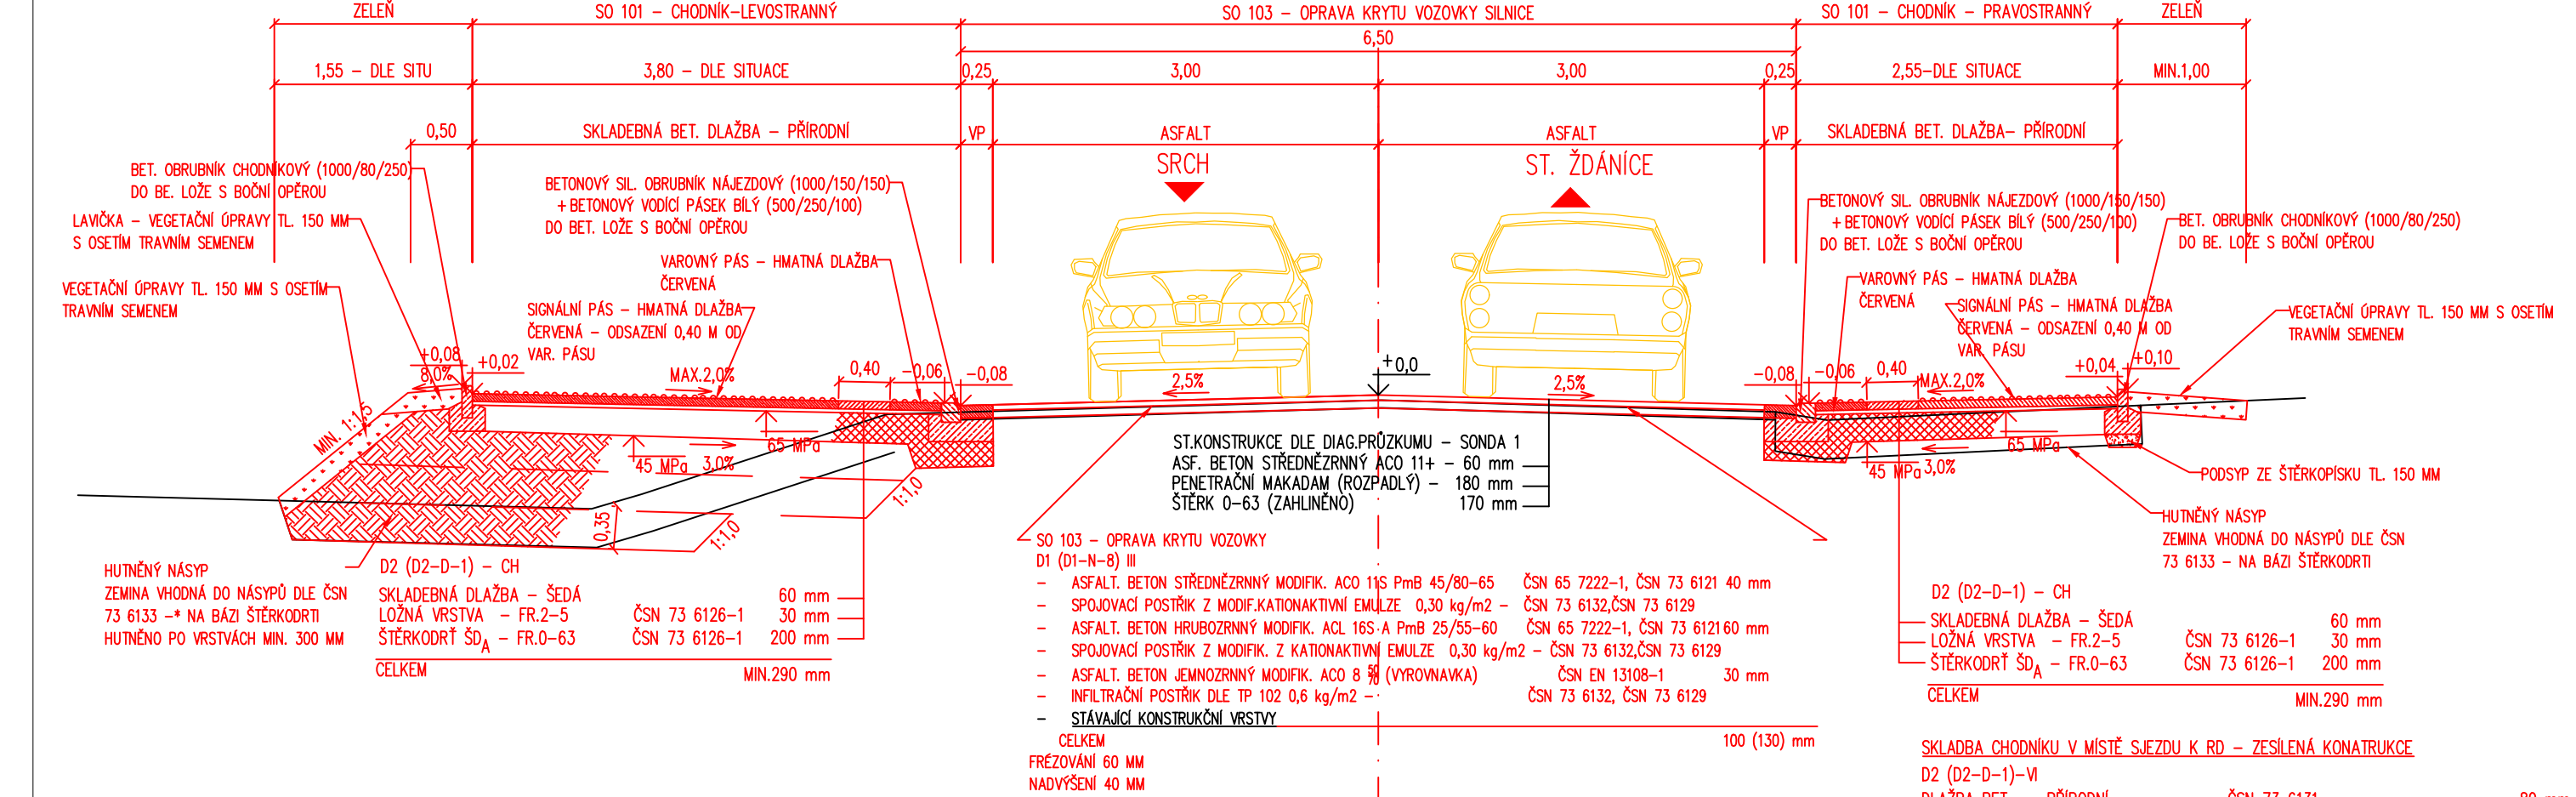


RAMPOVÁ ÚPRAVA SE SKLONEM 2% V.MIN.PRŮCHOZÍ ŠÍŘCE 0,90 M
A MAX.SKLONEM ŠIKMÉ PLOCHY 12,5 %

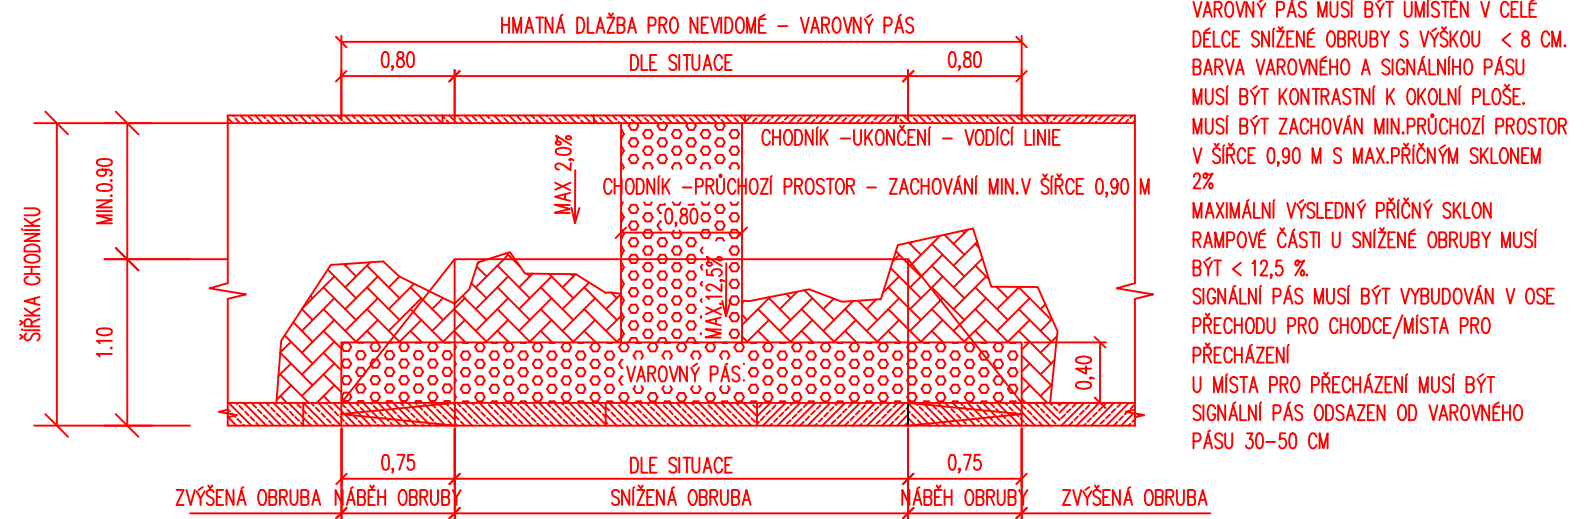


DETAIL SNÍŽENÉ OBRUBY-PŘESAH VAROVNÉHO PÁSU,
NAPOJENÍ SIGNÁLNÍHO PÁSU – PŘECHOD PRO CHODCE

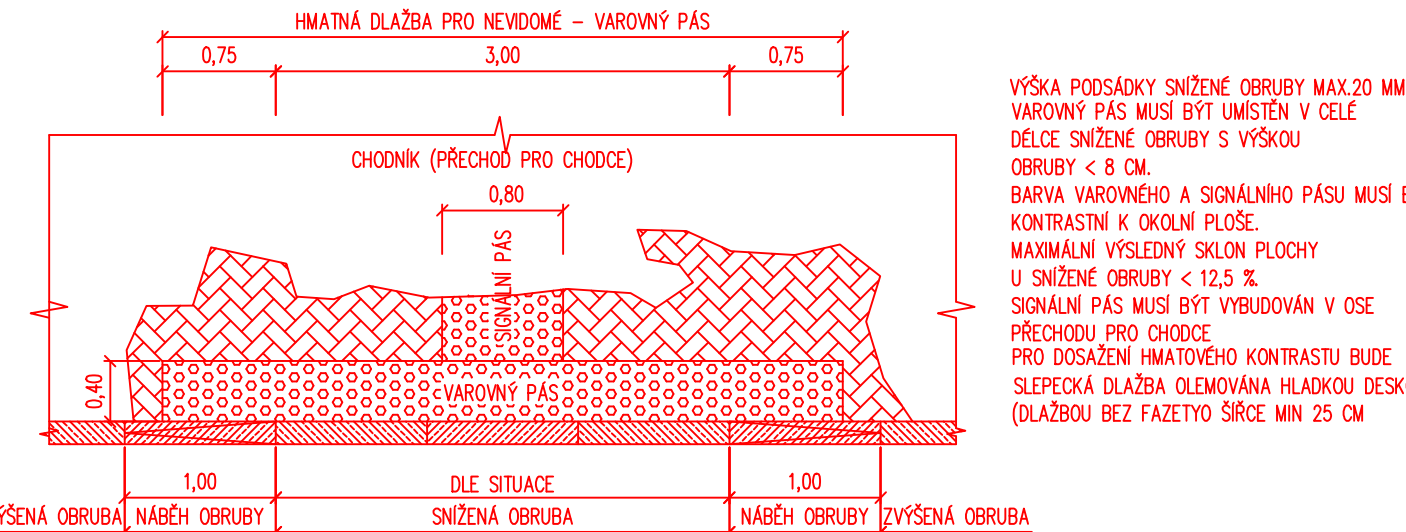

DETAIL SNÍŽENÉ OBRUBY – PŘESAH VAROVNÉHO PÁSU

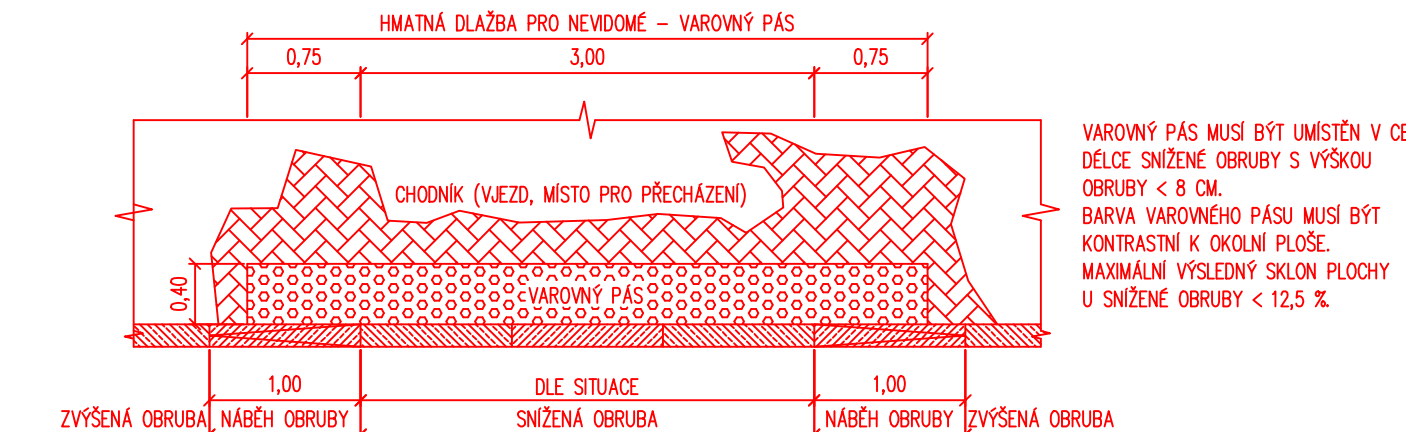

VZOROVÝ PŘÍČNÝ ŘEZ - M 1:50
SO 103 - OPRAVA KRYTU SILNICE

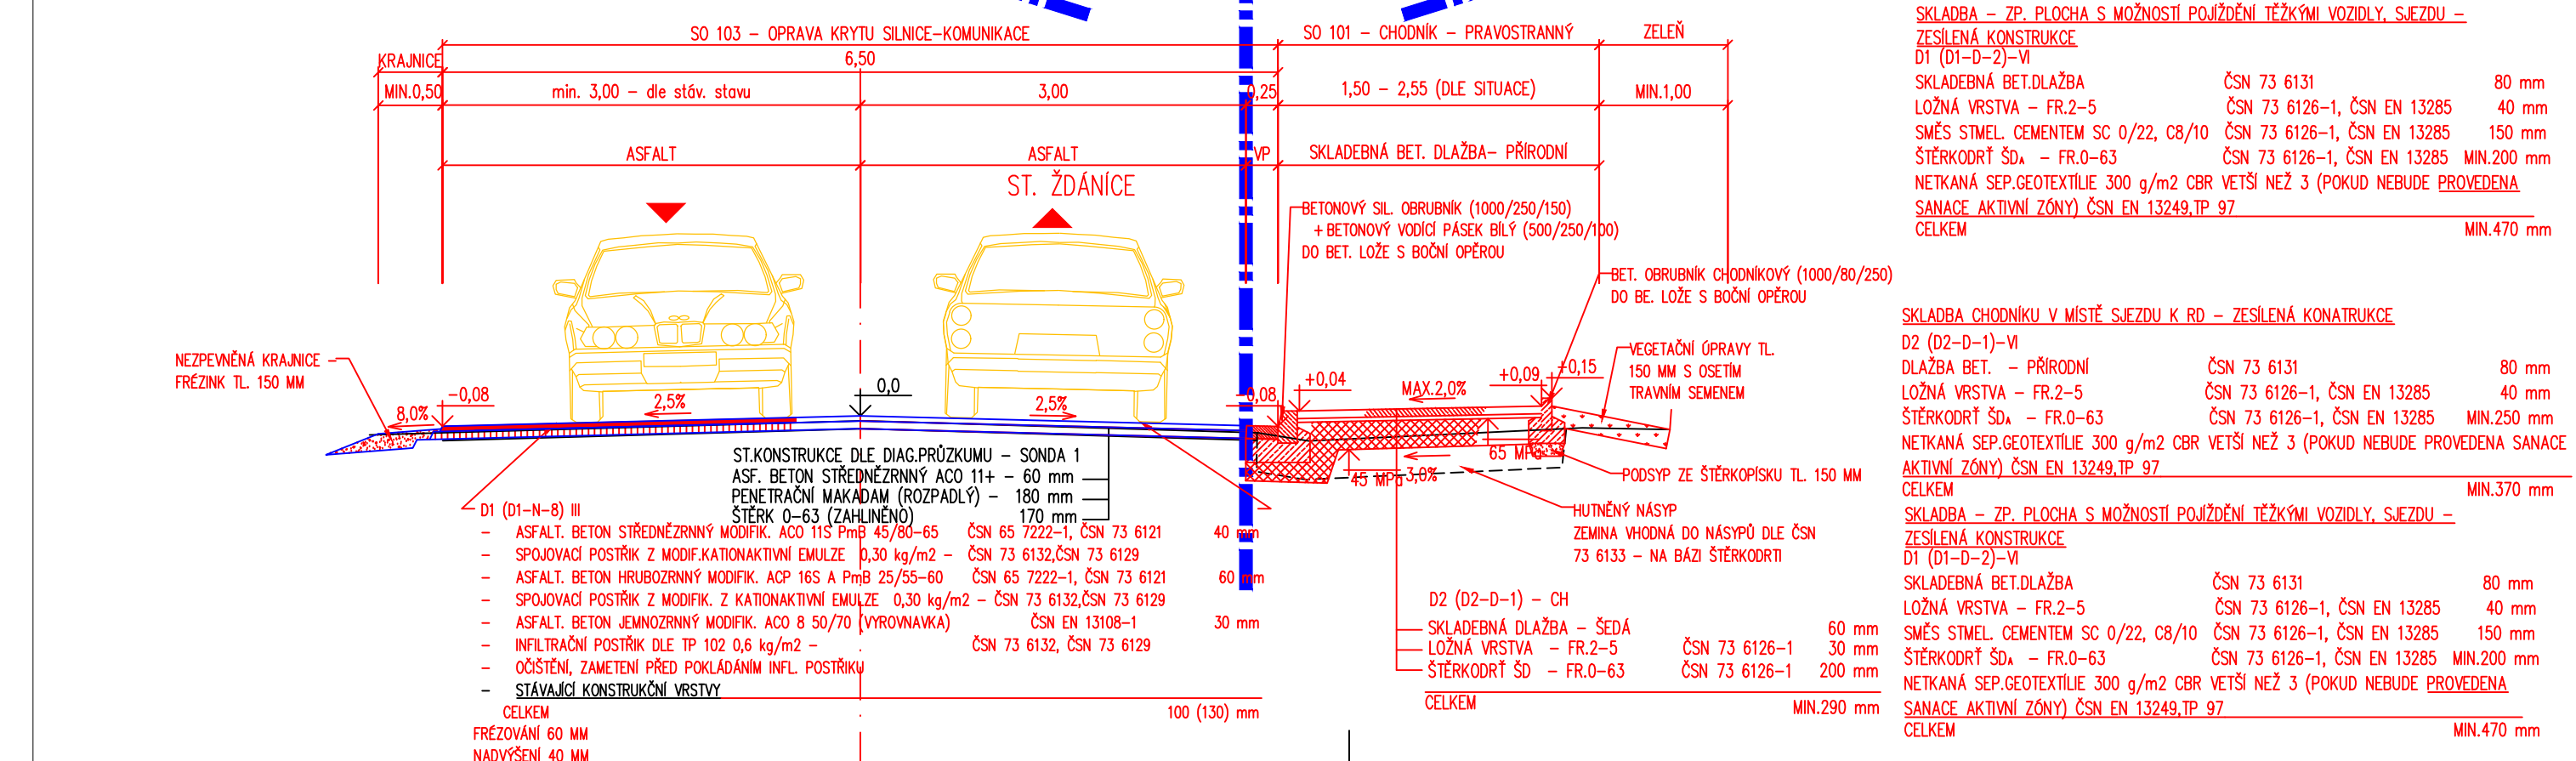

Generální projektant:



PRODIN A.S.
K VÁPENCE 2745
530 02 PARDUBICE

WWW.PRODIN.CZ
DIČ: CZ25292161
IČO: 25292161

Zpracovatel dílčí části dokumentace:

Vypracoval:
Jana Förstlová
Kraj:
Pardubický
Investor:
Obec Srch

Zodp. projektant:
Jana Förstlová

Kontroloval:
Ing. Michal Hornýš

Traťový úsek/Obec:

Srch

Souřadnicový systém S-JTSK, Výškový systém Bpv



VJEZDOVÁ BRÁNA A CHODNÍK U III/0373

V SRCHU

SO 101 - CHODNÍK

VZOROVÝ PŘÍČNÝ ŘEZ

Formát	4 A4
Datum	12/2022
Účel	PDPS
Č. zakázky	3110-21-021
Změna	Č. kopie
Měřítko	1:50
Obsah výkresu:	Část dokumentace
	Č. výkresu
	D.1.1.2.
	C.1