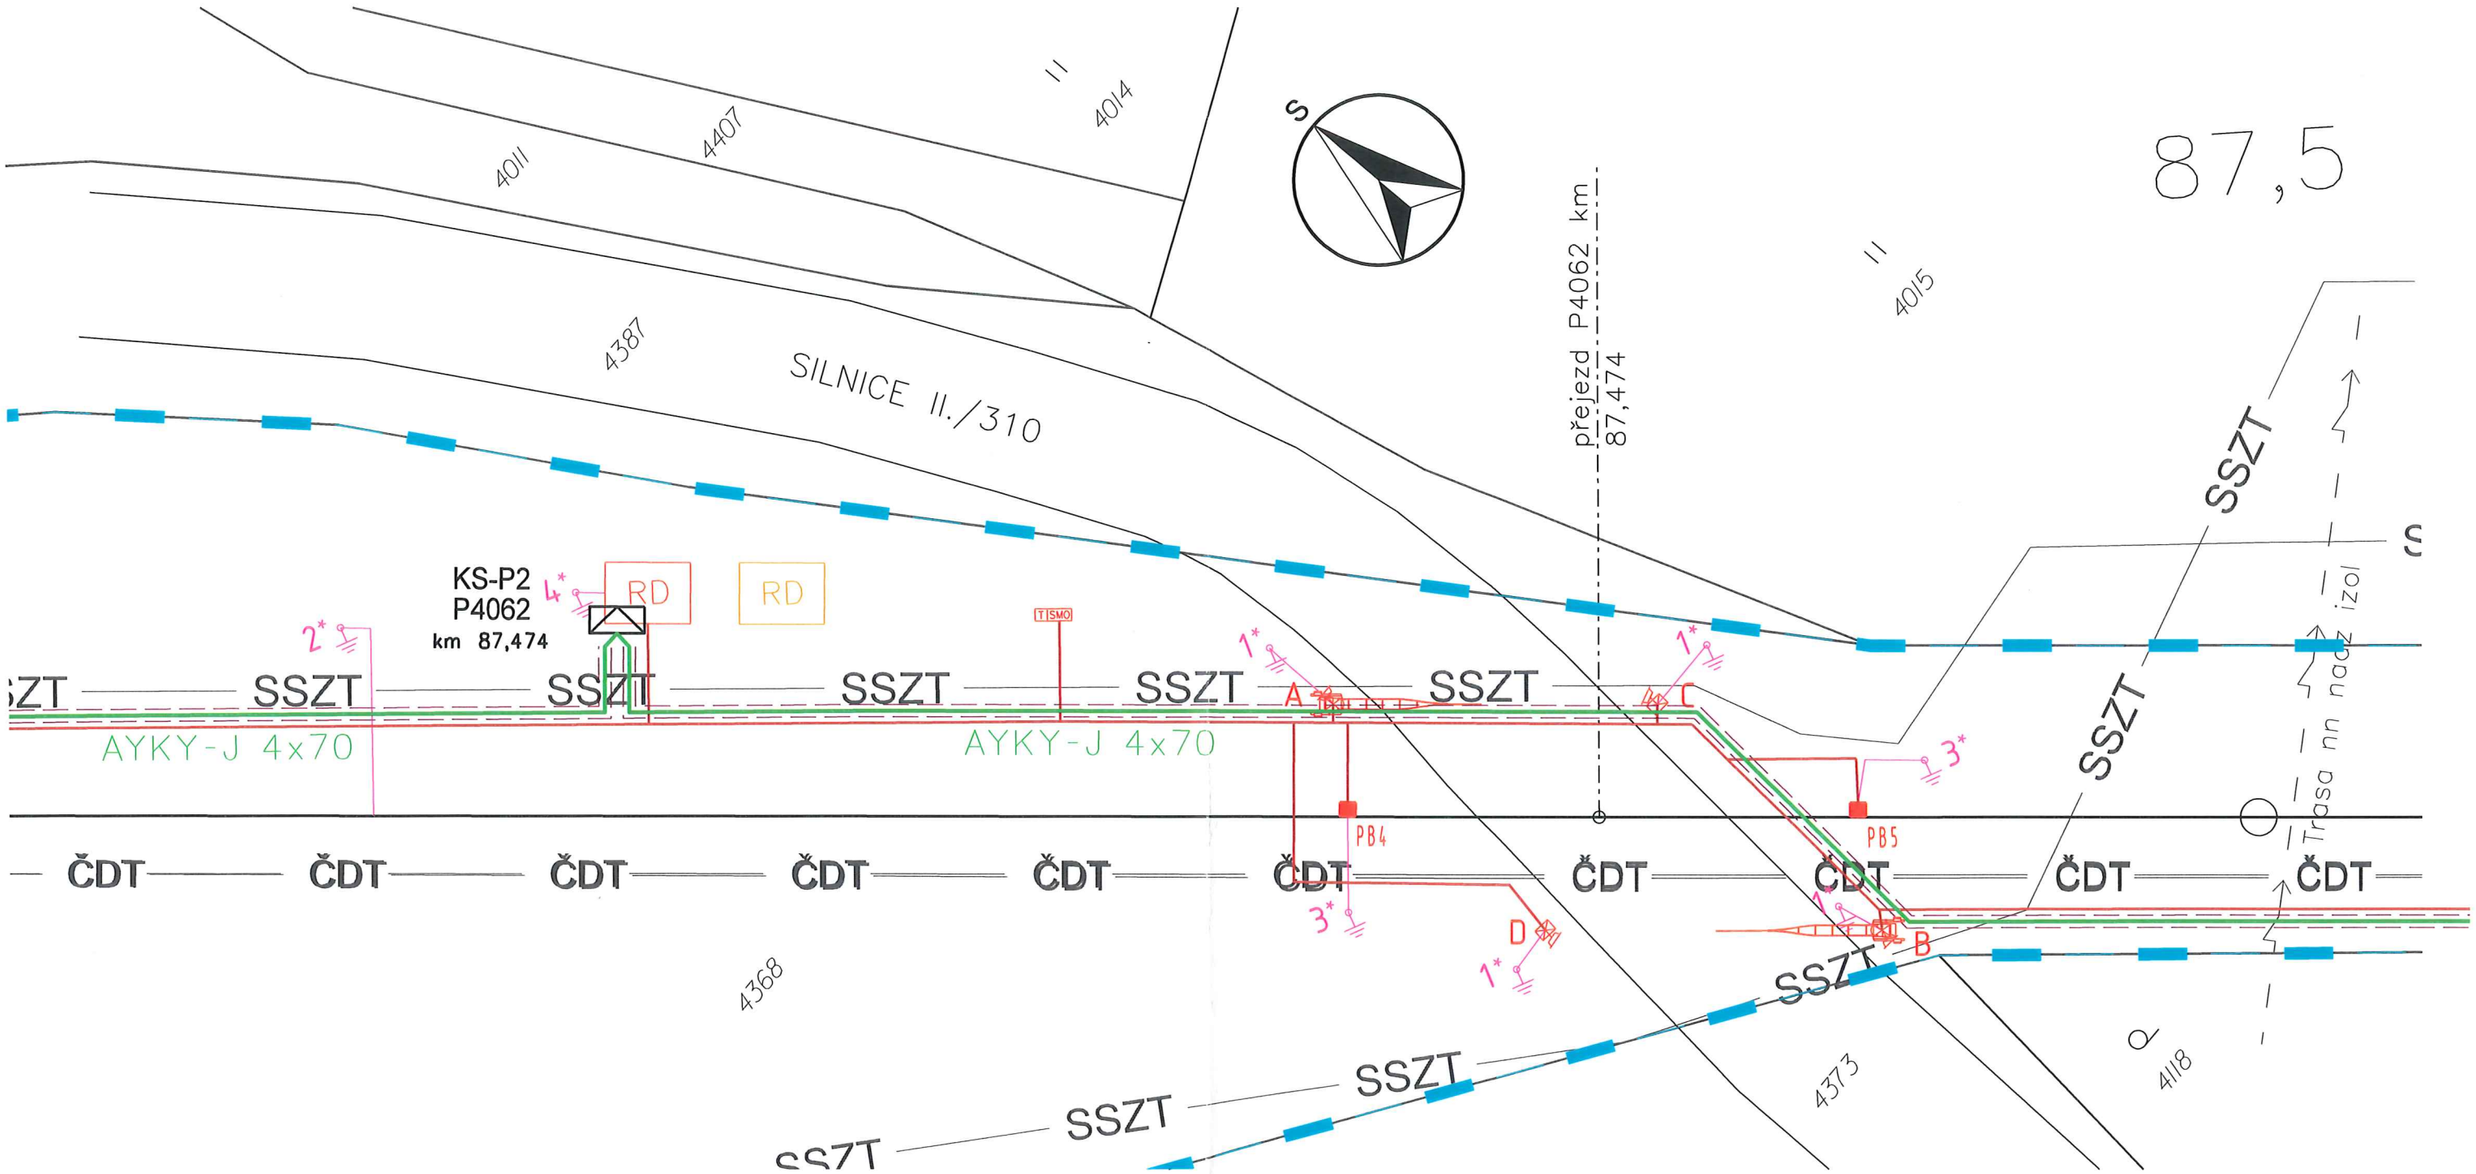

LEGENDA

- Drážní pozemek
- Nové prvky ZZ
- Rušené prvky ZZ
- Nová kabelová trasa SEE
- Nová kabelová skříň
- Nová kabelová chránička
- Nová kabelová trasa SSZT
- Nový počítač náprav
- X* Sestava uzemnění nebo propojení
- SSZT Stávající trasa SSZT
- ČDT Stávající trasa ČD Telematika
- Stávající trasa ČEZ NN energetika nadzemní

Zodpovědný projektant: Miroslav Vrána		Kontakt: 267 28 7111	AŽD Praha s.r.o. Závod technika Žirovnická 2/3146 106 17 Praha 10
Vypracoval: Miroslav Vrána		Kontakt: 267 28 7428	
Místo stavby: Žamberk - Letohrad	Stavební úřad: Žamberk, Letohrad	Kraj: Pardubický	Stupeň: DPSŘ
Investor: Správa železniční dopravní cesty, s.o. Dlážděná 1003/7, 110 00 Praha 1 - Nové Město			Datum: Listopad 2016
Název stavby: Oprava PZS v km 87,086, 87,474 a 88,824 trati 021 Týniště nad Orlicí - Letohrad, úsek Žamberk - Letohrad SO 01 - Napájení			Číslo zakázky: 15300PA901
Název výkresu: Situace PZZ v km 87,474			Měřítko: 1:250
			Č. přílohy: E.04
			Č. kopie: 3