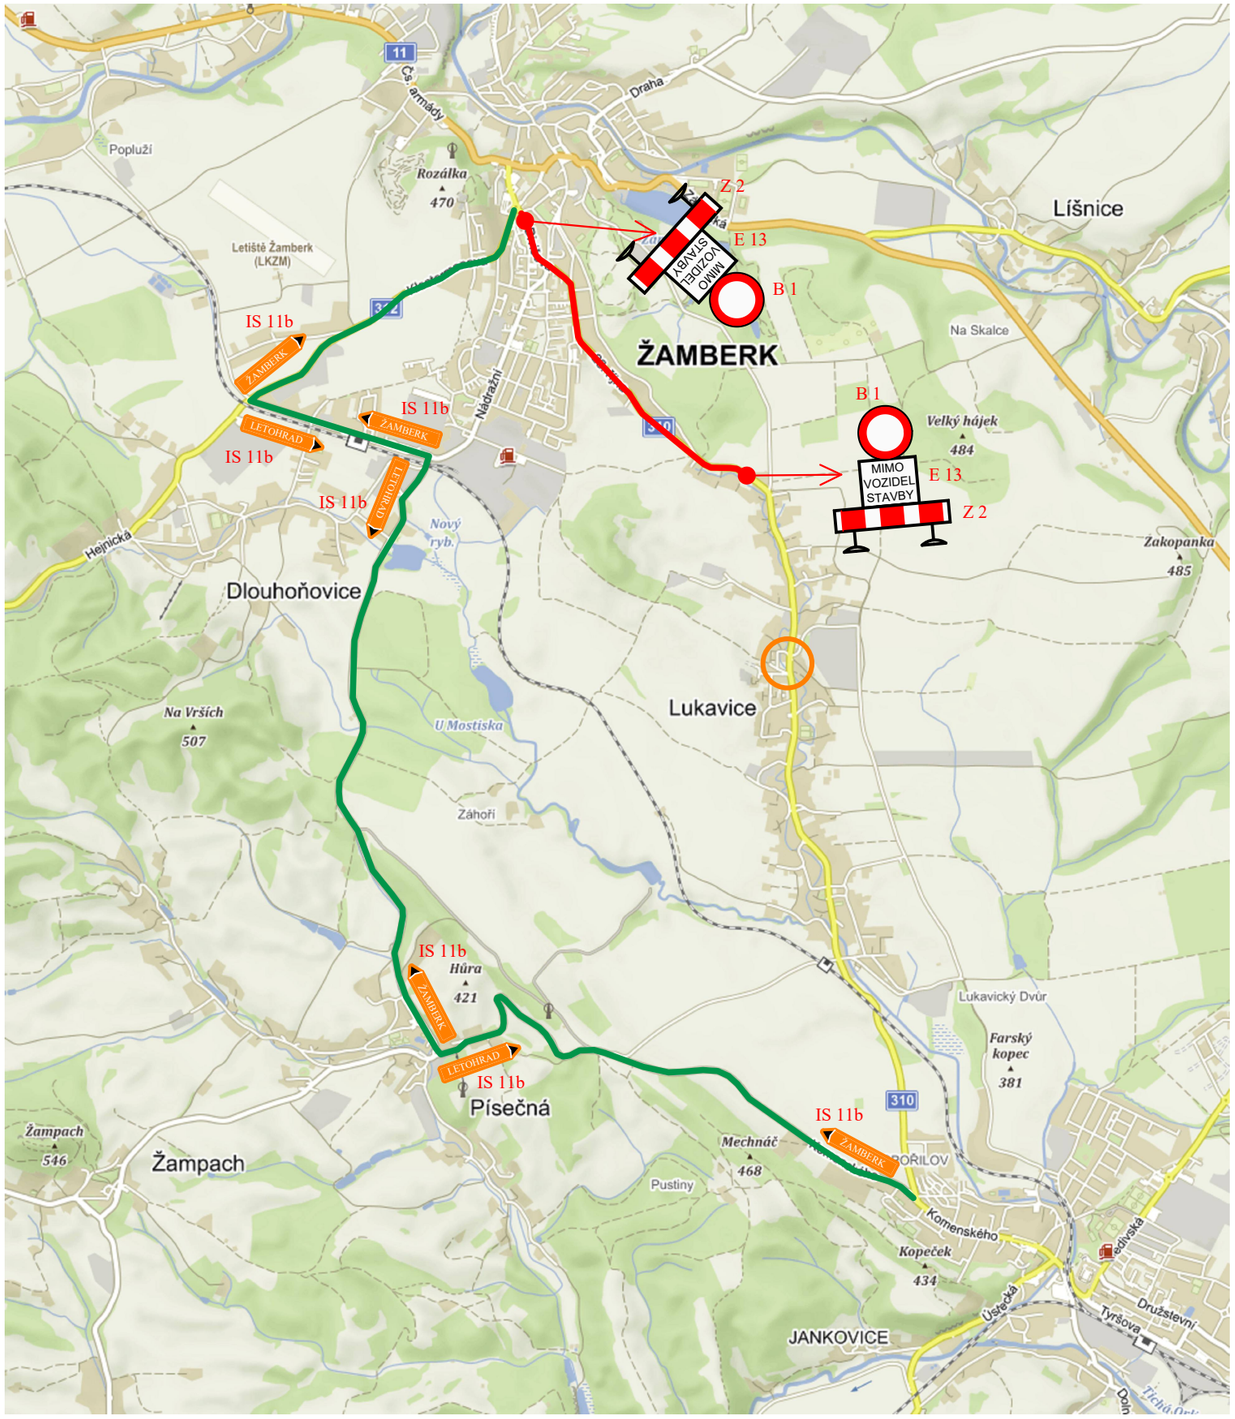

LEGENDA :

- Uzavřený úsek
- Navržená objízdná trasa BUS
- Prostor pro otočení BUS

Revize PD - prosinec 2024

JIŘÍ STRÁNSKÝ, projekce dopravních staveb
533 52 Staré Hradiště 142, Pardubice

VED. PROJEKTANT	J. STRÁNSKÝ		
PROJEKTOVAL	O. STRÁNSKÝ, DiS.	STUPEŇ DOKUM.	DPS
INVESTOR	SÚS Pardubického kraje	KRAJ : PARDUBICKÝ	ČÍSLO ZAK. 401/25
			POČET FORM. 2 A4
			DATUM 01. 2025
			MĚŘÍTKO

LETOHRAD - ŽAMBERK
Rekonstrukce silnice II/310

ČÍS. KOPIE	ČÁST	ČÍS. PŘÍL.
	B.8.2	3

Situace objízdné trasy BUS - SO 103