



Úsek "1"  
Chodník

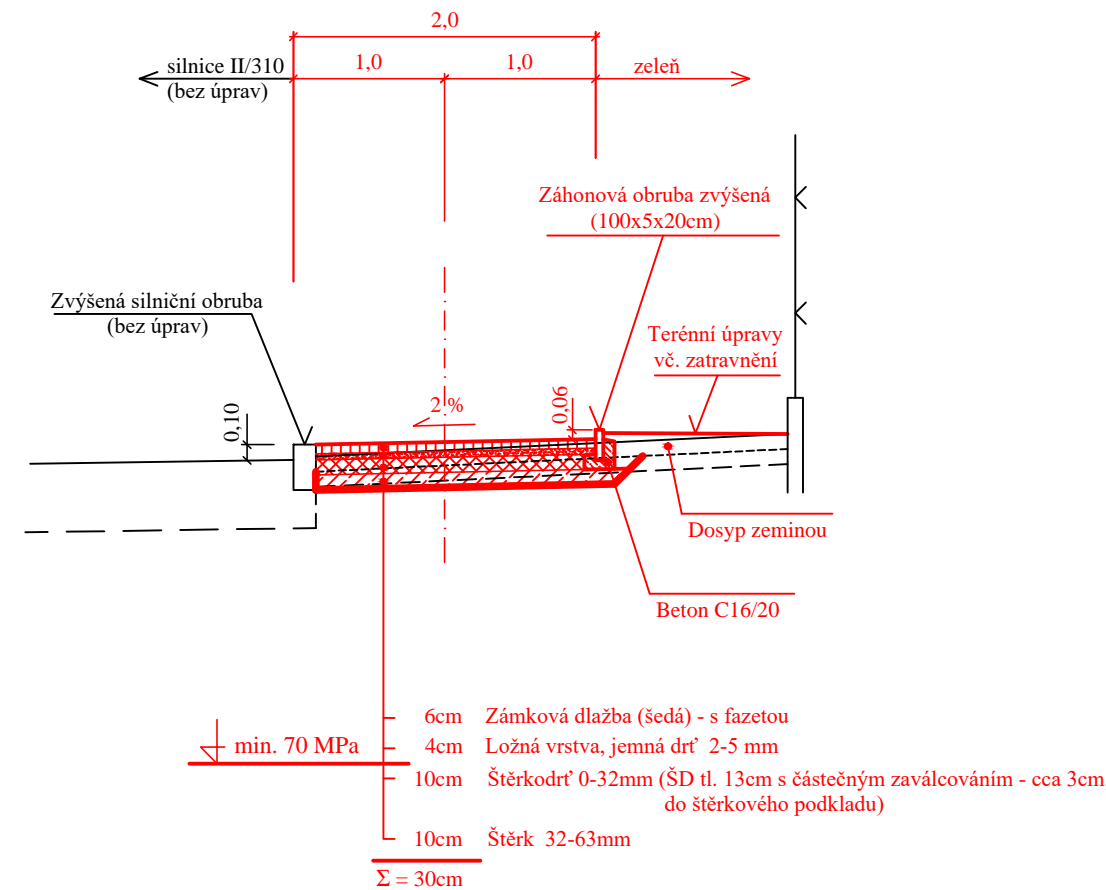


# Úsek "1"

## Sjezd

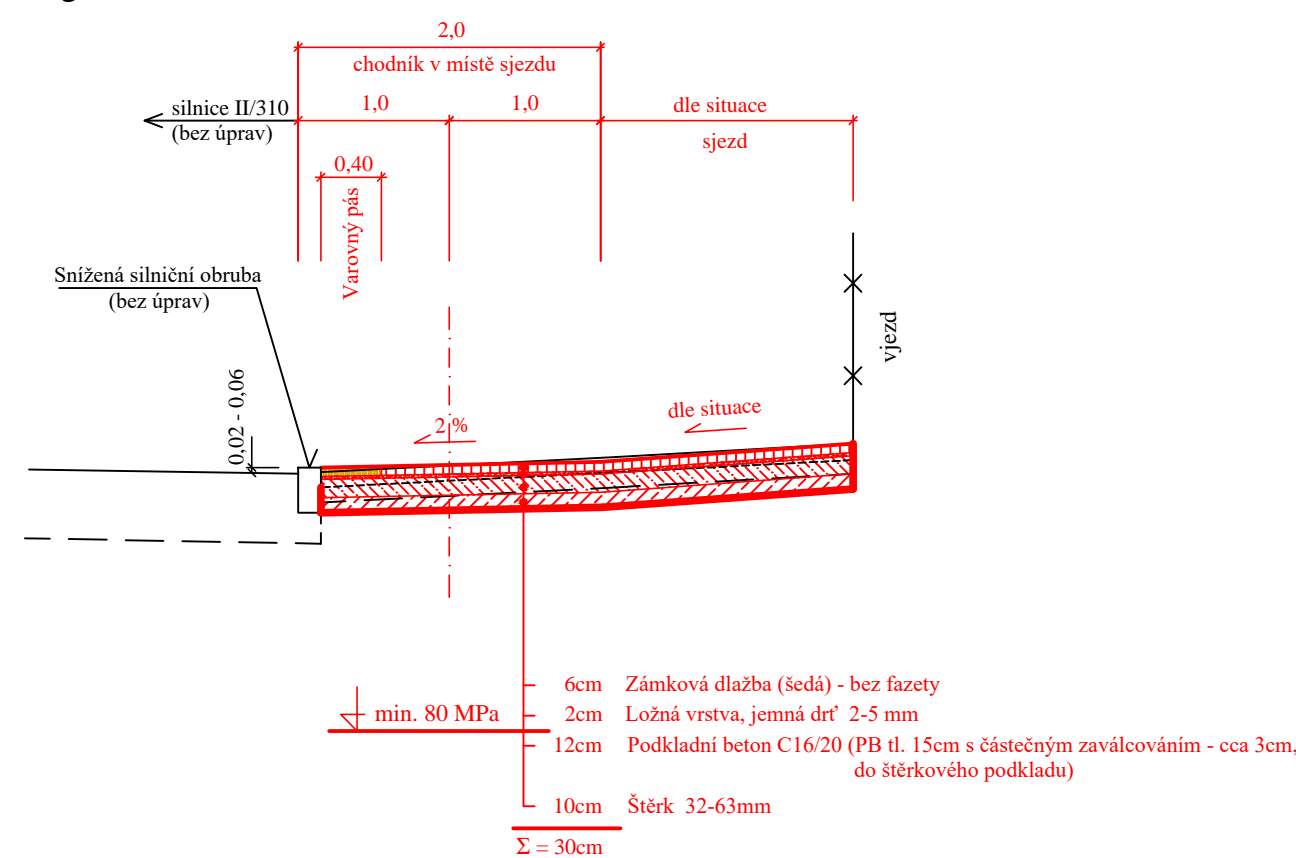


Úsek "2"  
Chodník vč. napojení na živič. plochu u garáží

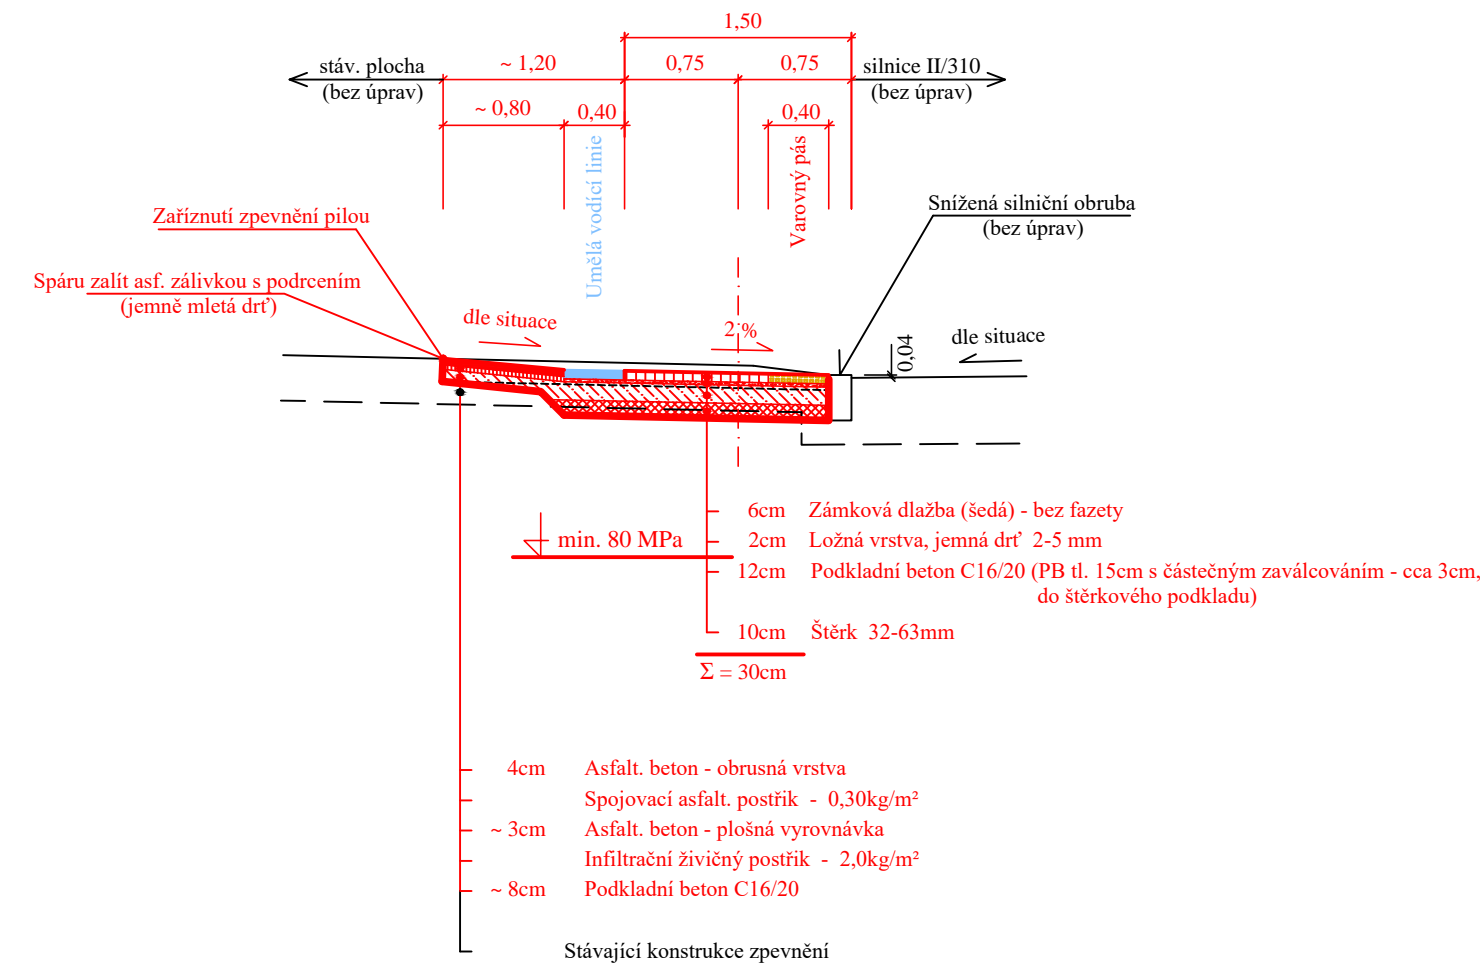

## Úsek "2"

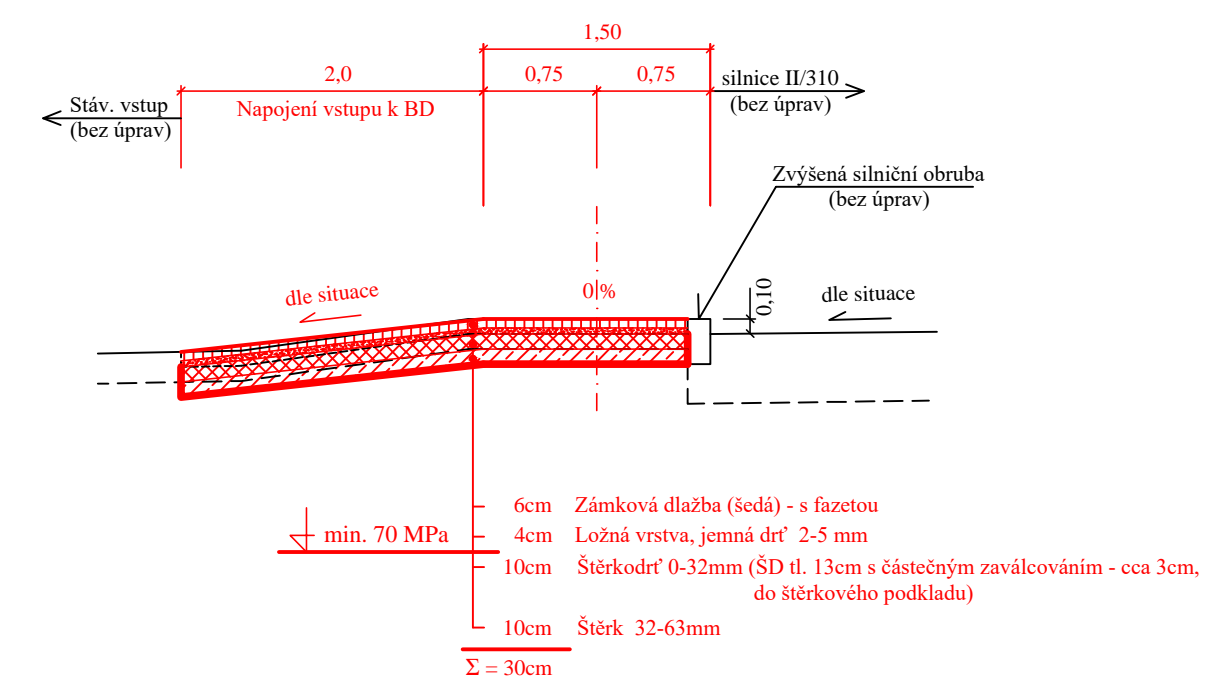

### Chodník vč. napojení vstupu k BD



POZNÁMKA :

- 1) Konstrukce zpevnění vstupu k RD, BD a ploch pro popelnice je shodná s konstrukcí zpevnění chodníku.
- 2) Kryt chodníku bude vydlážděn ze zámkové dlažby barvy šedé s fazetou.
- 3) Kryt chodníku v místě sjezdu vč rampových částí bude vydlážděn ze zámkové dlažby barvy šedé bez fazety. Totožně bude vydlážděno i místo pro přecházení.

**JIŘÍ STRÁNSKÝ**, projekce dopravních staveb  
533 52 Staré Hradiště 142, Pardubice


VED. PROJEKTANT	J. STRÁNSKÝ		STUPEŇ DOKUM.	DSP + DPS	
PROJEKTOVAL	O. STRÁNSKÝ, DiS.		ČÍSLO ZAK.	316/20	
INVESTOR	MĚSTO ŽAMBERK	KRAJ: PARDUBICKÝ	POČET FORM.	4 A4	
ŽAMBERK Rekonstrukce chodníků v ul. 28.října - výjezd na Lukavici SO 101 - Rekonstrukce chodníků vč. sjezdů			DATUM	05. 2021	
			MĚŘÍTKO	1:50	
			ČÍS. KOPIE	ČÁST	ČÍS. PŘÍL.
Vzorové příčné řezy				D.1.1.2	8

## ŽAMBERK

Rekonstrukce chodníků v ul. 28.října - výjezd na Lukavici  
SO 101 - Rekonstrukce chodníků vč. sjezdů


### Vzorové příčné řezy

Úsek "1"  
Chodník přimknutý k RD resp. k podezdívce oplocení

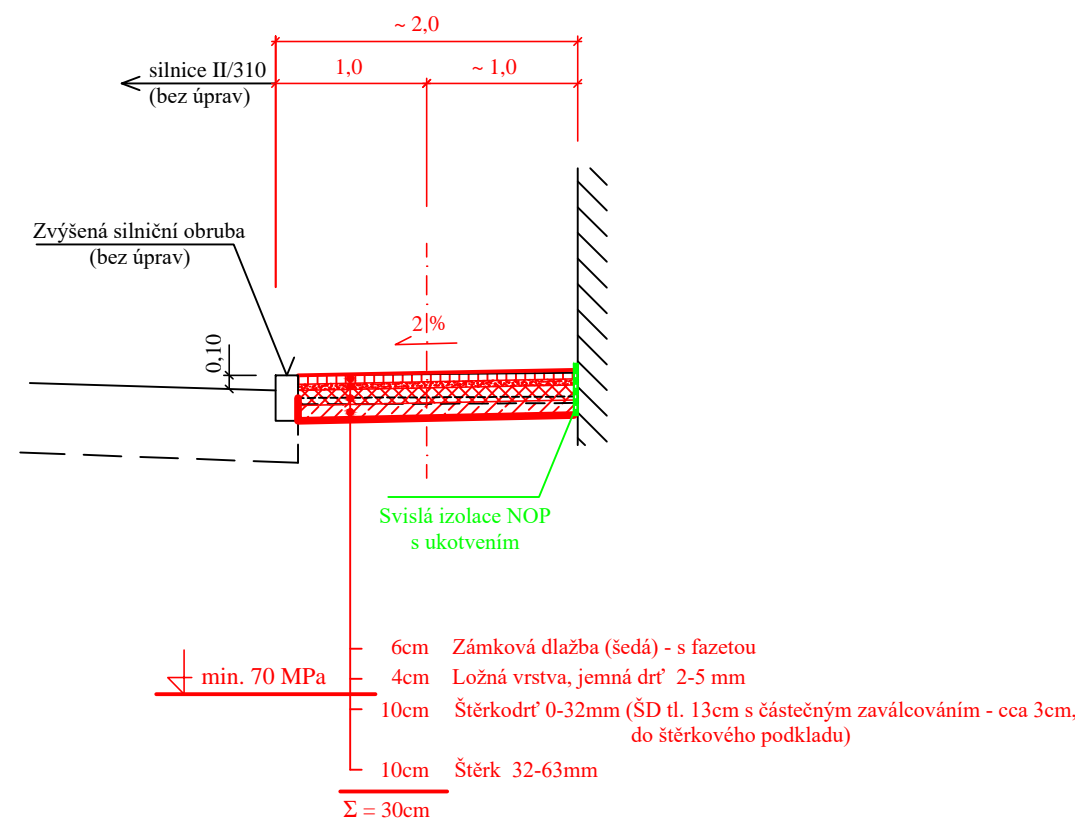

## Úsek "2"

### Chodník

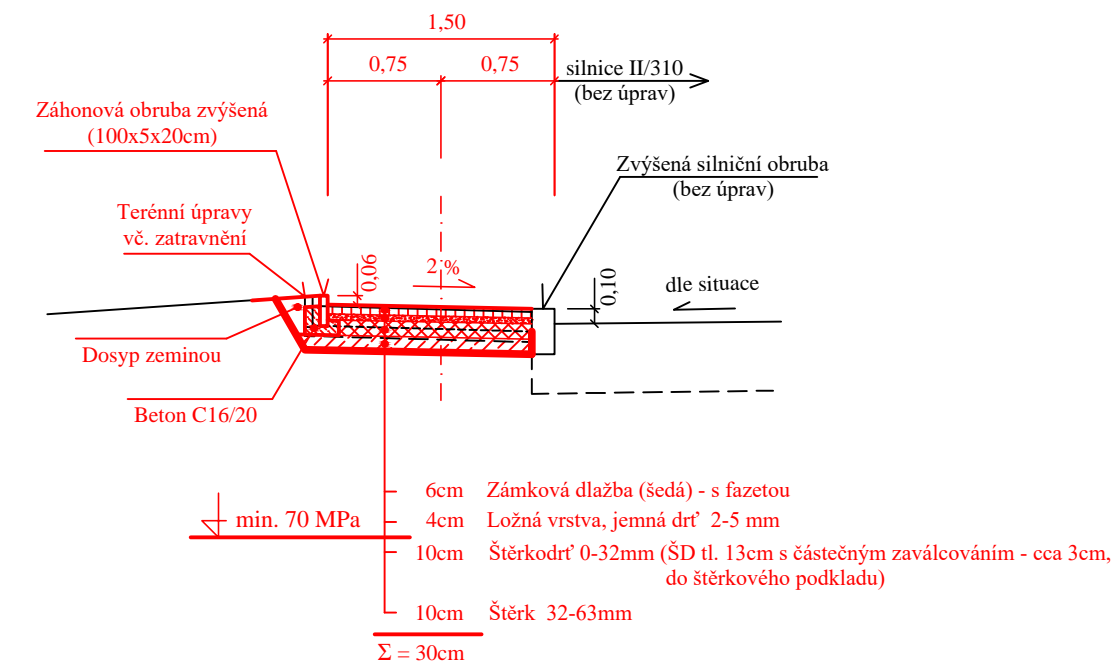

## Úsek "2"

### Sjezd

