


Rekonstrukce silnice

Rozšíření silnice před prodejnou Lidl

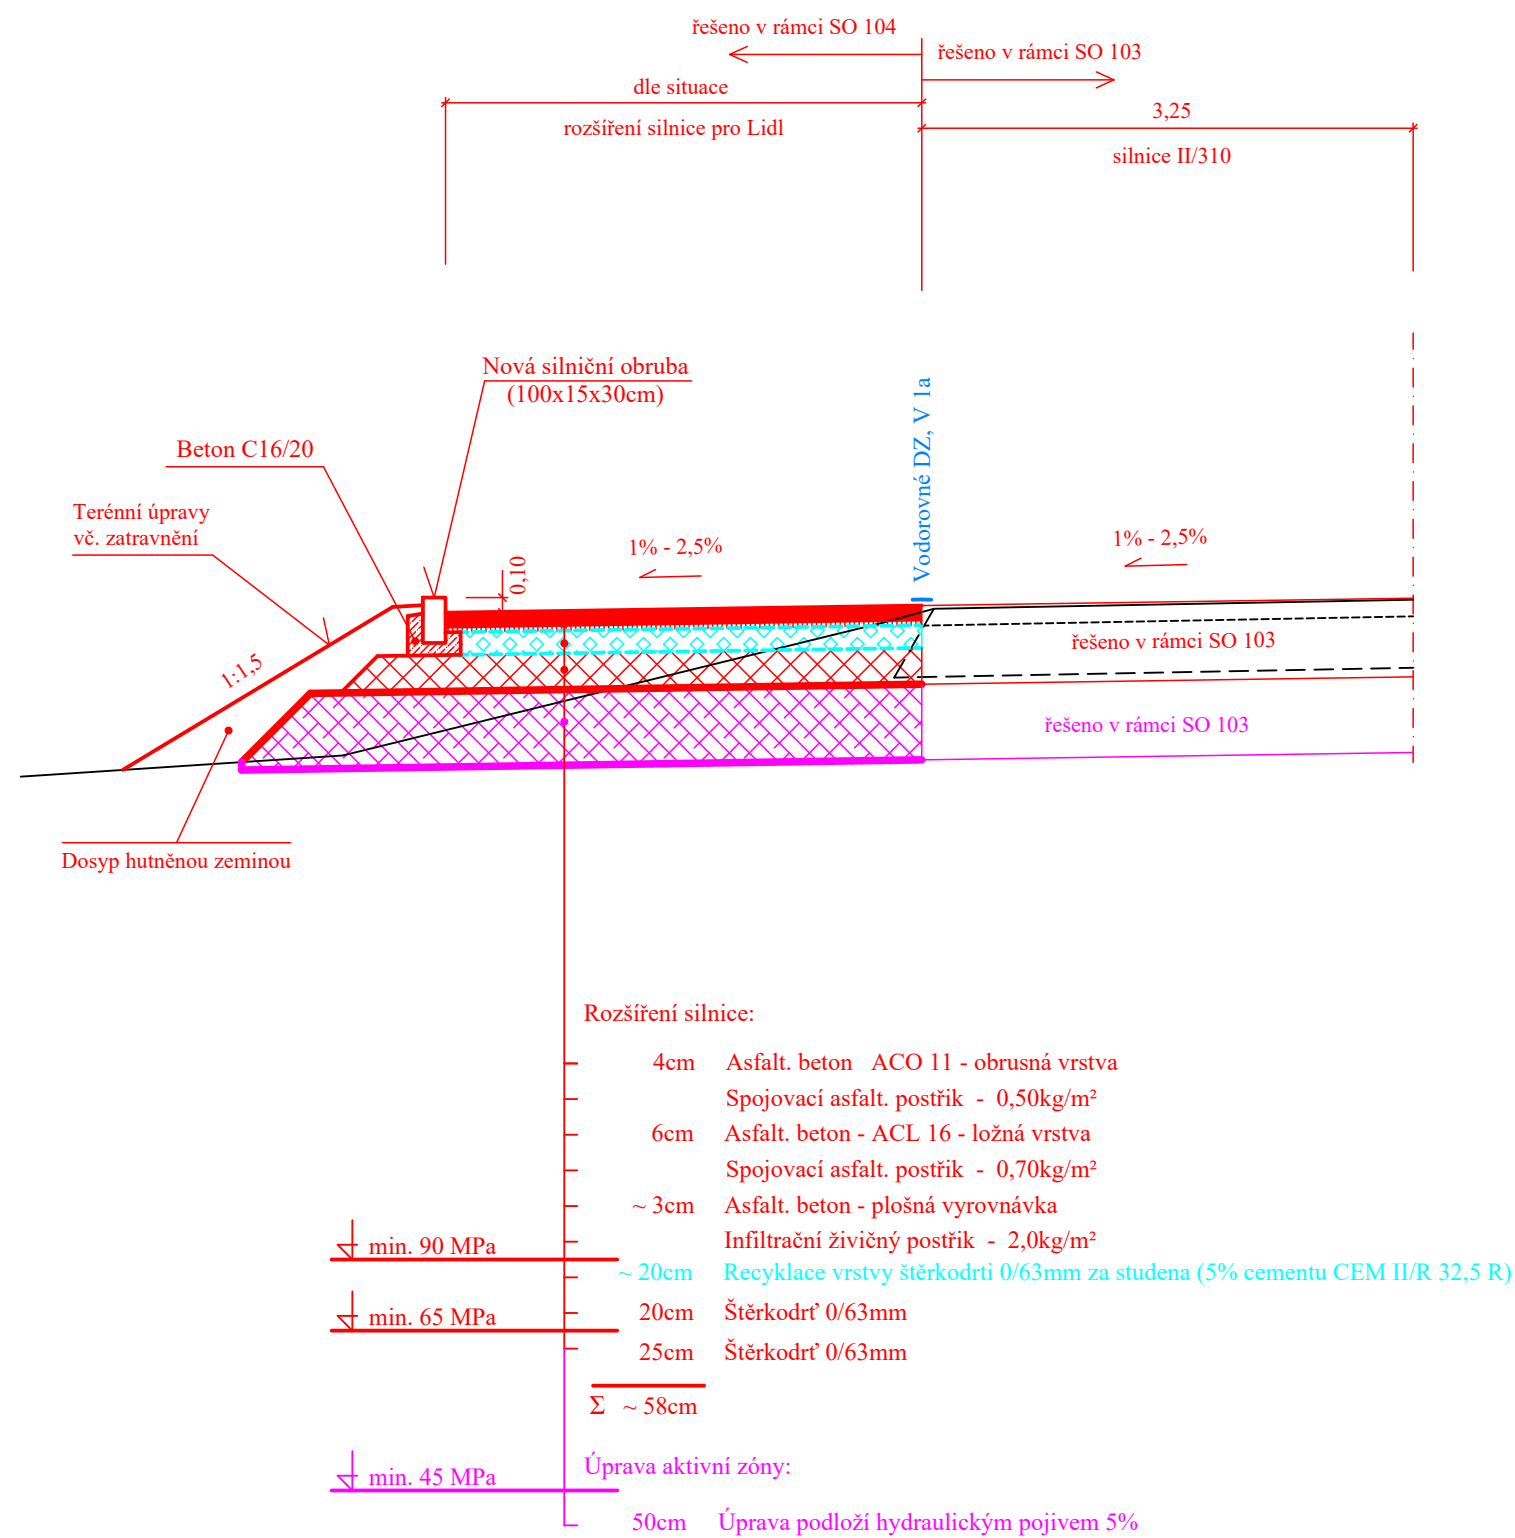

Revize PD - prosinec 2024

JIŘÍ STRÁNSKÝ, projekce dopravních staveb				
533 52 Staré Hradiště 142, Pardubice				
VED. PROJEKTANT	J. STRÁNSKÝ		STUPEŇ DOKUM.	DPS
PROJEKTOVAL	O. STRÁNSKÝ, DiS.		ČÍSLO ZAK.	401/25
INVESTOR	SÚS Pardubického kraje	KRAJ: PARDUBICKÝ	POČET FORM.	2 A4
LETOHRAD - ŽAMBERK			DATUM	01. 2025
			MĚŘÍTKO	1:50
Rekonstrukce silnice II/310			ČÍS. KOPIE	ČÁST
				ČÍS. PŘÍL.
SO 104 - Rozšíření silnice pro Lidl				
Vzorový příčný řez			D.1.1.2	6