




Pūdorys
1:100

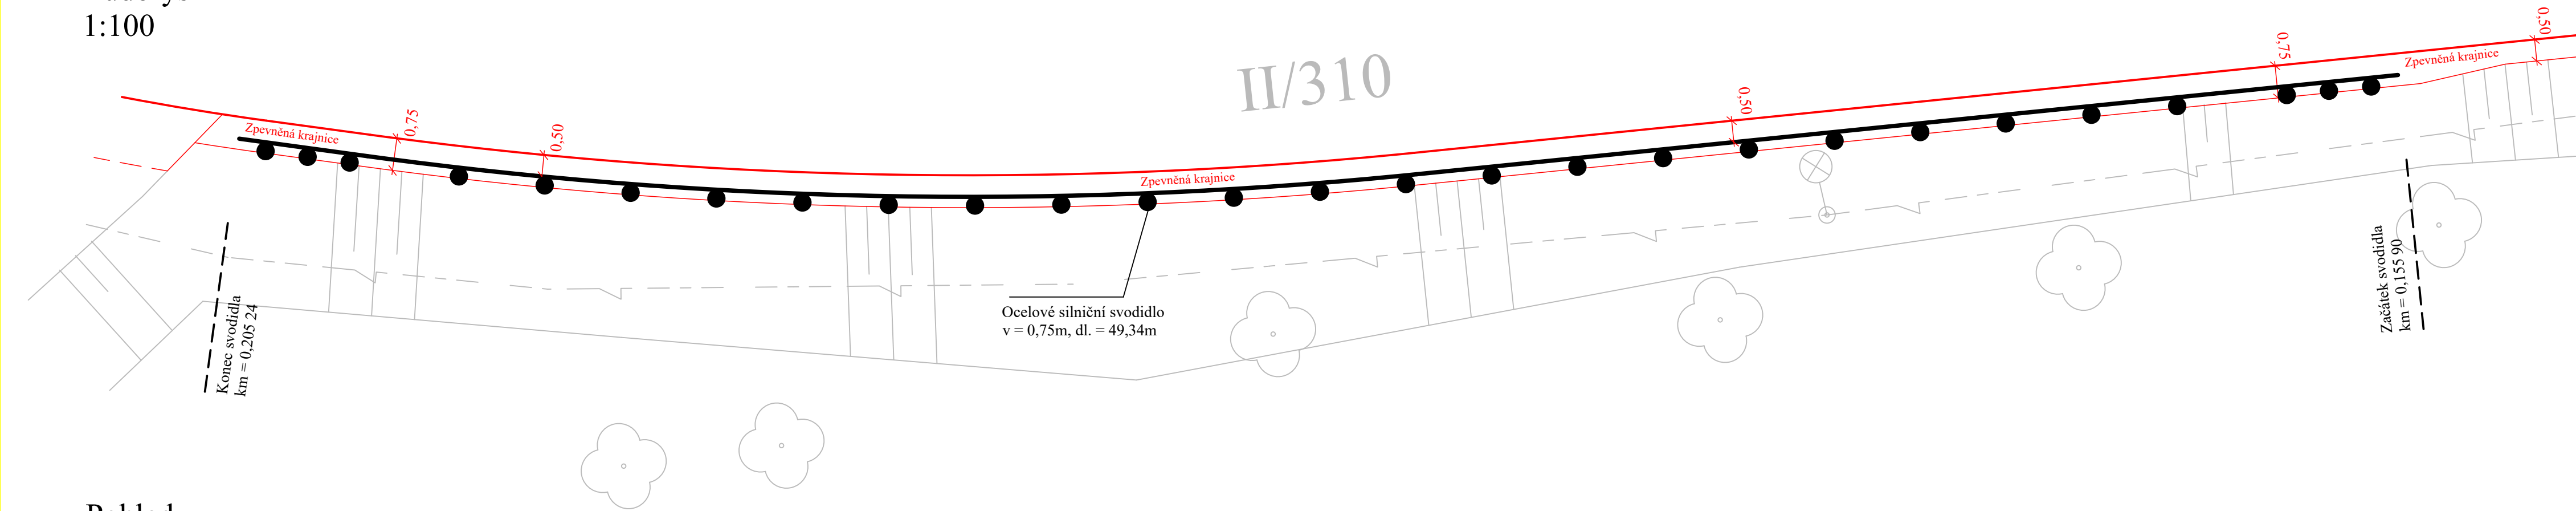

Pohled
1:100

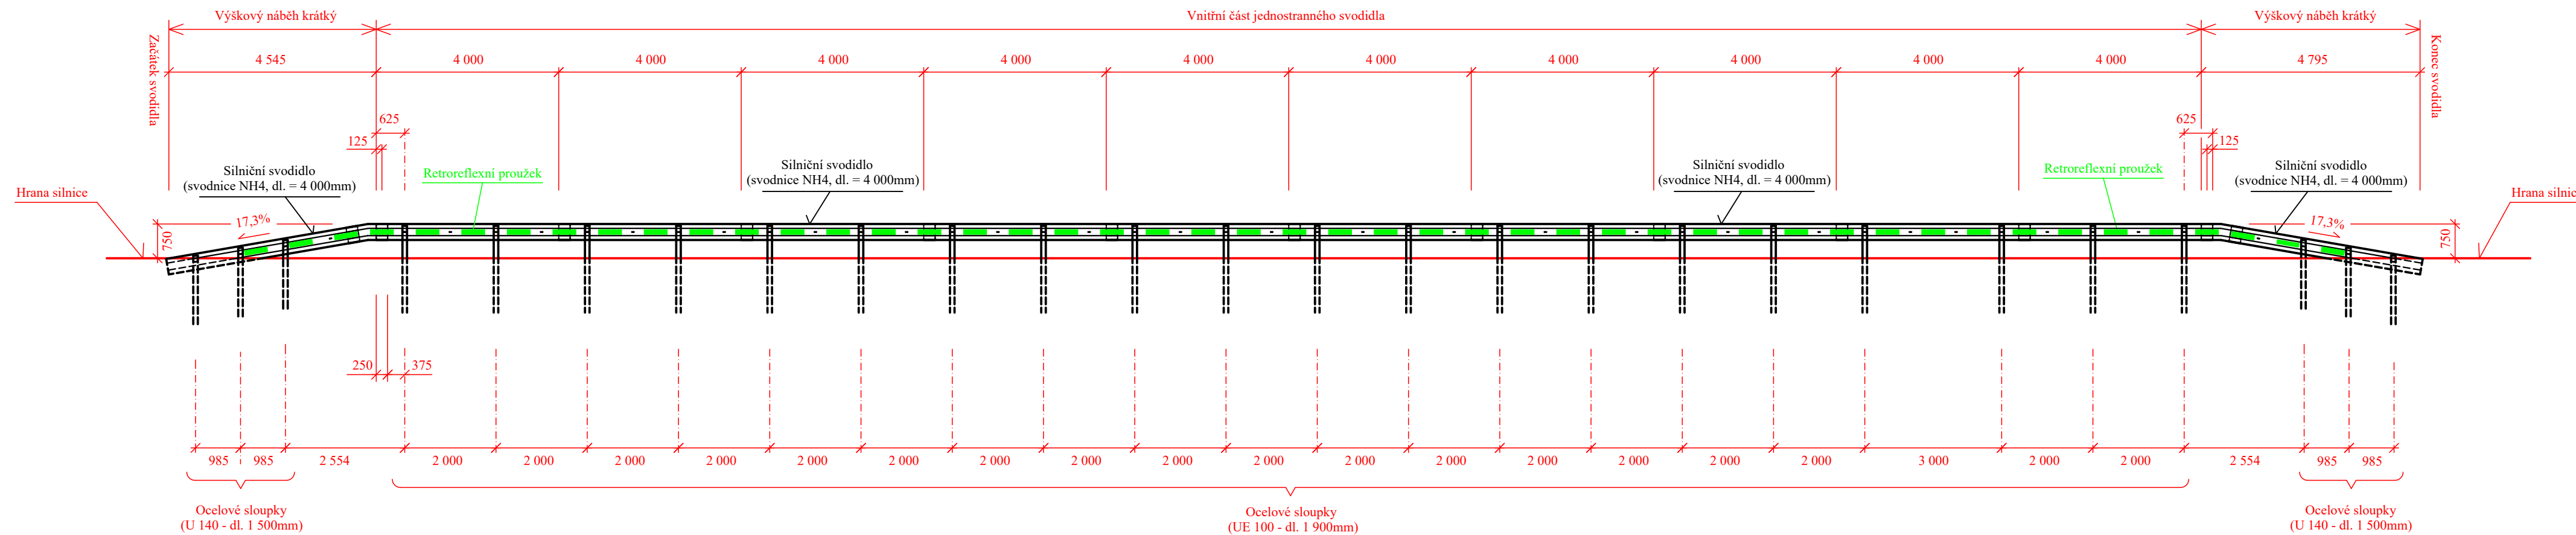

Příčný řez
1:50

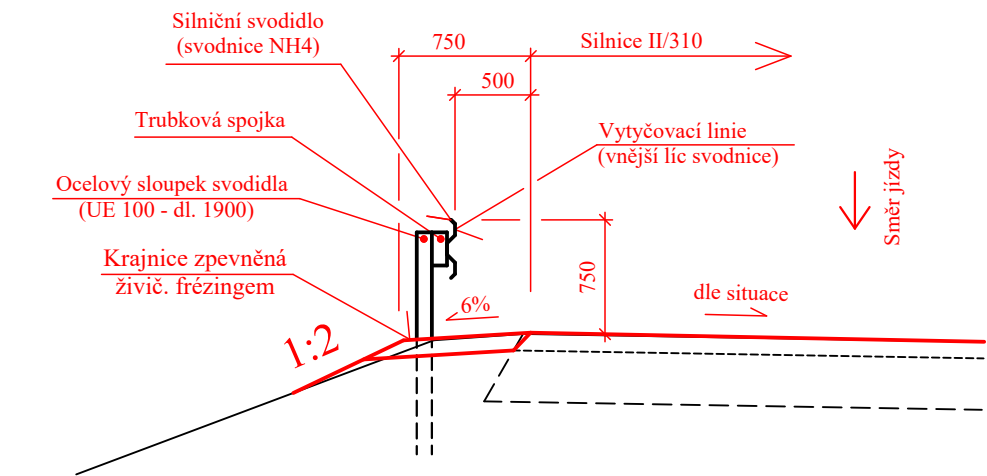

Výkaz výměr :

Svodnice NH4, dl. = 4 000mm	12 ks
Náběhová přechodka NH4 17,3% levá	1 ks
Náběhová přechodka NH4 17,3% pravá	1 ks
Ocelový sloupek (U 140 - dl. 1 500mm)	6 ks
Ocelový sloupek (UE 100 - dl. 1 900mm)	20 ks
Trubková spojka	20 ks
Retrореflexní proužek	47 ks



POZNÁMKA :

Ocelové svodidlo bude osazeno reflexními odrazky (47ks).

Revize PD - prosinec 2024

JTSK

Bpv

ONDŘEJ STRÁNSKÝ, projekce silničních staveb					
533 45 Pohránov 38, Pardubice					
VED. PROJEKTANT	O. STRÁNSKÝ, DiS.	 	STUPEŇ DOKUM.	DPS	
KONTROLA	J. STRÁNSKÝ		ČÍSLO ZAK.	401/25	
INVESTOR	SÚS Pardubického kraje			KRAJ : PARDUBICKÝ	
LETOHRAD - ŽAMBERK Rekonstrukce silnice II/310 SO 103 - Žamberk - průtah			POČET FORM.	4 A4	
			DATUM	01. 2025	
			MĚŘÍTKO	1:100, 1:50	
Ocelové silniční svodidlo - vzor			ČÍS. KOPIE	ČÁST	ČÍS. PŘÍL.
				D.1.1.2	11