
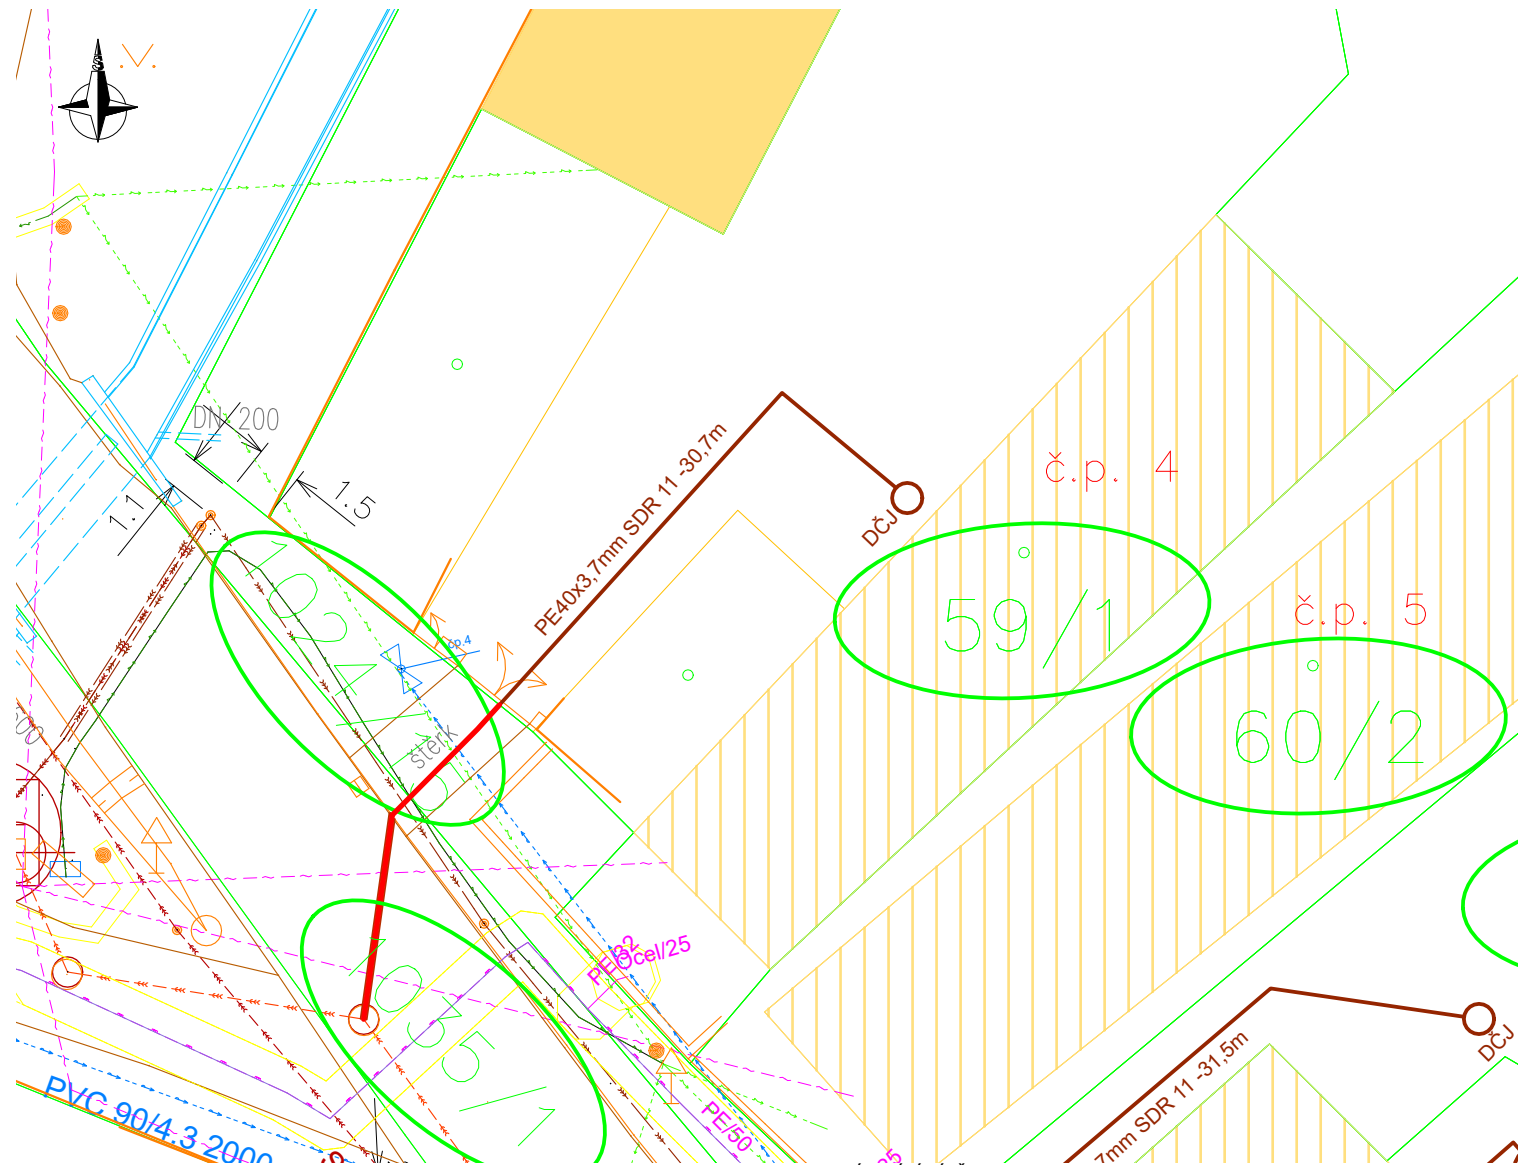


SEZNAM PŘÍLOH

| Kanalizační přípojka | | |
|----------------------|---------|--|
| pořadí | č.p. | majitel nemovitosti |
| 1. | č.p. 4 | Vávrová Kateřina, č. p. 4, 53312 Kojice |
| 2. | č.p.5 | Obec Kojice, č. p. 53, 53312 Kojice |
| 3. | č.p. 84 | Janko Martin, č. p. 135, 53312 Kojice |
| 4. | č.p.11 | Černá Jitka, Husovo náměstí 380/34, Uhřetěves, 10400 Praha 10 |
| 5. | č.p.78 | Darius Josef, Božec 36, 28127 Krakovany |
| 6. | č.p.113 | Valenta Bohuslav, Zdiměřická 1426/7, Chodov, 14900 Praha 4 |
| | | Valenta Robert, Malá Tyršovka 1363/6, Modřany, 14300 Praha 4 |
| 7. | č.p.49 | SJM Fila Josef a Fílová Bohumila, č. p. 49, 53312 Kojice |
| 8. | č.p.56 | Dařílek Pavel, č. p. 56, 53312 Kojice |
| 9. | č.p.30 | Janouch Jaroslav, č. p. 30, 53312 Kojice |
| 10. | č.p.66 | Černá Alena, Riegrova 594, 55203 Česká Skalice |
| | | Černý Pavel, č. p. 66, 53312 Kojice |
| 11. | č.p.17 | SJM Mašinda Jiří RNDr. CSc. a Mašindová Jitka, Jablonecká 719/1, Prosek, 19000 Praha 9 |
| 12. | č.p.167 | Obec Kojice, č. p. 53, 53312 Kojice |
| 13. | č.p.12 | Šoltys Radek, Koutecká 29/3, Poděbrady V, 29001 Poděbrady |
| 14. | č.p.29 | Machač Jan, Kostnická 836, Svítkov, 53006 Pardubice |


| Vodovodní přípojka | | |
|--------------------|---------|--|
| pořadí | č.p. | majitel nemovitosti |
| 1. | č.p.17 | SJM Mašinda Jiří RNDr. CSc. a Mašindová Jitka, Jablonecká 719/1, Prosek, 19000 Praha 9 |
| 2. | č.p.113 | Valenta Bohuslav, Zdiměřická 1426/7, Chodov, 14900 Praha 4 |
| | | Valenta Robert, Malá Tyršovka 1363/6, Modřany, 14300 Praha 4 |
| 3. | č.p. 78 | Darius Josef, Božec 36, 28127 Krakovany |
| 4. | č.p.11 | Černá Jitka, Husovo náměstí 380/34, Uhřetěves, 10400 Praha 10 |

| | | | | |
|--|--------------------|---------------------|---|------------------------------|
| Zodpovědný projektant: | Vypracoval: | Technická kontrola: |  <p>MULTIAQUA S.R.O. VEVERKOVA 1343 500 02 HRADEC KRÁLOVÉ IČO: 60113111 TEL: +420 498 500 359 DIČ: CZ60113111 WWW.MULTIAQUA.CZ</p> | |
| Ing. T. Hatková | Ing. T. Hatková | Ing. L. Dítě | | |
| Kraj: Pardubický | Město: Obec Kojice | | | |
| Investor: Obec Kojice, Kojice 53, 533 12 Kojice | | | | |
| <p align="center">KOJICE- KANALIZAČNÍ A VODOVODNÍ PŘÍPOJKY</p> <p align="center">SITUACE JEDNOTLIVÝCH PŘÍPOJEK</p> | | | Stupeň: | DÚŘ |
| | | | Datum: | 02/2023 |
| | | | Zakázkové číslo: | M22/051 |
| | | | Formát: | |
| | | | Měřítko: | Číslo přílohy: D.3 |
| <p align="center">Predložená dokumentace je duševním vlastnictvím firmy Multiaqua s.r.o., Hradec Králové</p> | | | | |










 


LEGENDA:





NOVĚ NAVRŽENÉ SÍTĚ:

 DČJ kanalizační přípojka (tlaková)/domovní čerpací šachta (DČJ) investováno obcí Kojice

STÁVAJÍCÍ SÍTĚ:

 Vodovod
 Sdělovací kabel (Cetin a.s.)
 NN nadzemní (ČEZ a.s.)
 NN podzemní (ČEZ a.s.)
 Kanalizační výtlač (VAK Pardubice a.s.)
 Jednotná kanalizace (beton) (VAK Pardubice a.s.)
 Jednotná kanalizace (PP) (VAK Pardubice a.s.)
 Jednotná kanalizace (sklolaminat) (VAK Pardubice a.s.)
 Jednotná kanalizace (PVC) (VAK Pardubice a.s.)
 Plynovod STL (GasNet, s.r.o.)

ČÁRY KATASTRÁLNÍ MAPY

 Katastrální hranice parcelní
 Katastrální hranice slučková (vnitřní kresba)
 Číslo pozemkových parce (dotčený pozemek)
 Číslo stavebních parcel (dotčený pozemek)


KOJICE- KANALIZAČNÍ A VODOVODNÍ PŘÍPOJKY

MULTIAQUA s.r.o.
VEVERKOVÁ 1343
500 02 HRADEC KRÁLOVÉ
IČO: 60113111 TEL. +420 498 500 359
DIČ: CZ60113111 WWW.MULTIAQUA.CZ

multi
aQua

| | | | | | |
|---|--|---|--|-----------------------|-----------------|
| Kraj: Pardubický Místo stavby: Kojice | | Objednatel: Obec Kojice | | Zodpovědný projektant | Ing. T. Hatková |
| č.p. 4. | Majitelé nemovitosti: <i>Vávrová Kateřina, č. p. 4, 53312 Kojice</i> | | | Vypracoval | Ing. T. Hatková |
| | Katastrální území: <i>Kojice</i> | | | Technická kontrola | Ing. Lubor Dítě |
| | Dotčené pozemky: <i>st.59/1, 1024/15, 1035/1,</i> | | | Stupeň | DÚŘ |
| Délka tlakové kanalizační přípojky: 30,7 m Materiál: PE d40 | | | | Datum | 02/2023 |
| | | | | Zakázkové číslo | M22/051 |
| Způsob napojení:do stávající revizní šachty | | Typ poklopu DN600: pochozí | | Formát | 1 A4 |
| Domovní čerpací jímka (DČJ): samonosná domovní čerpací jímka DN1000 výšky 2 m z PE vyrobená technologií rotačního tváření | | | | Měřítka situace: | 1:250 |
| Čerpadlo: vřetenové, kalové 1 1/4" NP-S | | Pozn.: do čerpací jímky přepojit pouze splaškové vody !!! | | | |
| výkon 1,5 kW 3x 400 V nebo 230V s řezacím zařízením. Hmax=100 m. Qmax=0.9 l/s. | | Napojení na el. energii: z domovních rozvodů napojené nemovitosti V případě výskytu spodní vody nebo uložení do pojezdu je nutné jímku obetlovat a použít poklop buď litinový nebo betonový (včetně roznášecí desky) | | | |

Předložená dokumentace je duševním vlastnictvím firmy Multiaqua s.r.o., Hradec Králové

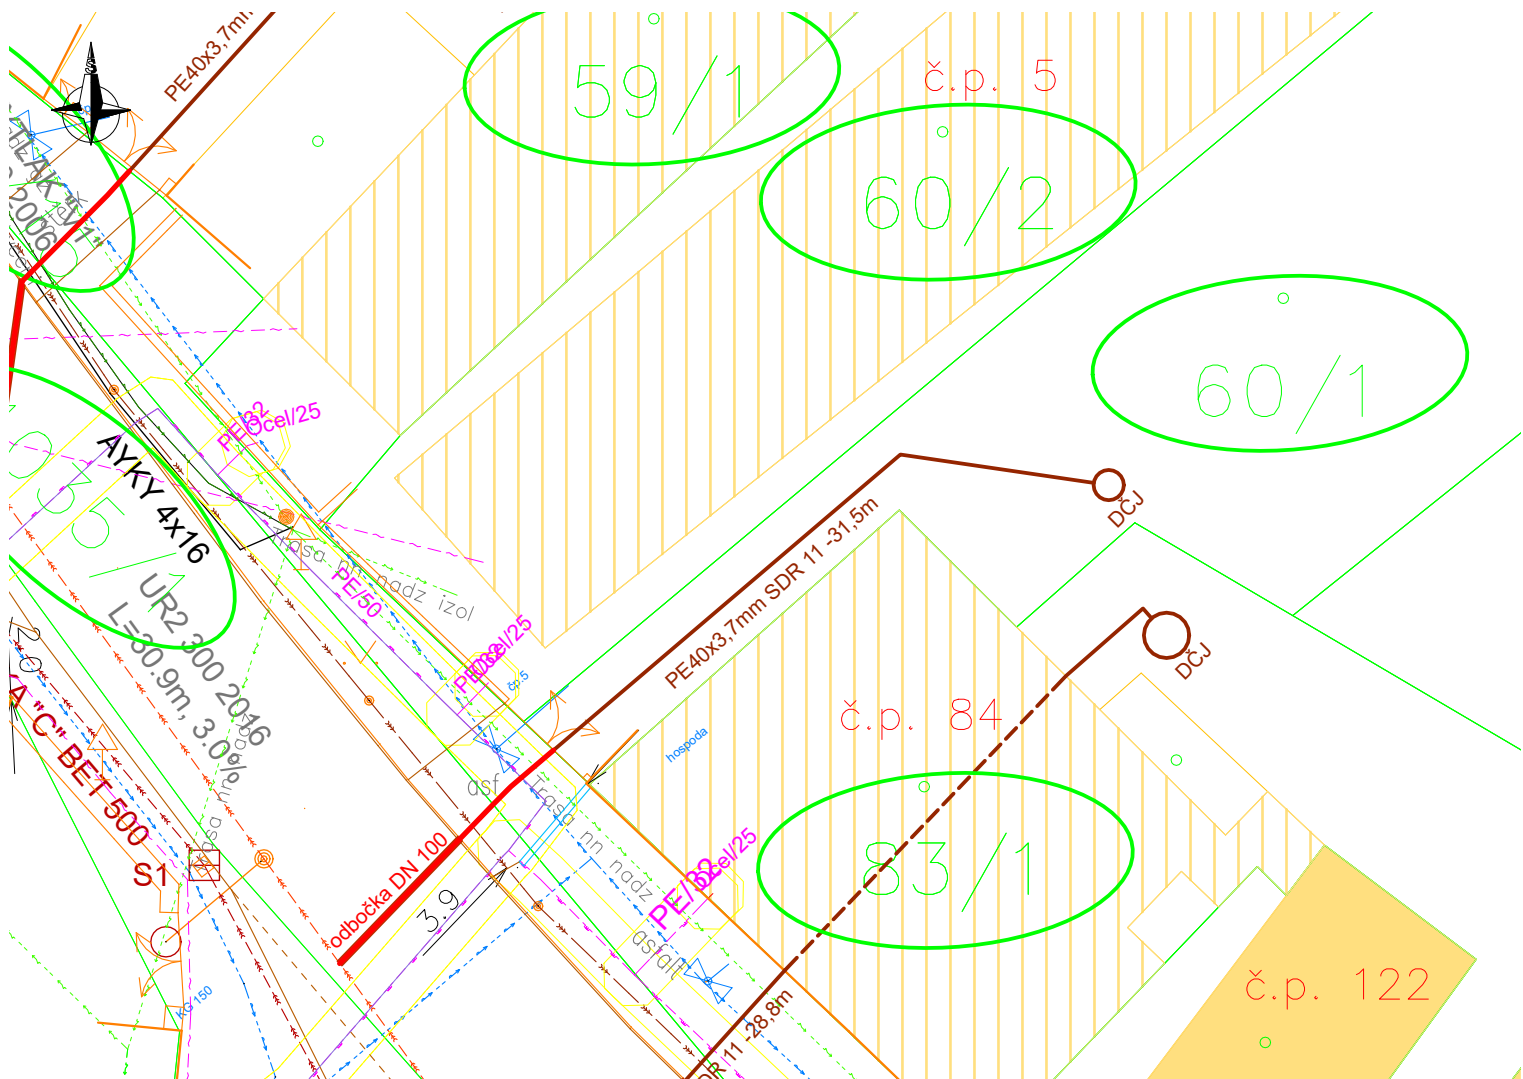

LEGENDA:

NOVĚ NAVRŽENÉ SÍŤ:

- DČJ kanalizační přípojka (tlaková)/domovní čerpací šachta (DČJ)
 — investováno obcí Kojice

STÁVAJÍCÍ SÍŤ:

- Vodovod
 — Sdělovací kabel (Cetin a.s.)
 — NN nadzemní (ČEZ a.s.)
 — NN podzemní (ČEZ a.s.)
 — Kanalizační výtlač (VAK Pardubice a.s.)
 — Jednotná kanalizace (beton) (VAK Pardubice a.s.)
 — Jednotná kanalizace (PP) (VAK Pardubice a.s.)
 — Jednotná kanalizace (sklolaminat) (VAK Pardubice a.s.)
 — Jednotná kanalizace (PVC) (VAK Pardubice a.s.)
 — Plynovod STL (GasNet, s.r.o.)

ČÁRY KATASTRÁLNÍ MAPY

- Katastrální hranice parcelní
 — Katastrální hranice slučková (vnitřní kresba)
 — Číslo pozemkových parce (dotčený pozemek)
 — Číslo stavebních parcel (dotčený pozemek)


KOJICE- KANALIZAČNÍ A VODOVODNÍ PŘÍPOJKY

MULTIAQUA s.r.o.
 VEVERKOVÁ 1343
 500 02 HRADEC KRÁLOVÉ
 IČO: 60113111 TEL: +420 498 500 359
 DIČ: CZ60113111 WWW.MULTIAQUA.CZ

multi
aQua

| | | | | | |
|---|--|-------------------------|---|-----------------------|-----------------|
| Kraj: Pardubický Místo stavby: Kojice | | Objednatel: Obec Kojice | | Zodpovědný projektant | Ing. T. Hatková |
| č.p. 5. | Majitelé nemovitosti: <i>Obec Kojice, č. p. 53, 53312 Kojice</i> | | | Vypracoval | Ing. T. Hatková |
| | Katastrální území: <i>Kojice</i> | | | Technická kontrola | Ing. Lubor Dítě |
| | Dotčené pozemky: <i>st.60/1, st. 60/2, 1024/15, 1035/1</i> | | | Stupeň | DŮŘ |
| Délka tlakové kanalizační přípojky: 31,5 m Materiál: PE d40 Typ poklopu DN600: pochozí | | | | Datum | 02/2023 |
| | | | | Zakázkové číslo | M22/051 |
| Způsob napojení: st. kanalizace UR DN 300/ sedlo, odbočka DN 150 | | | | Formát | 1 A4 |
| Domovní čerpací jímka (DČJ): samonosná domovní čerpací jímka DN1000 výšky 2 m z PE vyrobená technologií rotačního tváření | | | | Měřítka situace: | 1:250 |
| Čerpadlo: vřetenové, kalové 1 1/4" NP-S | | | Pozn.: do čerpací jímky přepojit pouze splaškové vody !!! | | |
| výkon 1,5 kW 3x 400 V nebo 230V s řezacím zařízením, Hmax=100 m. Qmax=0.9 l/s. | | | Napojení na el. energii: z domovních rozvodů napojené nemovitosti V případě výskytu spodní vody nebo uložení do pojezdu je nutné jímku obetlovat a použít poklop buď litinový nebo betonový (včetně roznášecí desky) | | |

Předložená dokumentace je duševním vlastnictvím firmy Multiaqua s.r.o., Hradec Králové

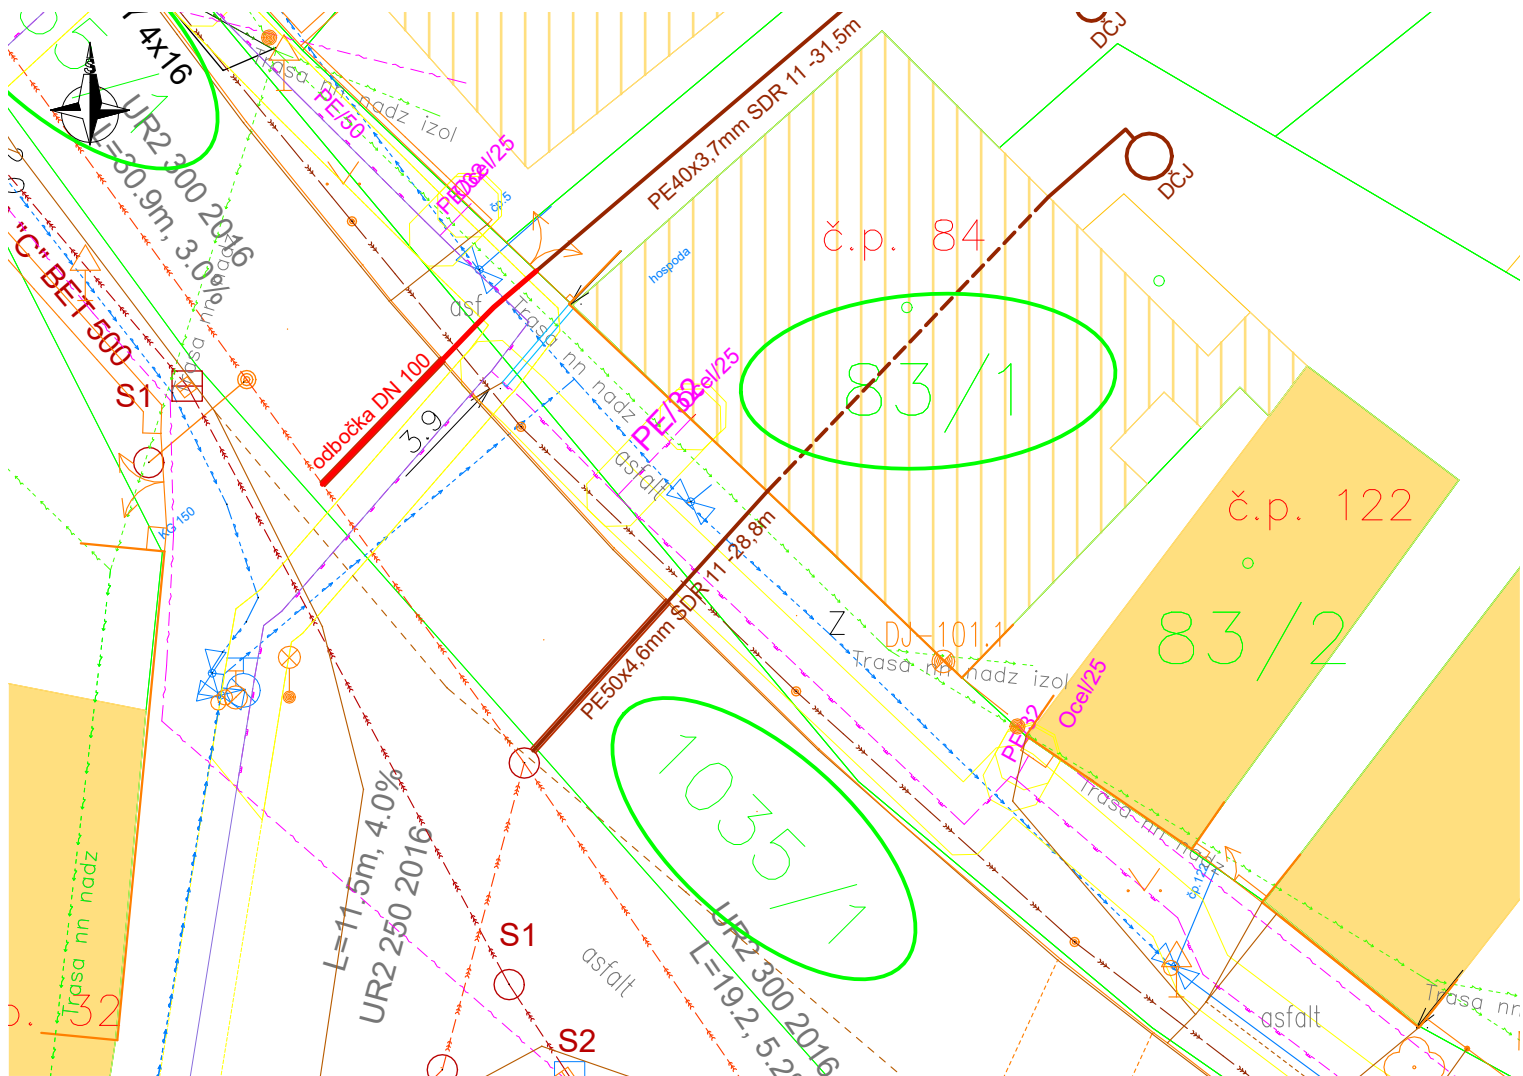

LEGENDA:

NOVĚ NAVRŽENÉ SÍTĚ:

—○DČJ kanalizační přípojka (tlaková)/domovní čerpací šachta (DČJ)

STÁVAJÍCÍ SÍTĚ:

- Vodovod
- Sdělovací kabel (Cetin a.s.)
- NN nadzemní (ČEZ a.s.)
- NN podzemní (ČEZ a.s.)
- Kanalizační výtlač (VAK Pardubice a.s.)
- Jednotná kanalizace (beton) (VAK Pardubice a.s.)
- Jednotná kanalizace (PP) (VAK Pardubice a.s.)
- Jednotná kanalizace (sklolaminat) (VAK Pardubice a.s.)
- Jednotná kanalizace (PVC) (VAK Pardubice a.s.)
- Plynovod STL (GasNet, s.r.o.)

ČÁRY KATASTRÁLNÍ MAPY

- Katastrální hranice parcelní
- Katastrální hranice slučková (vnitřní kresba)
- Číslo pozemkových parce (dotčený pozemek)
- Číslo stavebních parcel (dotčený pozemek)


KOJICE- KANALIZAČNÍ A VODOVODNÍ PŘÍPOJKY

MULTIAQUA s.r.o.
VEVERKOVÁ 1343
500 02 HRADEC KRÁLOVÉ
IČO: 60113111 TEL: +420 498 500 359
DIČ: CZ60113111 WWW.MULTIAQUA.CZ

multi
aQua

| | | | | | |
|---|---|---|----------------------------|---|-----------------|
| Kraj: Pardubický Místo stavby: Kojice | | Objednatel: Obec Kojice | | Zodpovědný projektant | Ing. T. Hatková |
| č.p. 84. | Majitelé nemovitosti: Janko Martin, č. p. 135, 53312 Kojice | | | Vypracoval | Ing. T. Hatková |
| | Katastrální území: Kojice | | | Technická kontrola | Ing. Lubor Dítě |
| | Dotčené pozemky: st.83/1, 1024/15, 1035/1 | | | Stupeň | DÚŘ |
| Délka tlakové kanalizační přípojky: 28,8 m | | Materiál: PE d50 | Typ poklopu DN600: pochozí | Datum | 02/2023 |
| | | | | Zakázkové číslo | M22/051 |
| Způsob napojení: do stávající šachty | | | | Formát | 1 A4 |
| Domovní čerpací jímka (DČJ): samonosná domovní čerpací jímka DN1200 výšky 2 m z PE vyrobená technologií rotačního tváření | | | | Měřítko situace: | 1:250 |
| Čerpadlo: zdvojená soustava čerpadel, vřetenové, kalové 1 1/4" NP-S | | | | Pozn.: do čerpací jímky přepojit pouze splaškové vody !!! | |
| výkon 1,5 kW 3x 400 V nebo 230V s řezacím zařízením. Hmax=100 m. Qmax=0.9 l/s. | | Napojení na el. energii: z domovních rozvodů napojené nemovitosti V případě výskytu spodní vody nebo uložení do pojezdu je nutné jímku obetlovat a použít poklop buď litinový nebo betonový (včetně roznášecí desky) | | | |

Předložená dokumentace je duševním vlastnictvím firmy Multiaqua s.r.o., Hradec Králové

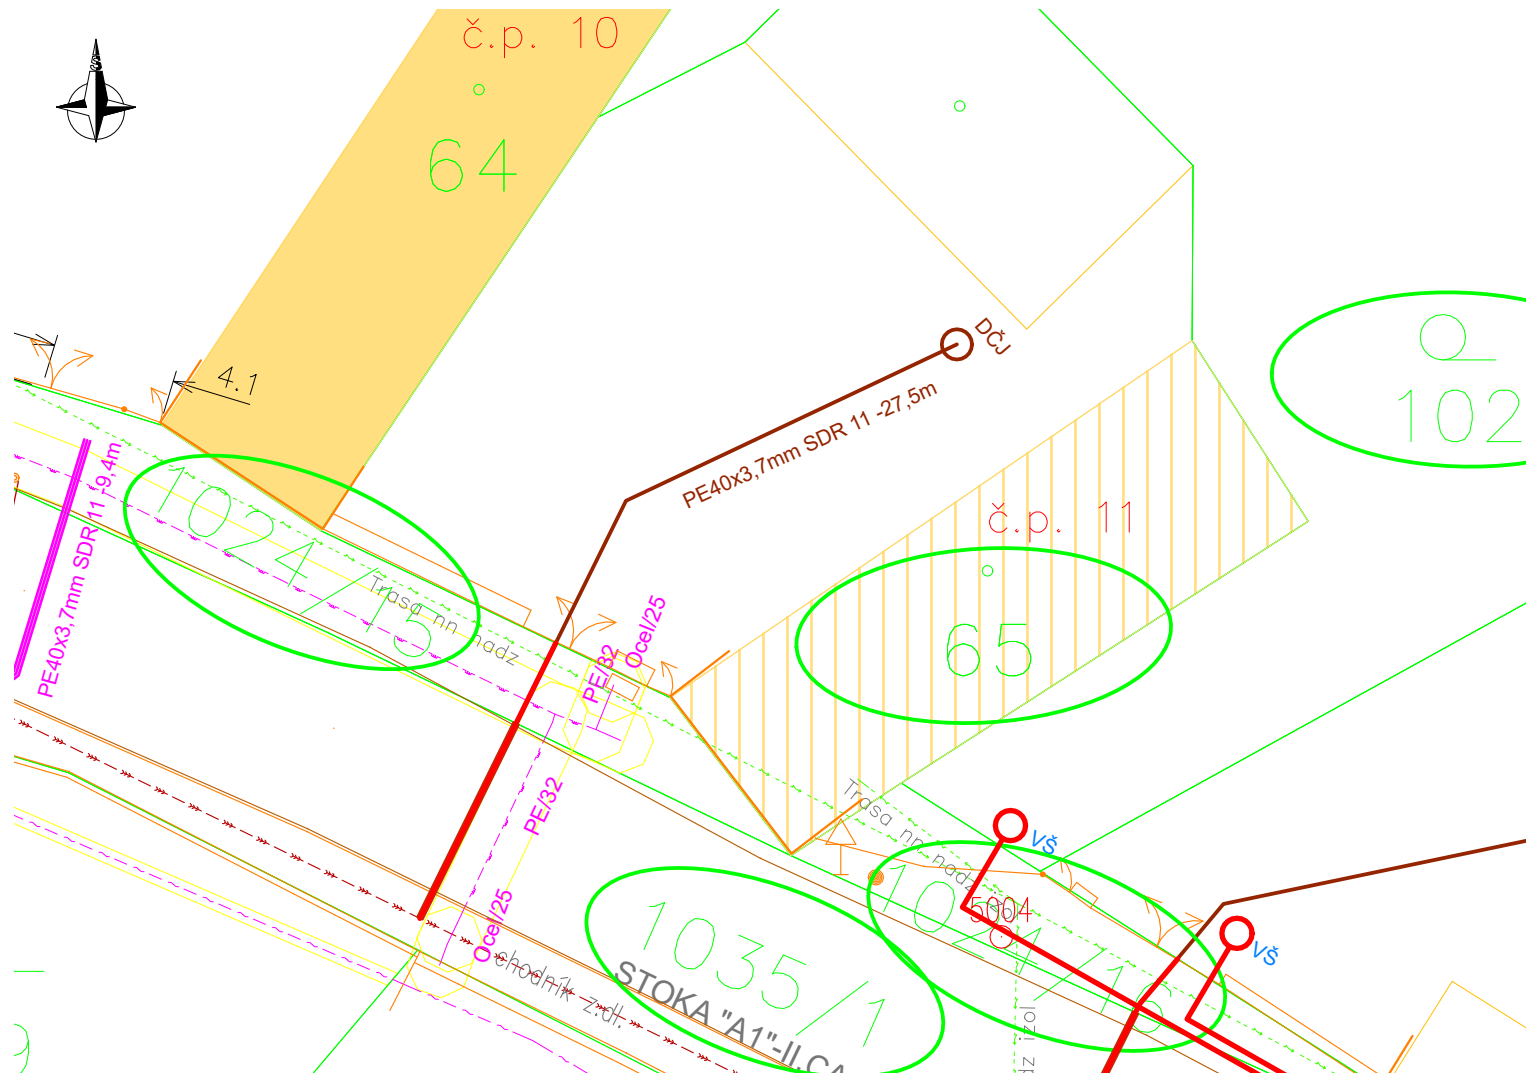

LEGENDA:

NOVĚ NAVRŽENÉ SÍTĚ:

- VŠ vodovodní přípojka/vodovměrná šachta (VŠ) investováno obcí Kojice
- DČJ kanalizační přípojka (tlaková)/domovní čerpací šachta (DČJ)


STÁVAJÍCÍ SÍTĚ:

- Vodovod
- Sdělovací kabel (Cetin a.s.)
- NN nadzemní (ČEZ a.s.)
- NN podzemní (ČEZ a.s.)
- Kanalizační výtlač (VAK Pardubice a.s.)
- Jednotná kanalizace(beton) (VAK Pardubice a.s.)
- Jednotná kanalizace(PP) (VAK Pardubice a.s.)
- Jednotná kanalizace(sklolaminat) (VAK Pardubice a.s.)
- Jednotná kanalizace(PVC) (VAK Pardubice a.s.)
- Plynovod STL (GasNet, s.r.o.)

ČÁRY KATASTRÁLNÍ MAPY

- Katastrální hranice parcelní
- Katastrální hranice slučková (vnitřní kresba)
- Číslo pozemkových parce (dotčený pozemek)
- Číslo stavebních parcel (dotčený pozemek)

| | | | | | |
|---|---|-------------------------|---|---|-----------------|
| KOJICE- KANALIZAČNÍ A VODOVODNÍ PŘÍPOJKY | | | | <div>MULTIAQUA s.r.o. VEVERKOVA 1343 500 02 HRADEC KRÁLOVÉ IČO: 60113111 TEL. +420 498 500 359 DIČ: CZ60113111 WWW.MULTIAQUA.CZ</div> <div>multi aQua</div> | |
| Kraj: Pardubický Místo stavby: Kojice | | Objednatel: Obec Kojice | | Zodpovědný projektant | Ing. T. Hatková |
| č.p. 11. | Majitelé nemovitosti: Černá Jítka, Husovo náměstí 380/34, Uhřetěves, 10400 Praha 10 | | | Vypracoval | Ing. T. Hatková |
| | Katastrální území: Kojice | | | Technická kontrola | Ing. Lubor Dítě |
| | Dotčené pozemky: st.65, 1024/15, 1035/1 | | | Stupeň | DÚŘ |
| Délka tlakové kanalizační přípojky: 27,5 m | | Materiál: PE d40 | Typ poklopu DN600: pochozí | Datum | 02/2023 |
| | | | | Zakázkové číslo | M22/051 |
| Způsob napojení: st. kanalizace BET DN 300 | | | | Formát | 1 A4 |
| Domovní čerpací jímka (DČJ): samonosná domovní čerpací jímka DN1000 výšky 2 m z PE vyrobená technologií rotačního tváření | | | | Měřítko situace: | 1:250 |
| Čerpadlo: vřetenové, kalové 1 1/4" NP-S | | | Pozn.: do čerpací jímky přepojit pouze splaškové vody !!! | | |
| výkon 1,5 kW 3x 400 V nebo 230V s řezacím zařízením, Hmax=100 m, Qmax=0,9 l/s, | | | Napojení na el. energii: z domovních rozvodů napojené nemovitosti V případě výskytu spodní vody nebo uložení do pojezdu je nutné jímku obetonovat a použít poklop buď litinový nebo betonový (včetně roznášecí desky). | | |
| Předložená dokumentace je duševním vlastnictvím firmy Multiaqua s.r.o., Hradec Králové | | | | | |

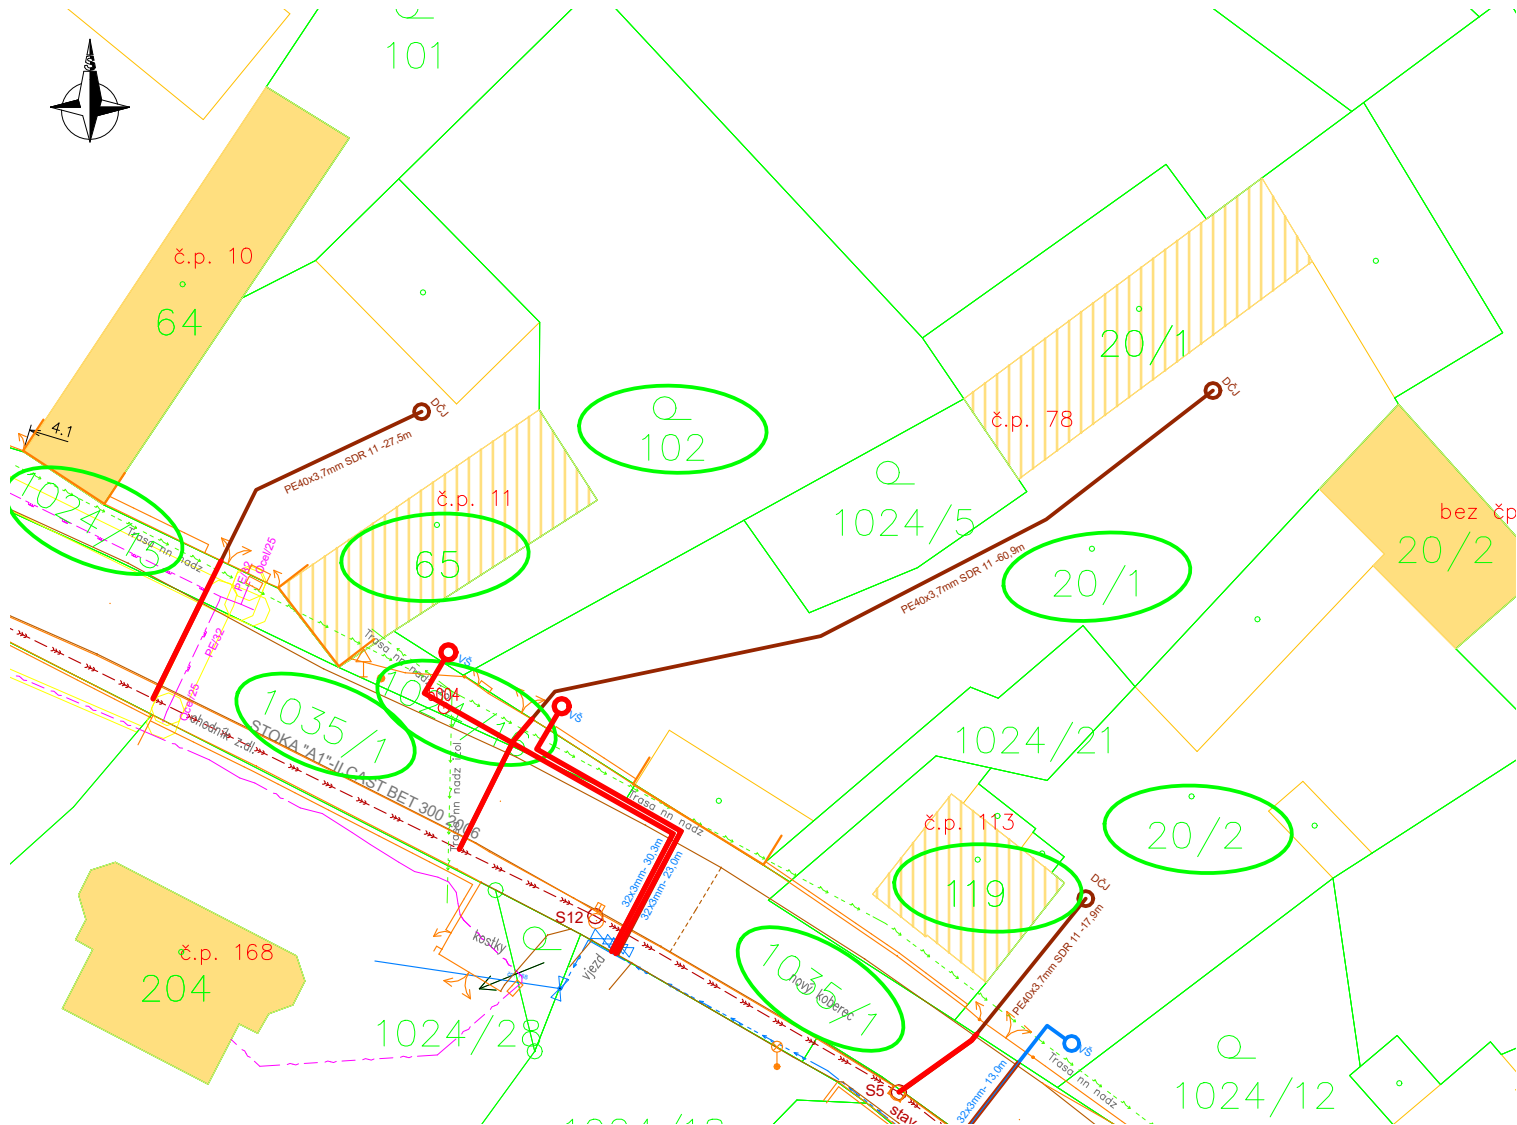

LEGENDA:

NOVĚ NAVRŽENÉ SÍTĚ:

| | | |
|--|-----|---|
| | VŠ | vodovodní přípojka/vodovměrná šachta (VŠ) |
| | DČJ | kanalizační přípojka (tlaková)/domovní čerpací šachta (DČJ) |
| | | investováno obcí Kojice |

STÁVAJÍCÍ SÍTĚ:

| | |
|--|--|
| | Vodovod |
| | Sdělovací kabel (Cetin a.s.) |
| | NN nadzemní (ČEZ a.s.) |
| | NN podzemní (ČEZ a.s.) |
| | Kanalizační výtlak (VAK Pardubice a.s.) |
| | Jednotná kanalizace(beton) (VAK Pardubice a.s.) |
| | Jednotná kanalizace(PP) (VAK Pardubice a.s.) |
| | Jednotná kanalizace(sklolaminat) (VAK Pardubice a.s.) |
| | Jednotná kanalizace(PVC) (VAK Pardubice a.s.) |
| | Plynovod STL (GasNet, s.r.o.) |

ČÁRY KATASTRÁLNÍ MAPY


| | |
|--|---|
| | Katastrální hranice parcelní |
| | Katastrální hranice slučková |
| | (vnitřní kresba) |
| | Čísla pozemkových parce (dotčený pozemek) |
| | Čísla stavebních parcel (dotčený pozemek) |

KOJICE- KANALIZAČNÍ A VODOVODNÍ PŘÍPOJKY

MULTIAQUA s.r.o.
VEVERKOVÁ 1343
500 02 HRADEC KRÁLOVÉ
IČO: 60113111 TEL: +420 498 500 359
DIČ: CZ60113111 WWW.MULTIAQUA.CZ

multi
aQua

| | | | | | | | |
|---|--|-------------------------|--|-----------------------|--|-----------------|--|
| Kraj: Pardubický Místo stavby: Kojice | | Objednatel: Obec Kojice | | Zodpovědný projektant | | Ing. T. Hatková | |
| č.p. < | | | | | | | |

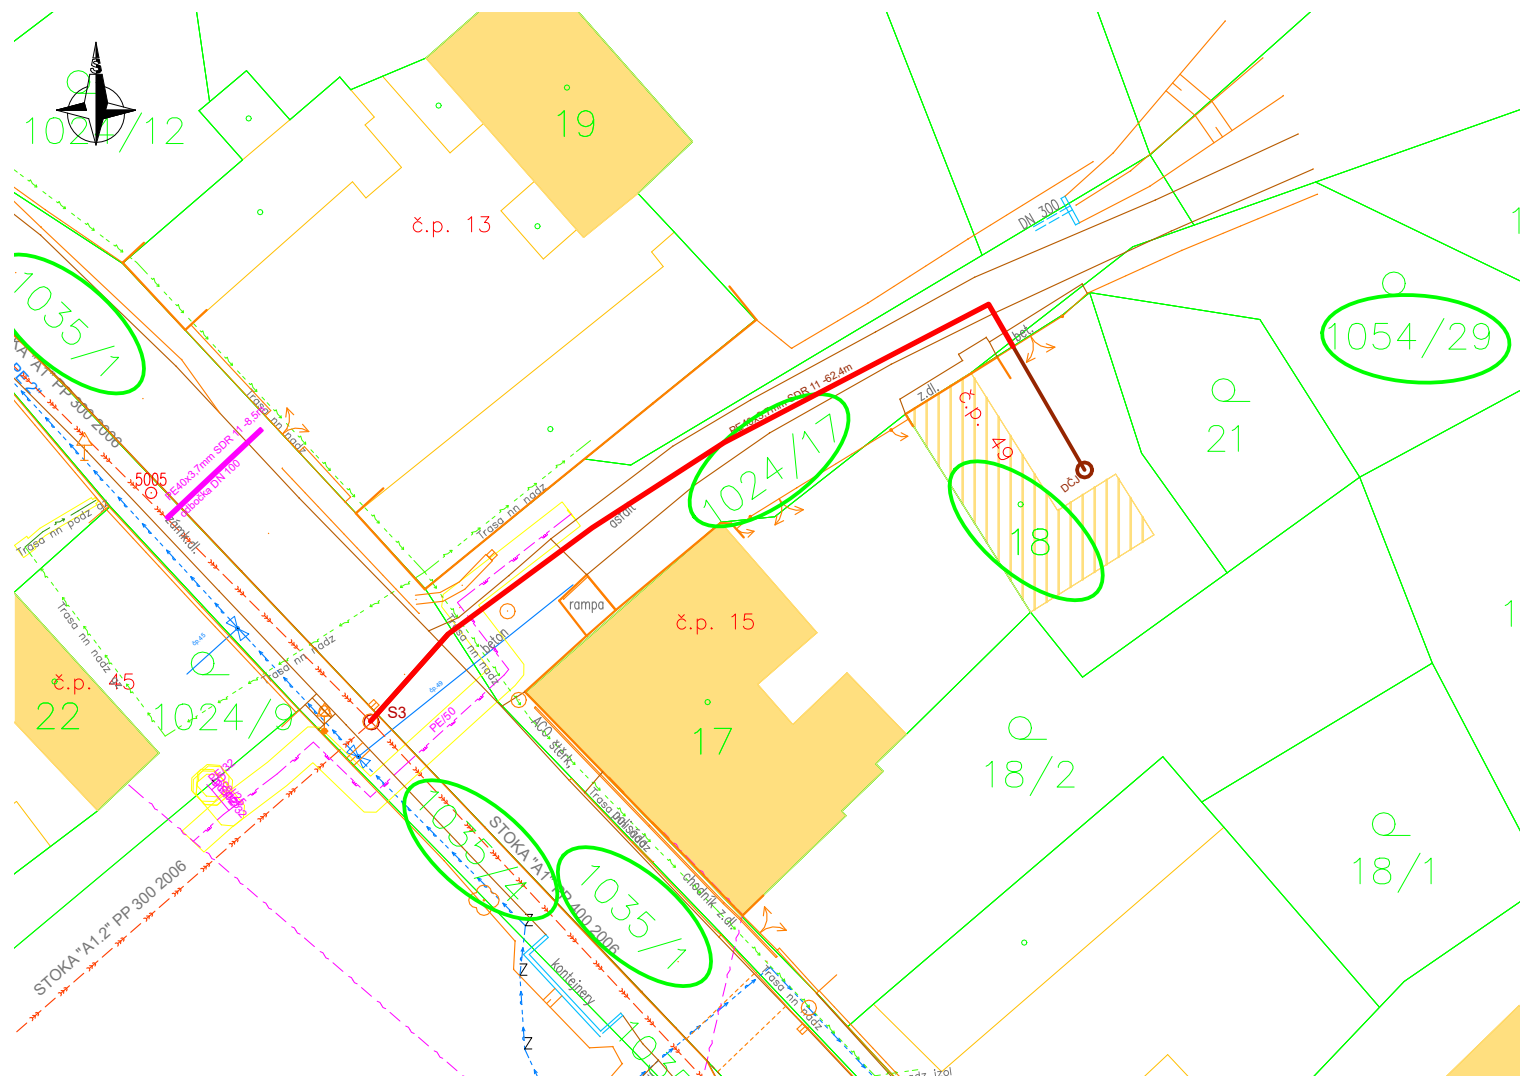

LEGENDA:

NOVĚ NAVRŽENÉ SÍTĚ:

- DČJ kanalizační přípojka (tlaková)/domovní čerpací šachta (DČJ)
 — investováno obcí Kojice

STÁVAJÍCÍ SÍTĚ:

- Vodovod
 — Sdělovací kabel (Cetin a.s.)
 — NN nadzemní (ČEZ a.s.)
 — NN podzemní (ČEZ a.s.)
 — Kanalizační výtlač (VAK Pardubice a.s.)
 — Jednotná kanalizace (beton) (VAK Pardubice a.s.)
 — Jednotná kanalizace (PP) (VAK Pardubice a.s.)
 — Jednotná kanalizace (sklolaminat) (VAK Pardubice a.s.)
 — Jednotná kanalizace (PVC) (VAK Pardubice a.s.)
 — Plynovod STL (GasNet, s.r.o.)

ČÁRY KATASTRÁLNÍ MAPY

- Katastrální hranice parcelní
 — Katastrální hranice slučková (vnitřní kresba)
 — Číslo pozemkových parce (dotčený pozemek)
 — Číslo stavebních parcel (dotčený pozemek)


KOJICE- KANALIZAČNÍ A VODOVODNÍ PŘÍPOJKY

MULTIAQUA s.r.o.
 VEVEŘKOVÁ 1343
 500 02 HRADEC KRÁLOVÉ
 IČO: 60113111 TEL: +420 498 500 359
 DIČ: CZ60113111 WWW.MULTIAQUA.CZ

multi
aQua

| | | | | | | | |
|---|--|-------------------------|--|-----------------------|--|-----------------|--|
| Kraj: Pardubický Místo stavby: Kojice | | Objednatel: Obec Kojice | | Zodpovědný projektant | | Ing. T. Hatková | |
| č.p. < | | | | | | | |

Předložená dokumentace je duševním vlastnictvím firmy Multiaqua s.r.o., Hradec Králové

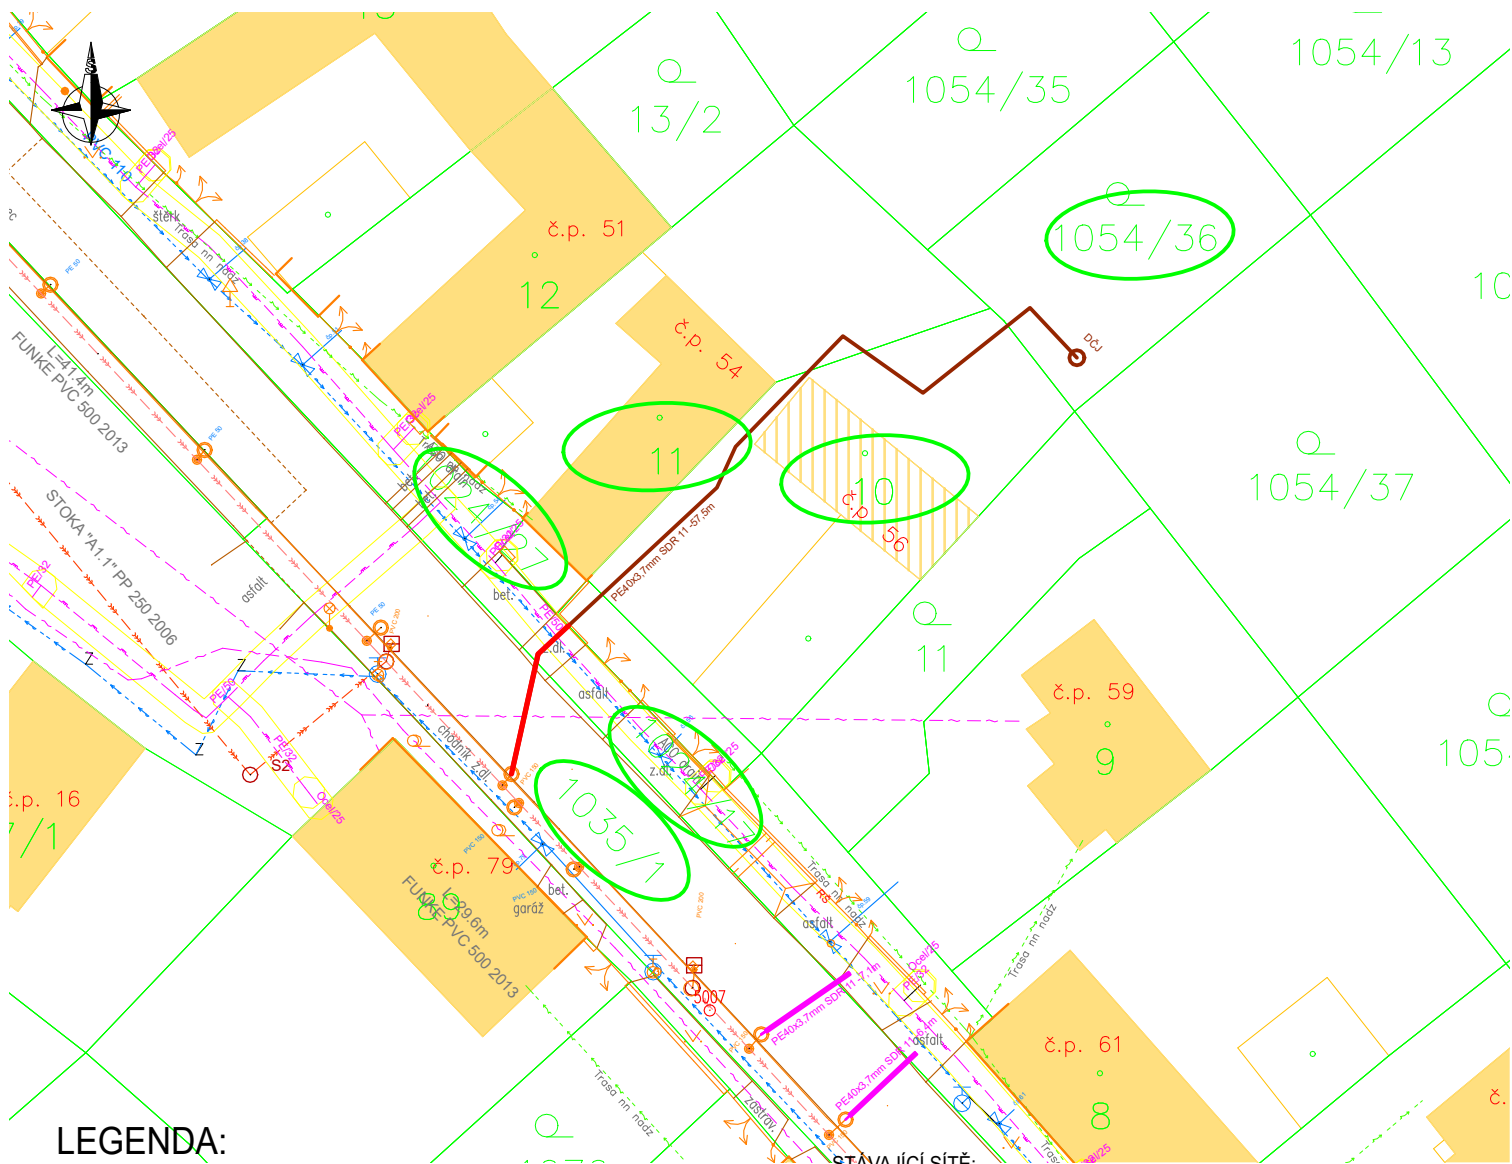

LEGENDA:

NOVĚ NAVRŽENÉ SÍŤ:

- DČJ kanalizační přípojka (tlaková)/domovní čerpací šachta (DČJ)
— investováno obcí Kojice

STÁVAJÍCÍ SÍŤ:

- Vodovod
— Sdělovací kabel (Cetin a.s.)
— NN nadzemní (ČEZ a.s.)
— NN podzemní (ČEZ a.s.)
— Kanalizační výtak (VAK Pardubice a.s.)
— Jednotná kanalizace (beton) (VAK Pardubice a.s.)
— Jednotná kanalizace (PP) (VAK Pardubice a.s.)
— Jednotná kanalizace (sklolaminat) (VAK Pardubice a.s.)
— Jednotná kanalizace (PVC) (VAK Pardubice a.s.)
— Plynovod STL (GasNet, s.r.o.)

ČÁRY KATASTRÁLNÍ MAPY

- Katastrální hranice parcelní
— Katastrální hranice slučková
— (vnitřní kresba)
— Číslo pozemkových parce (dotčený pozemek)
— Číslo stavebních parcel (dotčený pozemek)


KOJICE- KANALIZAČNÍ A VODOVODNÍ PŘÍPOJKY

MULTIAQUA s.r.o.
VEVERKOVÁ 1343
500 02 HRADEC KRÁLOVÉ
IČO: 60113111 TEL: +420 498 500 359
DIČ: CZ60113111 WWW.MULTIAQUA.CZ

multi
aQua

| | | | | | |
|---|---|-------------------------|---|-----------------------|-----------------|
| Kraj: Pardubický Místo stavby: Kojice | | Objednatel: Obec Kojice | | Zodpovědný projektant | Ing. T. Hatková |
| č.p. 56. | Majitelé nemovitosti: <i>Dařilek Pavel, č. p. 56, 53312 Kojice</i> | | | Vypracoval | Ing. T. Hatková |
| | Katastrální území: <i>Kojice</i> | | | Technická kontrola | Ing. Lubor Dítě |
| | Dotčené pozemky: <i>1054/36, st.10, st.11, 1024/27, 1024/17, 1035/1</i> | | | Stupeň | DŮŘ |
| Délka tlakové kanalizační přípojky: 57,5 m | | Materiál: PE d40 | Typ poklopu DN600: pochozí | Datum | 02/2023 |
| | | | | Zakázkové číslo | M22/051 |
| Způsob napojení: do stávající odbočky | | | | Formát | 1 A4 |
| Domovní čerpací jímka (DČJ): samonosná domovní čerpací jímka DN1000 výšky 2 m z PE vyrobená technologií rotačního tváření | | | | Měřítko situace: | 1:500 |
| Čerpadlo: vřetenové, kalové 1 1/4" NP-S | | | Pozn.: do čerpací jímky přepojit pouze splaškové vody !!! | | |
| výkon 1,5 kW 3x 400 V nebo 230V s řezacím zařízením, Hmax=100 m, Qmax=0.9 l/s, | | | Napojení na el. energii: z domovních rozvodů napojené nemovitosti V případě výskytu spodní vody nebo uložení do pojezdu je nutné jímku obetnovat a použít poklop buď litinový nebo betonový (včetně roznášecí desky) | | |

Předložená dokumentace je duševním vlastnictvím firmy Multiaqua s.r.o., Hradec Králové

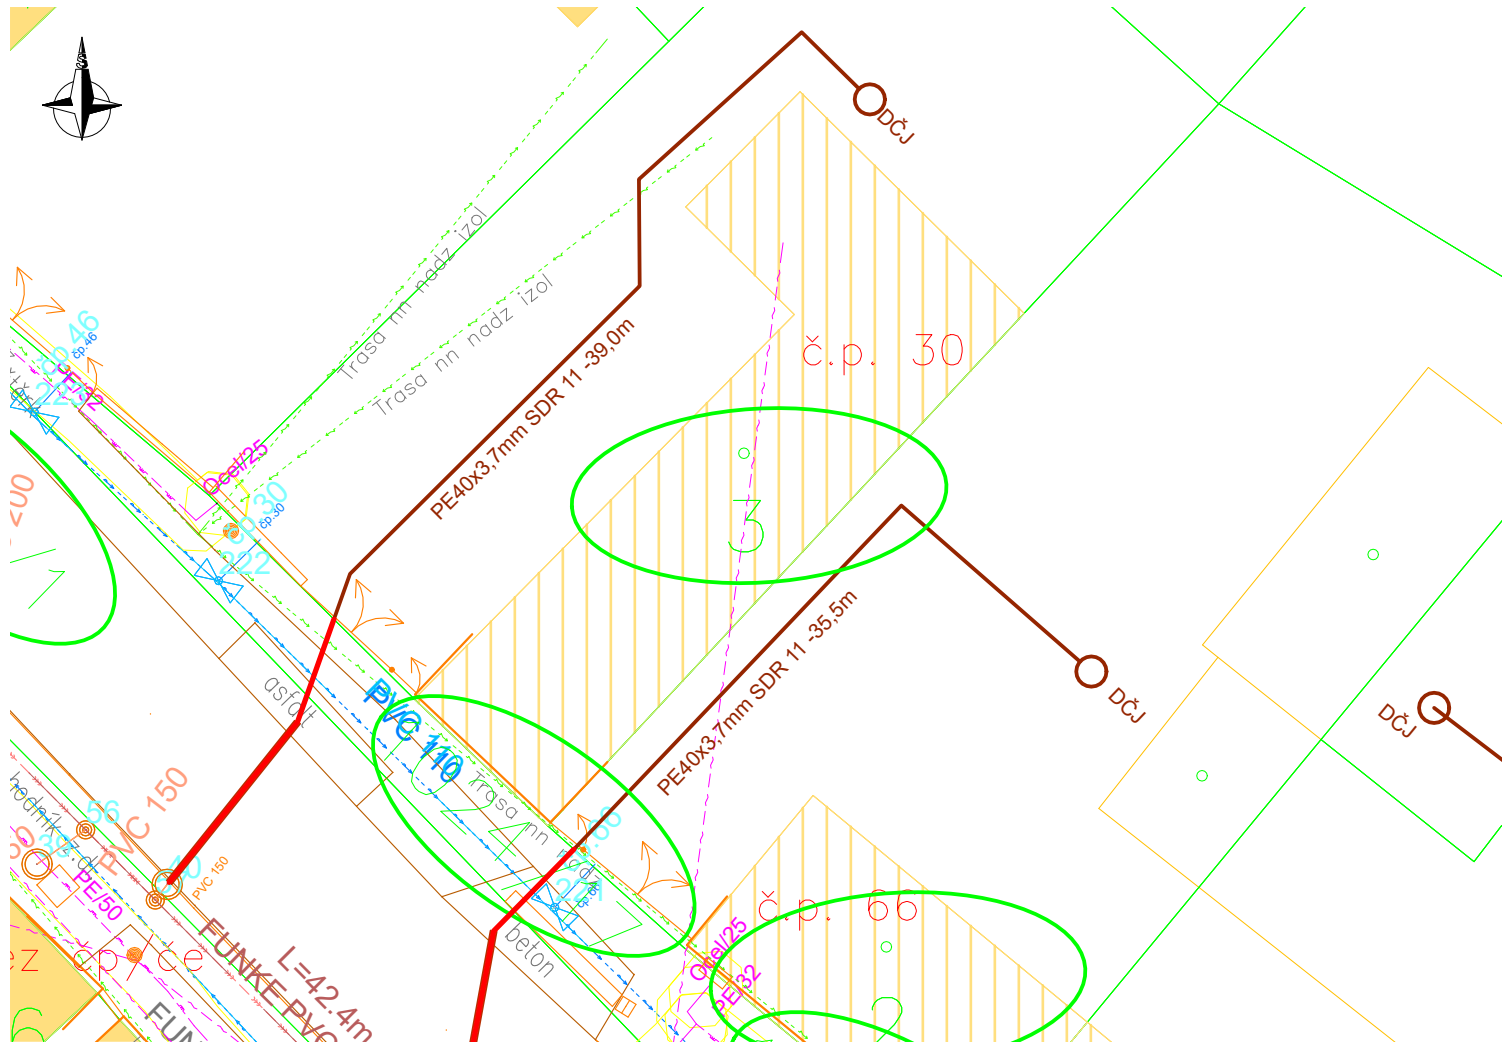

LEGENDA:

NOVĚ NAVRŽENÉ SÍTĚ:

DČJ kanalizační přípojka (tlaková)/domovní čerpací šachta (DČJ) investováno obcí Kojice

STÁVAJÍCÍ SÍTĚ:

Vodovod
 Sdělovací kabel (Cetin a.s.)
 NN nadzemní (ČEZ a.s.)
 NN podzemní (ČEZ a.s.)
 Kanalizační výtlak (VAK Pardubice a.s.)
 Jednotná kanalizace (beton) (VAK Pardubice a.s.)
 Jednotná kanalizace (PP) (VAK Pardubice a.s.)
 Jednotná kanalizace (sklolaminat) (VAK Pardubice a.s.)
 Jednotná kanalizace (PVC) (VAK Pardubice a.s.)
 Plynovod STL (GasNet, s.r.o.)

ČÁRY KATASTRÁLNÍ MAPY

Katastrální hranice parcelní
 Katastrální hranice slučková (vnitřní kresba)
 Číslo pozemkových parce (dotčený pozemek)
 Číslo stavebních parcel (dotčený pozemek)


KOJICE- KANALIZAČNÍ A VODOVODNÍ PŘÍPOJKY

MULTIAQUA s.r.o.
VEVERKOVÁ 1343
500 02 HRADEC KRÁLOVÉ
IČO: 60113111 TEL: +420 498 500 359
DIČ: CZ60113111 WWW.MULTIAQUA.CZ

multi
aQua

| | | | | | |
|---|--|-------------------------|---|-----------------------|-----------------|
| Kraj: Pardubický Místo stavby: Kojice | | Objednatel: Obec Kojice | | Zodpovědný projektant | Ing. T. Hatková |
| č.p. 30. | Majitelé nemovitosti: Janouch Jaroslav, č. p. 30, 53312 Kojice | | | Vypracoval | Ing. T. Hatková |
| | Katastrální území: Kojice | | | Technická kontrola | Ing. Lubor Dítě |
| | Dotčené pozemky: st.3, 1035/1, 1024/17 | | | Stupeň | DŮŘ |
| Délka tlakové kanalizační přípojky: 39,0 m | | Materiál: PE d40 | Typ poklopu DN600: pochozí | Datum | 02/2023 |
| | | | | Zakázkové číslo | M22/051 |
| Způsob napojení: do stávající odbočky | | | | Formát | 1 A4 |
| Domovní čerpací jímka (DČJ): samonosná domovní čerpací jímka DN1000 výšky 2 m z PE vyrobená technologií rotačního tváření | | | | Měřítko situace: | 1:250 |
| Čerpadlo: vřetenové, kalové 1 1/4" NP-S | | | Pozn.: do čerpací jímky přepojit pouze splaškové vody !!! | | |
| výkon 1,5 kW 3x 400 V nebo 230V s řezacím zařízením. Hmax=100 m. Qmax=0.9 l/s. | | | Napojení na el. energii: z domovních rozvodů napojené nemovitosti V případě výskytu spodní vody nebo uložení do pojezdu je nutné jímku obetlovat a použít poklop buď litinový nebo betonový (včetně roznášecí desky) | | |

Předložená dokumentace je duševním vlastnictvím firmy Multiaqua s.r.o., Hradec Králové

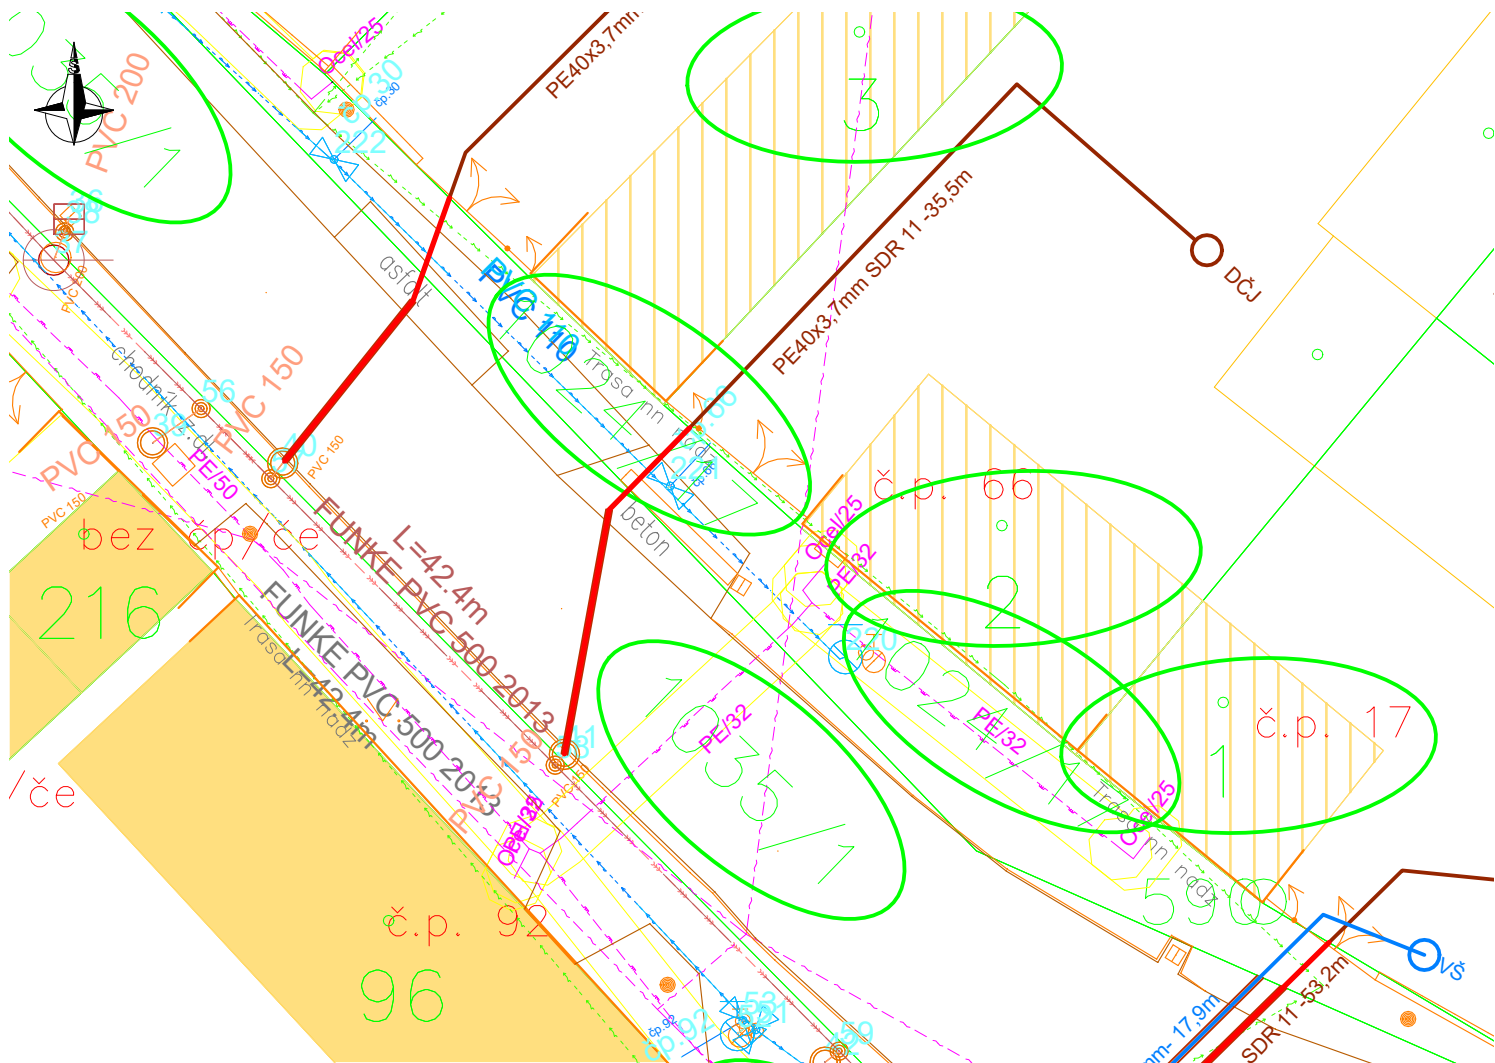

LEGENDA:

NOVĚ NAVRŽENÉ SÍŤE:

—○— DČJ kanalizační přípojka (tlaková)/domovní čerpací šachta (DČJ)
investováno obcí Kojice

STÁVAJÍCÍ SÍŤE:


— Vodovod
— Sdělovací kabel (Cetin a.s.)
— NN nadzemní (ČEZ a.s.)
— NN podzemní (ČEZ a.s.)

— Kanalizační výtlač (VAK Pardubice a.s.)
— Jednotná kanalizace(beton) (VAK Pardubice a.s.)
— Jednotná kanalizace(PP) (VAK Pardubice a.s.)
— Jednotná kanalizace(sklolaminat) (VAK Pardubice a.s.)
— Jednotná kanalizace(PVC) (VAK Pardubice a.s.)
— Plynovod STL (GasNet, s.r.o.)

ČÁRY KATASTRÁLNÍ MAPY

— Katastrální hranice parcelní
— Katastrální hranice slučková
(vnitřní kresba)
— Číslo pozemkových parce (dotčený pozemek)
— Číslo stavebních parcel (dotčený pozemek)

| | | | | | |
|---|--|--|---|-----------------|---------|
| KOJICE- KANALIZAČNÍ A VODOVODNÍ PŘÍPOJKY | | | <div>MULTIAQUA s.r.o. VEVERKOVA 1343 500 02 HRADEC KRÁLOVÉ IČO: 60113111 TEL: +420 498 500 359 DIČ: CZ60113111 WWW.MULTIAQUA.CZ</div> <div>multi aQua</div> | | |
| Kraj: Pardubický Místo stavby: Kojice | | | Objednatel: Obec Kojice | | |
| č.p. 66. | Majitelé nemovitosti: Černá Alena, Riegrova 594, 55203 Česká Skalice | | Zodpovědný projektant | Ing. T. Hatková | |
| | Černý Pavel, č. p. 66, 53312 Kojice | | Vypracoval | Ing. T. Hatková | |
| | Dotčené pozemky: st.2, 1024/17, 1035/1 | | Technická kontrola | Ing. Lubor Dítě | |
| Délka tlakové kanalizační přípojky: 35,5 m | | | Katastrální území: Kojice | Stupeň | DÚŘ |
| Materiál: PE d40 | | | Typ poklopu DN600: pochozí | Datum | 02/2023 |
| | | | Zakázkové číslo | M22/051 | |
| Způsob napojení: na stávající odbočku | | | Formát | 1 A4 | |
| Domovní čerpací jímka (DČJ): samonosná domovní čerpací jímka DN1000 výšky 2 m z PE vyrobená technologií rotačního tváření | | | Měřítko situace: | 1:250 | |
| Čerpadlo: vřetenové, kalové 1 1/4" NP-S | | Pozn.: do čerpací jímky přepojit pouze splaškové vody !!! | | | |
| výkon 1,5 kW 3x 400 V nebo 230V | | Napojení na el. energii: z domovních rozvodů napojené nemovitosti | | | |
| s řezacím zařízením, Hmax=100 m, Qmax=0,9 l/s, | | V případě výskytu spodní vody nebo uložení do pojezdu je nutné jímku obetonovat a použít poklop buď litinový nebo betonový (včetně roznášecí desky). | | | |
| Předložená dokumentace je duševním vlastnictvím firmy Multiaqua s.r.o., Hradec Králové | | | | | |

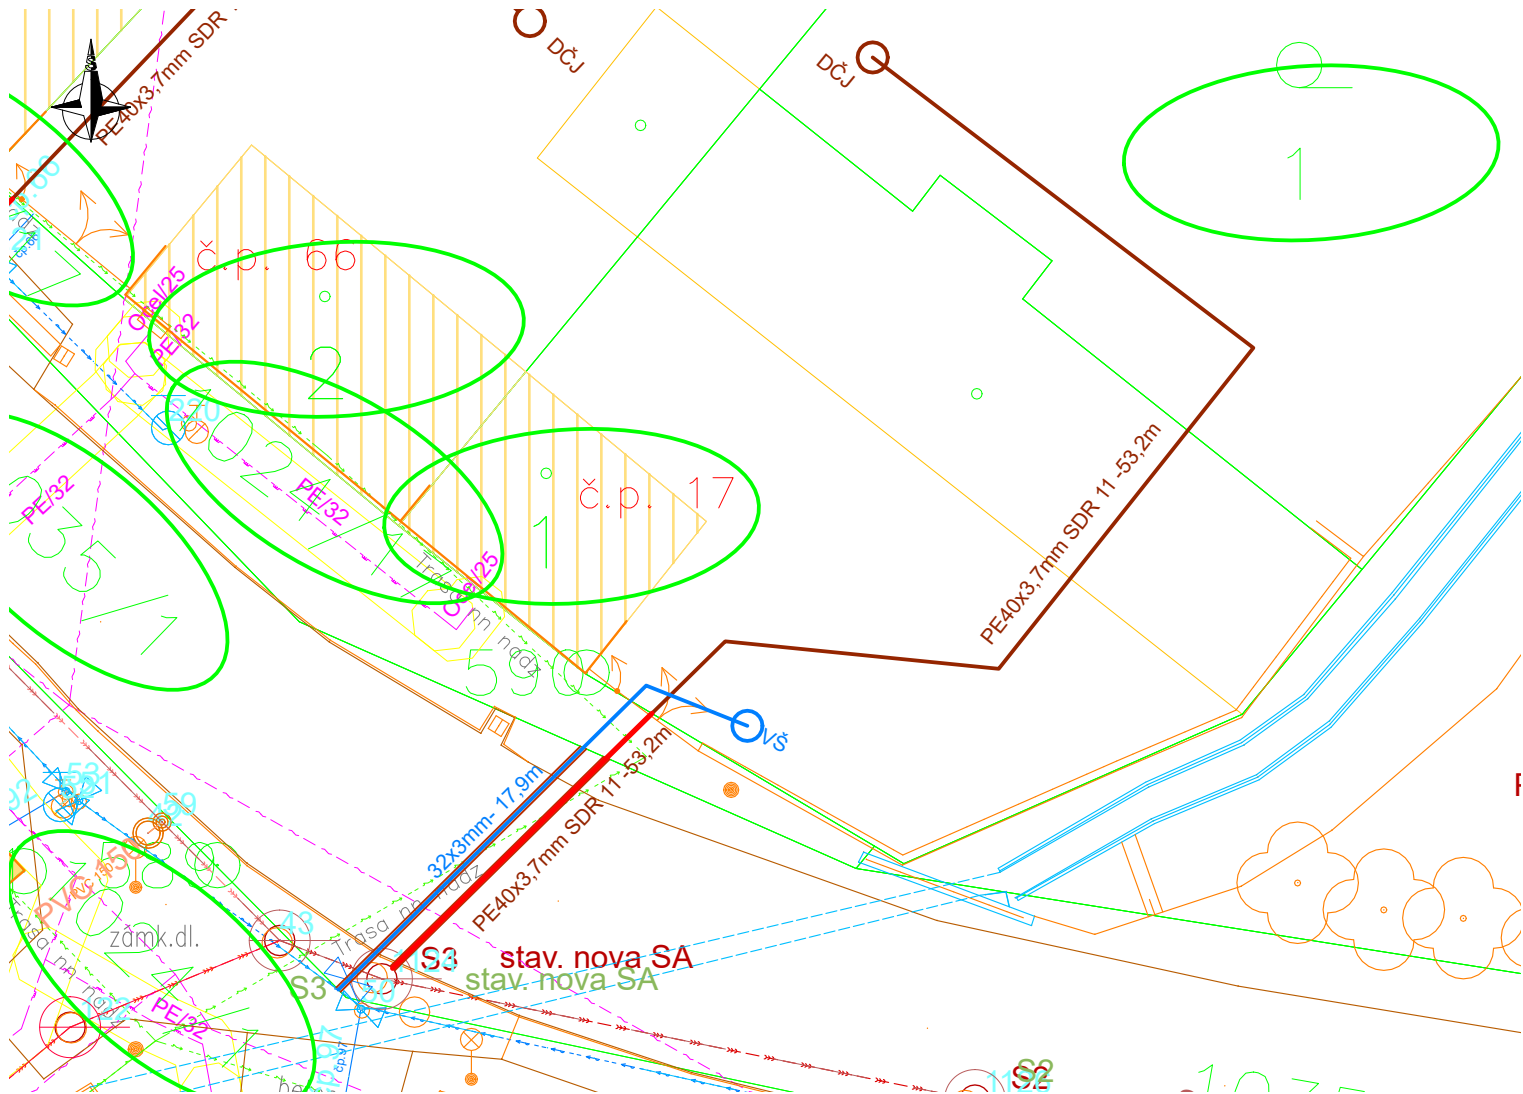

LEGENDA:

NOVÉ NAVRŽENÉ SÍTĚ:

- VŠ vodovodní přípojka/vodovměrná šachta (VŠ)
- DČJ kanalizační přípojka (tlaková)/domovní čerpací šachta (DČJ)
- investováno obcí Kojice

STÁVAJÍCÍ SÍTĚ:

- Vodovod
- ~— Sdělovací kabel (Cetin a.s.)
- NN nadzemní (ČEZ a.s.)
- NN podzemní (ČEZ a.s.)
- >>>— Kanalizační výtlač (VAK Pardubice a.s.)
- >>>— Jednotná kanalizace (beton) (VAK Pardubice a.s.)
- >>>— Jednotná kanalizace (PP) (VAK Pardubice a.s.)
- >>>— Jednotná kanalizace (sklolaminát) (VAK Pardubice a.s.)
- >>>— Jednotná kanalizace (PVC) (VAK Pardubice a.s.)
- ~— Plynovod STL (GasNet, s.r.o.)

ČÁRY KATASTRÁLNÍ MAPY

- Katastrální hranice parcelní
- Katastrální hranice slučková (vnitřní kresba)
- (XXX) Číslo pozemkových parce (dotčený pozemek)
- (XXX) Číslo stavebních parcel (dotčený pozemek)


KOJICE- KANALIZAČNÍ A VODOVODNÍ PŘÍPOJKY

MULTIAQUA s.r.o.
VEVERKOVÁ 1343
500 02 HRADEC KRÁLOVÉ
IČO: 60113111 TEL. +420 498 500 359
DIČ: CZ60113111 WWW.MULTIAQUA.CZ

multi
aQua

| | | | | | |
|---|--|-------------------------|--|-----------------------|-----------------|
| Kraj: Pardubický Místo stavby: Kojice | | Objednatel: Obec Kojice | | Zodpovědný projektant | Ing. T. Hatková |
| č.p. 17. | Majitelé nemovitosti: <i>SJM Mašina Jiří RNDr. CSc. a Mašindová Jitka, Jablonecká 719/1, Prosek, 19000 Praha 9</i> | | | Vypracoval | Ing. T. Hatková |
| | Katastrální území: <i>Kojice</i> | | | Technická kontrola | Ing. Lubor Dítě |
| | Dotčené pozemky: <i>st.1, 1, 1024/17, 1035/1</i> | | | Stupeň | DÚŘ |
| Délka tlakové kanalizační přípojky: 53,2 m | | Materiál: PE d40 | Typ poklopu DN600: pochozí | Datum | 02/2023 |
| | | | | Zakázkové číslo | M22/051 |
| Způsob napojení: stávající šachta | | | | Formát | 1 A4 |
| Domovní čerpací jímka (DČJ): samonosná domovní čerpací jímka DN1000 výšky 2 m z PE vyrobená technologií rotačního tváření | | | | Měřítko situace: | 1:250 |
| Čerpadlo: vřetenové, kalové 1 1/4" NP-S | | | Pozn.: do čerpací jímky přepojit pouze splaškové vody !!! | | |
| výkon 1,5 kW 3x 400 V nebo 230V s řezacími zařízením. Hmax=100 m. Qmax=0.9 l/s. | | | Napojení na el. energii: z domovních rozvodů napojené nemovitosti V případě výskytu spodní vody nebo uložení do pojezdu je nutné jímku obetonovat a použít poklop buď litinový nebo betonový (včetně roznášecí desky) | | |

Předložená dokumentace je duševním vlastnictvím firmy Multiaqua s.r.o., Hradec Králové

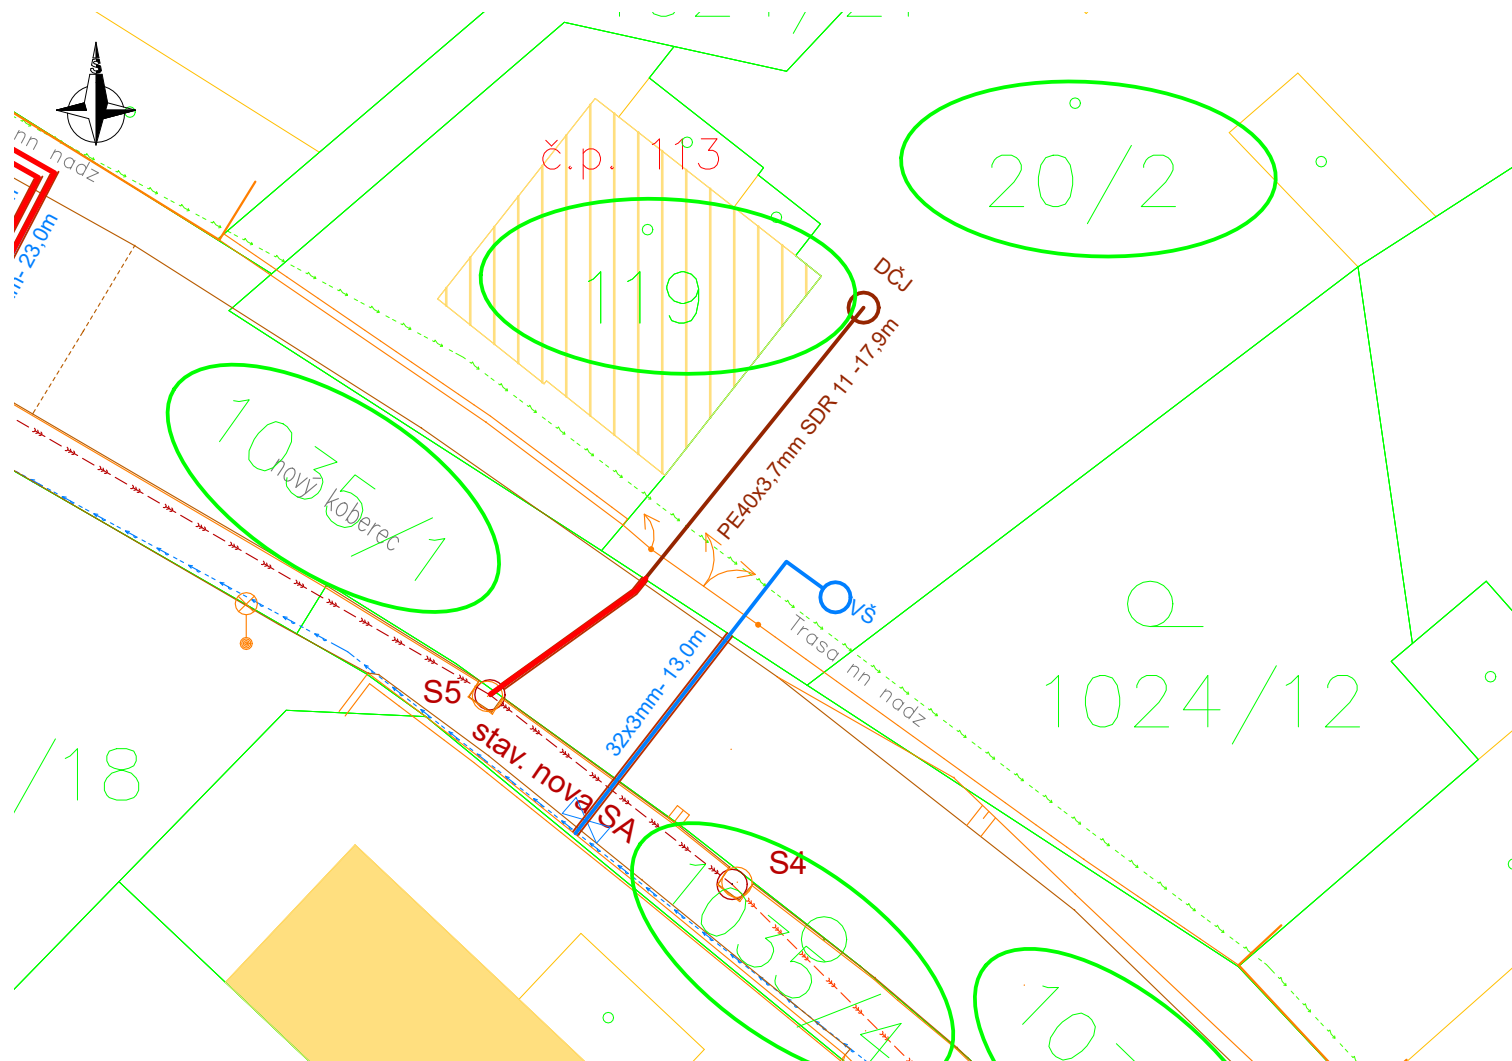

LEGENDA:

NOVĚ NAVRŽENÉ SÍŤ:

- VŠ vodovodní přípojka/vodovměrná šachta (VŠ)
- DČJ kanalizační přípojka (tlaková)/domovní čerpací šachta (DČJ)
- investováno obcí Kojice

STÁVAJÍCÍ SÍŤ:

- Vodovod
- Sdělovací kabel (Cetin a.s.)
- NN nadzemní (ČEZ a.s.)
- NN podzemní (ČEZ a.s.)
- Kanalizační výtlač (VAK Pardubice a.s.)
- Jednotná kanalizace(beton) (VAK Pardubice a.s.)
- Jednotná kanalizace(PP) (VAK Pardubice a.s.)
- Jednotná kanalizace(sklolaminat) (VAK Pardubice a.s.)
- Jednotná kanalizace(PVC) (VAK Pardubice a.s.)
- Plynovod STL (GasNet, s.r.o.)

ČÁRY KATASTRÁLNÍ MAPY


- Katastrální hranice parcelní
- Katastrální hranice slučková (vnitřní kresba)
- XX/X Číslo pozemkových parce (dotčený pozemek)
- XX/X Číslo stavebních parcel (dotčený pozemek)

KOJICE-KANALIZAČNÍ A VODOVODNÍ PŘÍPOJKY

MULTIAQUA s.r.o.
VEVERKOVÁ 1343
500 02 HRADEC KRÁLOVÉ
IČO: 60113111 TEL: +420 498 500 359
DIČ: CZ60113111 WWW.MULTIAQUA.CZ

multiQua

| | | | | |
|---|--|--|-----------------------|---------------------|
| Kraj: Pardubický | Místo stavby: Kojice | Objednatel: Obec Kojice | Zodpovědný projektant | Ing. Tereza Hatková |
| č.p./par.č. | Majitelé nemovitosti: Valenta Bohuslav, Zdiměřická 1426/7, Chodov, 14900 Praha 4 | | Vypracoval | Ing. Tereza Hatková |
| 113. | Majitelé nemovitosti: Valenta Robert, Malá Tyršovka 1363/6, Modřany, 14300 Praha 4 | | Technická kontrola | Ing. Lubor Dítě |
| | Katastrální území: Kojice | Dotčené pozemky: st.20/2, st.119, 1035/1 | Stupeň | DÚŘ |
| Vodovodní přípojka celková délka: 13,0m | | | Datum | 02/2023 |
| Min. sklon potrubí: 3‰ Materiál přípojky: PE 32x3,0mm | | | Zakázkové číslo | M22/051 |
| Způsob napojení: navrtávací pas pro PE d63/32 | | | Formát | 1 A4 |
| Pozn: Vodoměr osazen ve vodoměrné šachtě DN 1000 V případě výskytu spodní vody bude provedeno obetonování vodoměrné šachty nad hl.sp.vody. | | | Měřítko situace: | 1:250 |

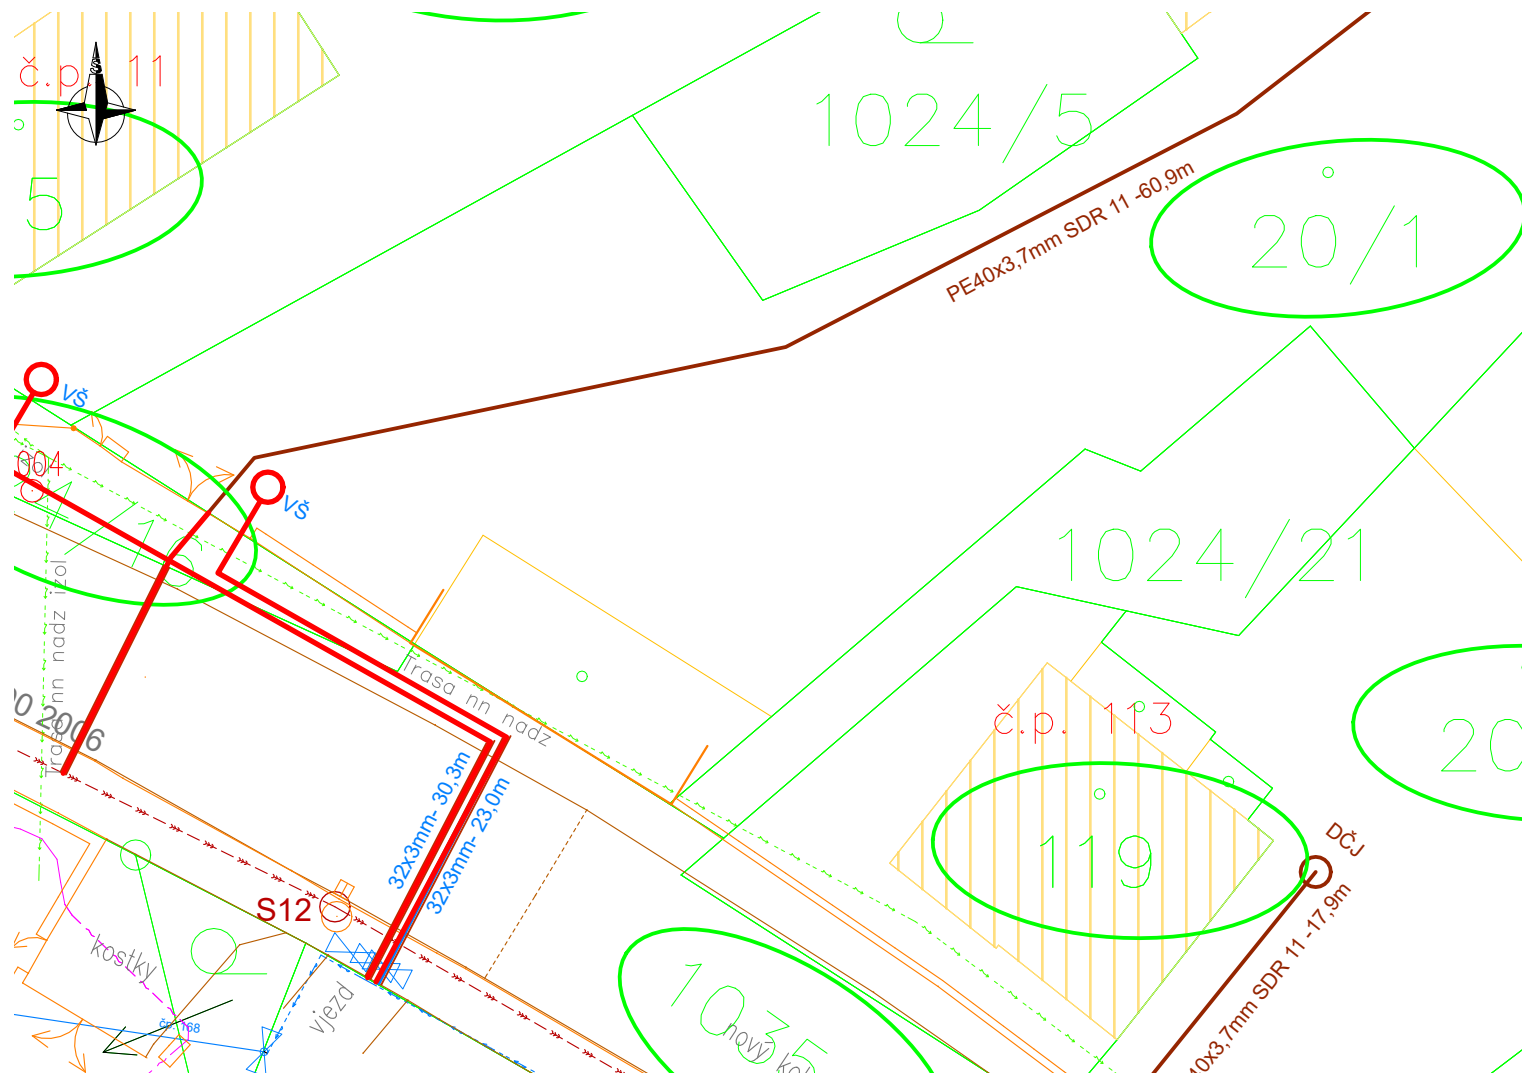

LEGENDA:

NOVĚ NAVRŽENÉ SÍŤ:

- VŠ vodovodní přípojka/vodovměrná šachta (VŠ)
- DČJ kanalizační přípojka (tlaková)/domovní čerpací šachta (DČJ)
- investováno obcí Kojice

STÁVAJÍCÍ SÍŤ:

- Vodovod
- Sdělovací kabel (Cetin a.s.)
- NN nadzemní (ČEZ a.s.)
- NN podzemní (ČEZ a.s.)
- Kanalizační výtlač (VAK Pardubice a.s.)
- Jednotná kanalizace(beton) (VAK Pardubice a.s.)
- Jednotná kanalizace(PP) (VAK Pardubice a.s.)
- Jednotná kanalizace(sklolaminat) (VAK Pardubice a.s.)
- Jednotná kanalizace(PVC) (VAK Pardubice a.s.)
- Plynovod STL (GasNet, s.r.o.)

ČÁRY KATASTRÁLNÍ MAPY

- Katastrální hranice parcelní
- Katastrální hranice slučková (vnitřní kresba)
- XX/XX Číslo pozemkových parce (dotčený pozemek)
- XX/XX Číslo stavebních parcel (dotčený pozemek)

KOJICE- KANALIZAČNÍ A VODOVODNÍ PŘÍPOJKY

MULTIAQUA s.r.o.
VEVERKOVÁ 1343
500 02 HRADEC KRÁLOVÉ
IČO: 60113111 TEL: +420 498 500 359
DIČ: CZ60113111 WWW.MULTIAQUA.CZ

multi
aQua

| | | | | |
|---|---|---|-----------------------|---------------------|
| Kraj: Pardubický | Místo stavby: Kojice | Objednatel: Obec Kojice | Zodpovědný projektant | Ing. Tereza Hatková |
| č.p./par.č. | Majitelé nemovitosti: Darius Josef, Božec 36, 28127 Krakovany | | Vypracoval | Ing. Tereza Hatková |
| 78. | Katastrální území: Kojice | Dotčené pozemky: st.20/1, 1024/16, 1035/1 | Technická kontrola | Ing. Lubor Dítě |
| Vodovodní přípojka celková délka: 23,0m | | | Stupeň | DÚŘ |
| Min. sklon potrubí: 3‰ Materiál přípojky: PE 32x3,0mm | | | Datum | 02/2023 |
| Způsob napojení: navrtávací pas pro PE d63/32 | | | Zakázkové číslo | M22/051 |
| Pozn: Vodoměr osazen ve vodoměrné šachtě DN 1000 | | | Formát | 1 A4 |
| V případě výskytu spodní vody bude provedeno obetonování vodoměrné šachty nad hl.sp.vody. | | | Měřítko situace: | 1:250 |

č.p. 61

č.p. 43

Č.p.

LEGENDA:

NOVĚ NAVRŽENÉ SÍŤ:

odbočení z řadu, zaslepeno

STÁVAJÍCÍ SÍŤ:

— \Rightarrow — \Rightarrow — \Rightarrow —

Vodovod

Sdělovací kabel (Cetin a.s.)

NN nadzemní (ČEZ a.s.)

NN podzemní (ČEZ a.s.)

Kanalizační výtlak (VAK Pardubice a.s.)

Jednotná kanalizace(beton) (VAK Pardubice a.s.)

Jednotná kanalizace(PP) (VAK Pardubice a.s.)

Jednotná kanalizace(sklolaminat) (VAK Pardubice a.s.)

Jednotná kanalizace(PVC) (VAK Pardubice a.s.)

Plynovod STL (GasNet, s.r.o.)

ČÁRY KATASTRÁLNÍ MAPY

Katastrální hranice parcelní

Katastrální hranice slučková
(vnitřní kresba)

XX/X

- XX/X

Číslo stavební parcely

KOJICE- KANALIZAČNÍ A VODOVODNÍ PŘÍPOJKY

MULTIAQUA S.R.O.
VEVERKOVA 1343
500 02 HRADEC KRÁLOVÉ
IČO: 60113111 TEL. +42
DIČ: CZ60113111 WW

multiQ^{ua}

Kraj: Pardubický Místo stavby: Kojice

Objednatel: Obec Kojice

| | |
|-----------------------|-----------------|
| Zodpovědný projektant | Ing. T. Hatková |
|-----------------------|-----------------|

č.p.

Majiteľé nemovitosti: *Dohnalová Erika*, č. p. 43, 53312 Kojice

| | |
|------------|-----------------|
| Vypracoval | Ing. T. Hatková |
|------------|-----------------|

43.

Katastrální území: *Kojice*

| | |
|--------------------|-----------------|
| Technická kontrola | Ing. Lubor Dítě |
|--------------------|-----------------|

Dotčené pozemky: 1024/17, 10,35/1

| | |
|--------|-----|
| Stupeň | DÚŘ |
|--------|-----|

Délka tlakové kanalizační přípojky: 8,2 m Materiál: PE d40

| | |
|-------|---------|
| Datum | 02/2023 |
|-------|---------|

Způsob napojení:do stávající odbočky

| | |
|--------|------|
| Formát | 1 A4 |
|--------|------|

| | |
|------------------|-------|
| Měřítko situace: | 1:250 |
|------------------|-------|