



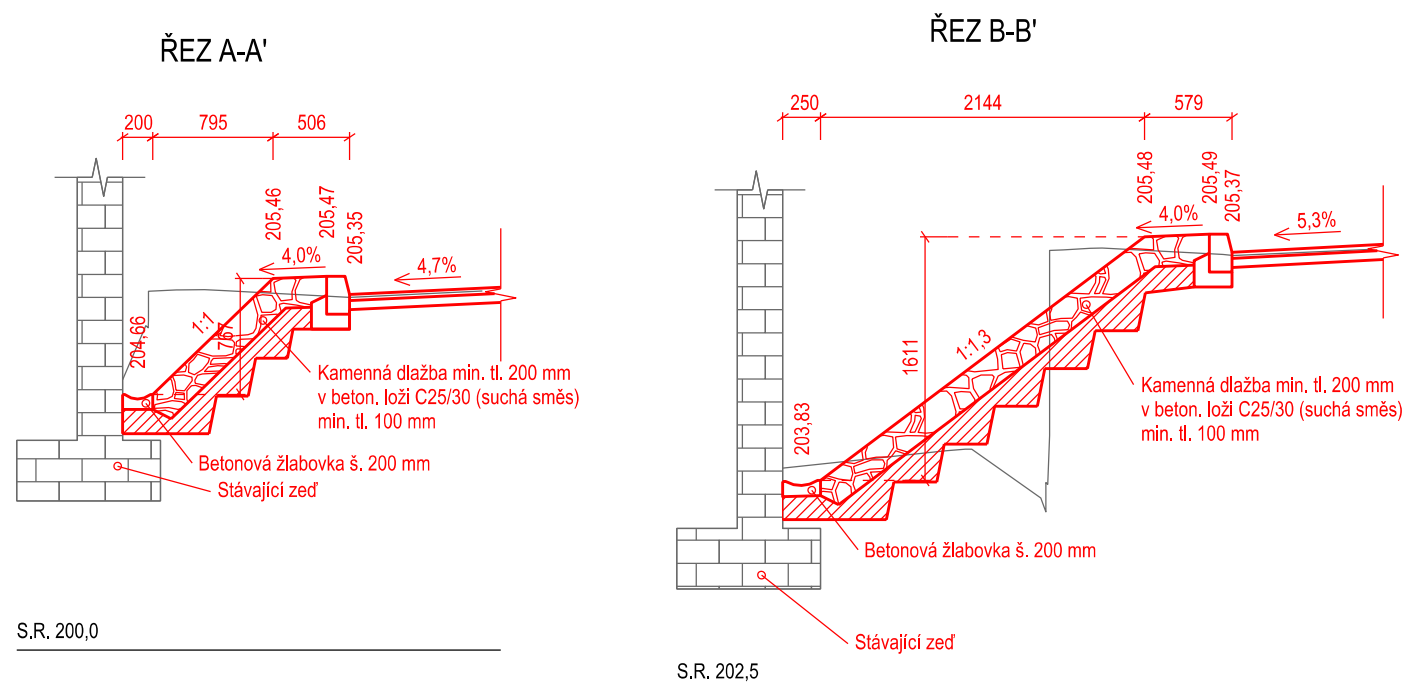





OPEVNĚNÍ SVAHU KM 0,631
M 1:50

SITUACE

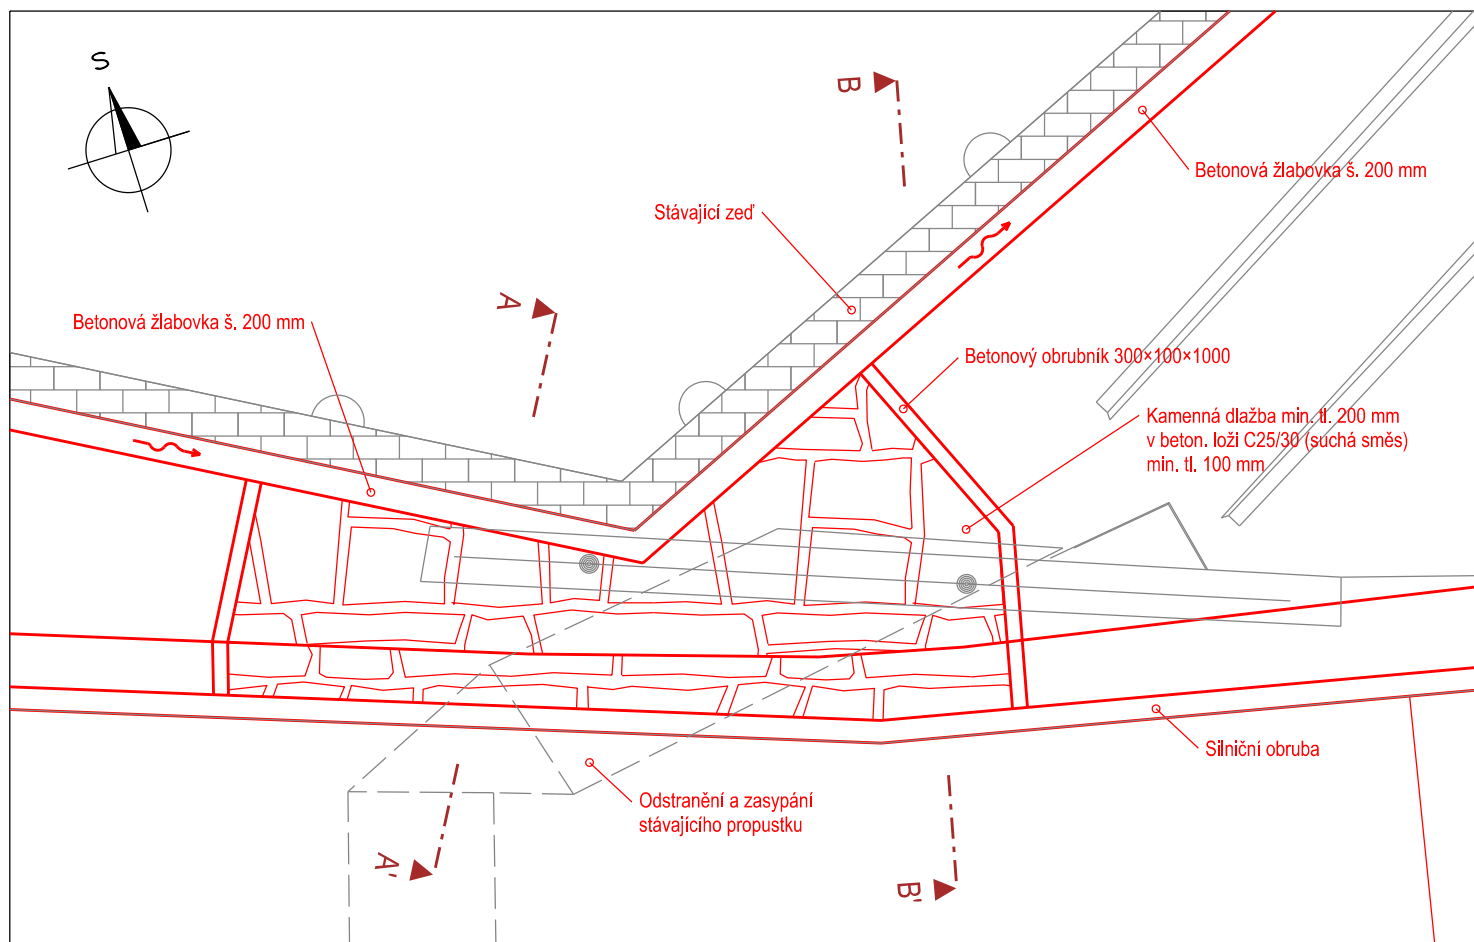

POZNÁMKA:
Odláždění svahu bude provedeno po zasypání stávajícího propustku a odstranění čela.
Dlažba by měla být granitového typu.

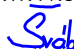SOUŘADNICOVÝ S-JTSK, VÝŠKOVÝ SYSTÉM Bpv

<div>OBJEDNATEL:</div> <div><div><div>Správa a údržba silnic Pardubického kraje</div></div><div>SPRÁVA A ÚDRŽBA SILNIC PARDUBICKÉHO KRAJE DOUBRAVICE 98 533 53 PARDUBICE</div></div>		<div>ZHOTOVITEL:</div> <div><div><div>AFRY</div></div><div>AFRY CZ s.r.o. MAGISTRŮ 1275/13 140 00 PRAHA 4 tel.: +420 277 005 500 www.afrycz.cz</div></div>		
<div>HLAVNÍ INŽENÝR PROJEKTU:</div> <div> ING. ONDŘEJ ŠVÁB</div>		<div>ZODPOVĚDNÝ PROJEKTANT:</div> <div> ING. ONDŘEJ ŠVÁB</div>	<div>PROJEKTANT:</div> <div> JAN KUBÁSEK</div>	<div>KONTROLA:</div> <div> ING. VÁCLAV BARTŮŇEK</div>
<div>NÁZEV PROJEKTU:</div> <div>II/322 KOJICE - REKONSTRUKCE</div>				
<div>ČÁST:</div>	<div>DOKUMENTACE OBJEKTŮ</div>			
<div>STAVEBNÍ OBJEKT:</div>	<div>SO 101 - REKONSTRUKCE SILNICE II/322</div>			
<div>PŘÍLOHA:</div>	<div>OPEVNĚNÍ SVAHU KM 0,631</div>			
<div>KRAJ:</div>	<div>PARDUBICKÝ KRAJ</div>	<div>ČÁST:</div>	<div>PŘÍLOHA Č.:</div>	<div>ČÍSLO PARE:</div>
<div>DATUM:</div>	<div>02/2025</div>	<div>D.1</div>	<div>7</div>	
<div>STUPEŇ:</div>	<div>PDPS</div>			
<div>MĚŘÍTKO:</div>	<div>1:50</div>			
<div>Č. ZAKÁZKY:</div>	<div>2025/0019</div>			