






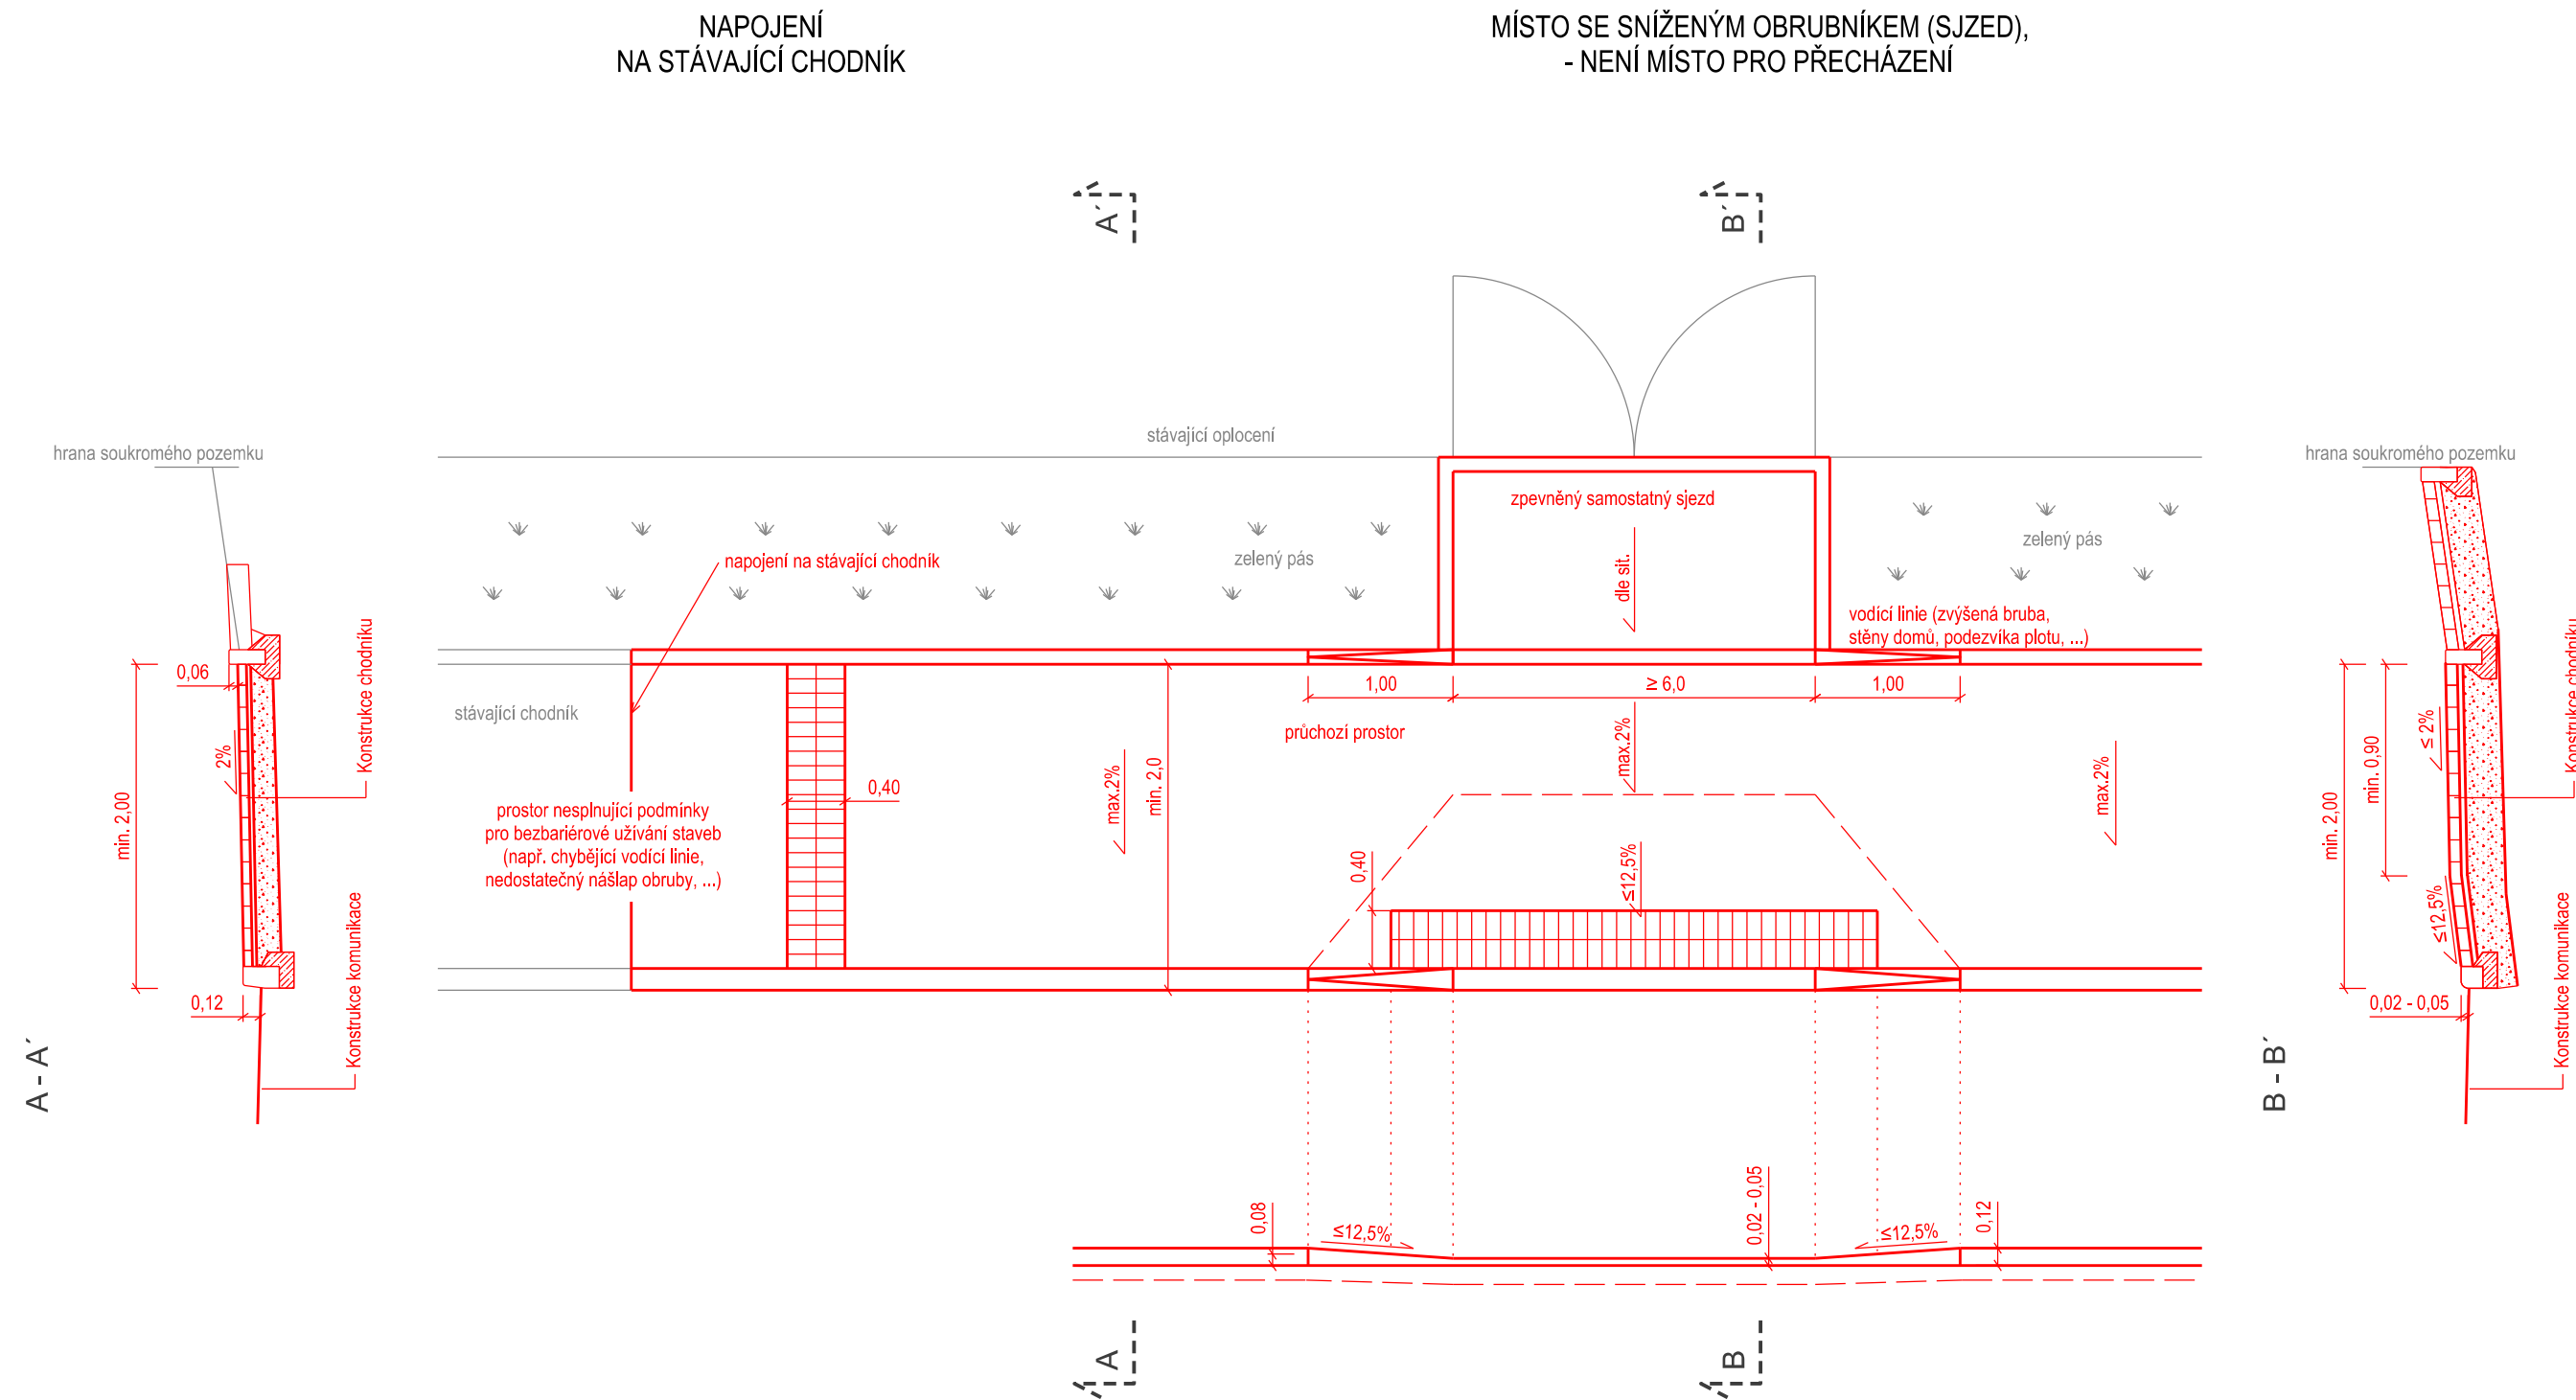

BEZBARIÉROVÉ UŽÍVÁNÍ

M 1:50



SOUŘADNICOVÝ S-JTSK, VÝŠKOVÝ SYSTÉM BpV									
<div>OBJEDNATEL:<div><div></div><div>Správa a údržba silnic Pardubického kraje</div></div><div>SPRÁVA A ÚDRŽBA SILNIC PARDUBICKÉHO KRAJE DOUBRAVICE 98 533 53 PARDUBICE</div></div>		<div>ZHOTOVITEL:<div><div></div><div>AFRY</div></div><div>AFRY CZ s.r.o. MAGISTRŮ 1275/13 140 00 PRAHA 4 tel.: +420 277 005 500 www.afrycz.cz</div></div>							
<div>HLAVNÍ INŽENÝR PROJEKTU:<div></div>ING. ONDŘEJ ŠVÁB</div>		<div>ZODPOVĚDNÝ PROJEKTANT:<div></div>ING. ONDŘEJ ŠVÁB</div>		<div>PROJEKTANT:<div></div>ING. LUDMILA TRČKOVÁ</div>		<div>KONTROLA:<div></div>ING. VÁCLAV BARTŮŇEK</div>			
NÁZEV PROJEKTU: <div>II/322 KOJICE - REKONSTRUKCE</div>									
ČÁST:		SITUAČNÍ VÝKRESY							
STAVEBNÍ OBJEKT:									
PŘÍLOHA:		BEZBARIÉROVÉ ŘEŠENÍ							
KRAJ:		PARDUBICKÝ KRAJ		ČÁST:		PŘÍLOHA Č.:		ČÍSLO PARE:	
DATUM:		02/2025		C		4			
STUPEŇ:		PDPS							
MĚŘÍTKO:		1:50							
Č. ZAKÁZKY:		2025/0019							