




PRACOVNÍ ŘEZY 20-24 SO 111/112 1:100

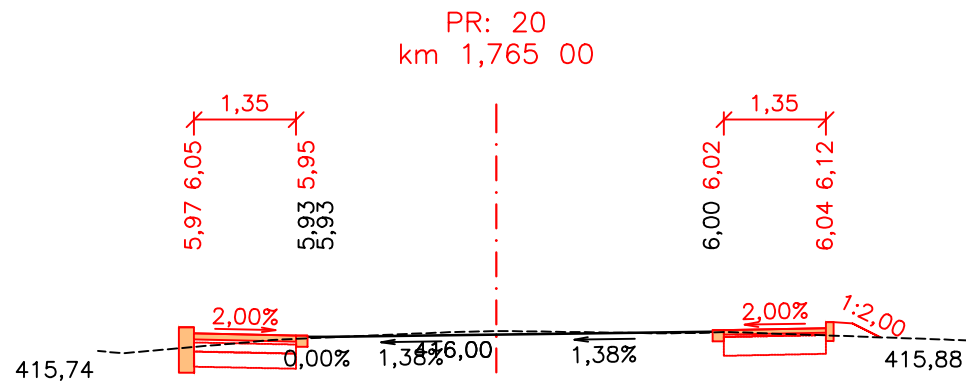


Srovnávací rovina 413,50 m.n.m. B.p.v.

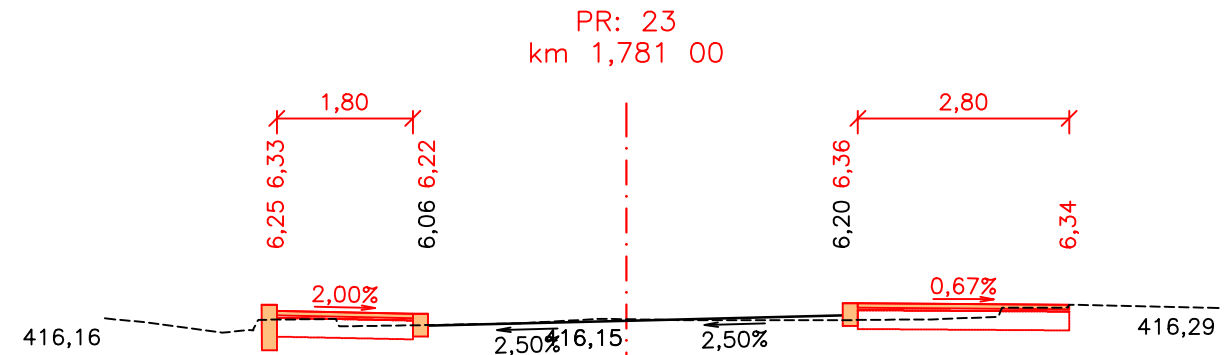

Srovnávací rovina 414,00 m.n.m. B.p.v.

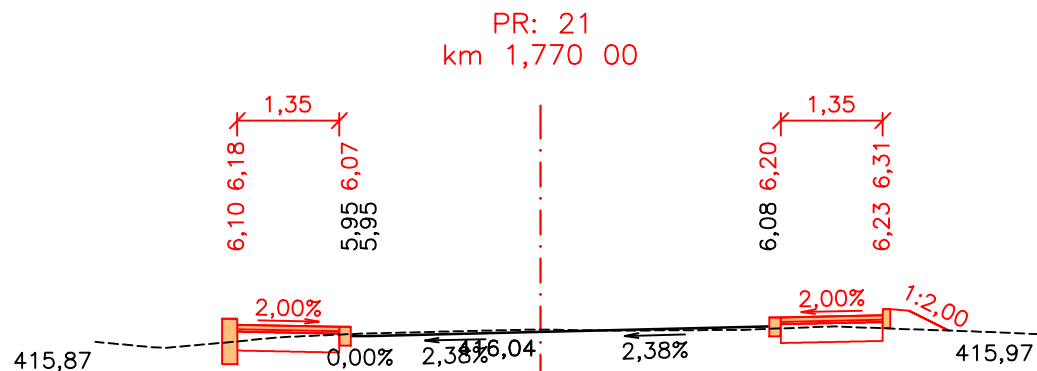

Srovnávací rovina 414,00 m.n.m. B.p.v.

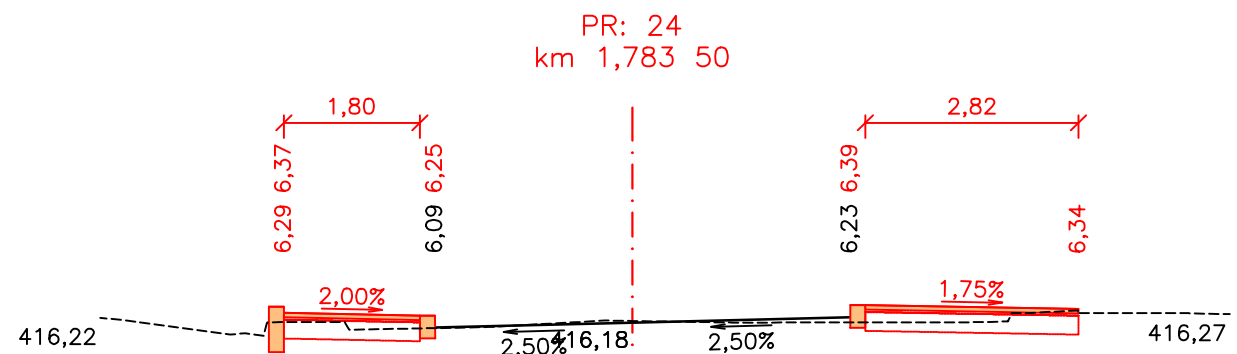

Srovnávací rovina 414,00 m.n.m. B.p.v.

Generální projektant:




PRODIN A.S.
K VÁPENCE 2745
530 02 PARDUBICE

WWW.PRODIN.CZ
DIČ: CZ25292161
IČO: 25292161

Zpracovatel dílčí části dokumentace:

Souřadnicový systém S-JTSK, Výškový systém Bpv

Vypracoval: Ing. Daniel Gabrle		Zodp. projektant: Ing. Michal Hornýš	Kontroloval: Ing. Michal Hornýš	
Kraj: Pardubický		Traťový úsek/Obec: Trstěnice		
Investor Obec Trstěnice, Trstěnice 238, 569 57 Trstěnice				
Akce: <div> <div>CHODNÍK K PRODEJNĚ COOP, TRSTĚNICE</div> <div>+ NÁSTUPIŠTĚ AUTOBUSOVÝCH ZASTÁVEK</div> </div> <div>SO 111 - Rekonstrukce autobusové zastávky U Prostřední - směr Litomyšl</div>				
Formát 2 A4		Datum 08/2022		Č. kopie
Účel PDPS		Č. zakázky 3110-21-052		
Změna		Měřítko 1:100		
Obsah výkresu: PRACOVNÍ ŘEZY 20-24		Část dokumentace D.1.2		Č. výkresu 3