SITUACE SO 110 1:250

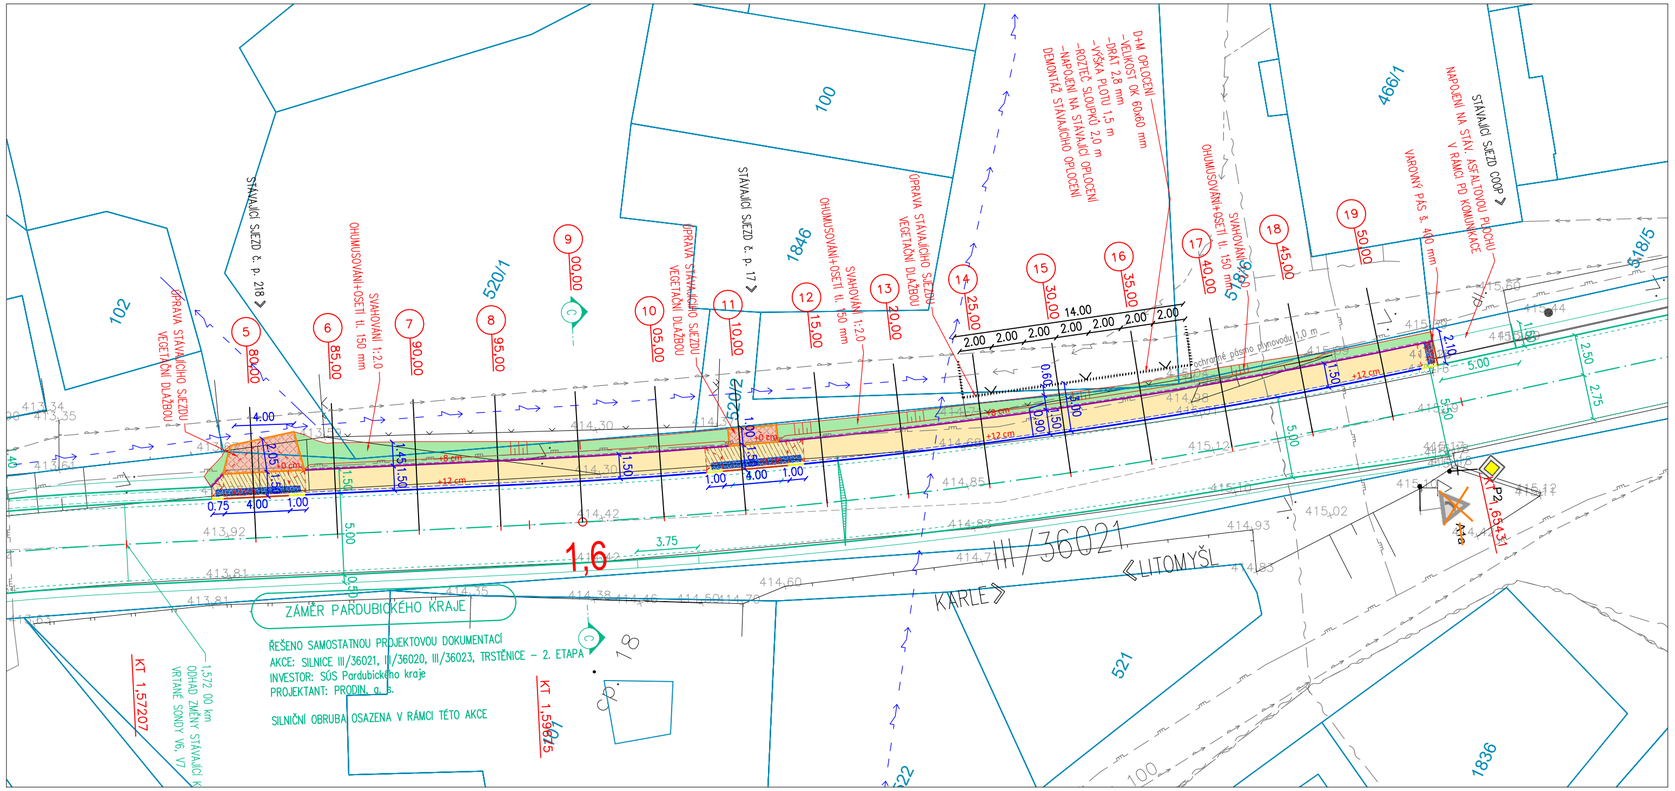

PRŮBĚH INŽENÝRSKÝCH SÍTÍ JE ZAKRESLEN DLE PODKLADŮ JEJICH SPRÁVCŮ. PŘED ZAHÁJENÍM VEŠKERÝCH STAVEBNÍCH PRACÍ JE NUTNO NECHAT VYTYČIT INŽENÝRSKÉ SÍTĚ.

LEGENDA

povrchy
- bet. dlažba 200x100x60 mm šedá – pochozí skladba
- bet. dlažba 200x100x80 mm šedá – zpevněná skladba - sjezd
- vegetační dlažba 600x400x80 mm šedá – výplň dle TZ
- hmatové prvky pro nevidomé – bet. dlažba hmatná

obruby
- obruba silniční 150x250x1000 mm – podsádka +12 cm
- obruba silniční 150x150x1000 mm – podsádka +2 cm
- obruba přechodová – šířka 150 mm
- obruba chodníková 80x250x1000 mm – podsádka +8 cm
- obruba chodníková 80x250x1000 mm – podsádka +0 cm
- bet. palisáda kruhová 600x200 mm – podsádka +8 cm
- obruba nástupní 400/290/1000

ostatní
- ohumusování a osetí – tl. 150 mm
- 59,25 – nová výška
- +2 cm – výška podsádky obruby
- katastrální hranice
- napojení na stáv. terén – v místě asfaltu prořez+zálivka

inženýrské sítě stávající

elektro
- vedení NN podzemní
- vedení NN nadzemní
- sdělovací vedení CETIN

voda+kanalizace
- kanalizace bez rozlišení
- vodovod

plyn
- plynovodní vedení

inženýrské sítě nové
- drenáž DN 150

Generální projektant:

PRODIN A.S.
K VÁPENCE 2745
530 02 PARDUBICE

WWW.PRODIN.CZ
DIČ: CZ25292161
IČO: 25292161

Zpracovatel dílčí části dokumentace: Souřadnicový systém S-JTSK, Výškový systém Bpv

Vypracoval:	Zodp. projektant:	Kontroloval:
Ing. Daniel Gabrle	Ing. Michal Hornýš	Ing. Michal Hornýš

Kraj:	Tratový úsek/Obec:
Pardubický	Trstěnice

Investor: Obec Trstěnice, Trstěnice 238, 569 57 Trstěnice

Akce:

CHODNÍK K PRODEJNĚ COOP, TRSTĚNICE
+ NÁSTUPIŠTĚ AUTOBUSOVÝCH ZASTÁVEK

SO 110 – CHODNÍK K PRODEJNĚ COOP

Formát	3 A4
Datum	08/2022
Účel	PDPS
Č. zakázky	3110-21-052
Změna	Č. kopie
Měřítko	1:250

Obsah výkresu: SITUACE SO 110

Část dokumentace	Č. výkresu
D.1.1	1