


DOVOLENÉ SVISLÉ VZDÁLENOSTI PŘI KŘÍŽENÍ PODZEM. SÍTÍ V (m)
DLE ČSN 73 6005, Tab. A.2

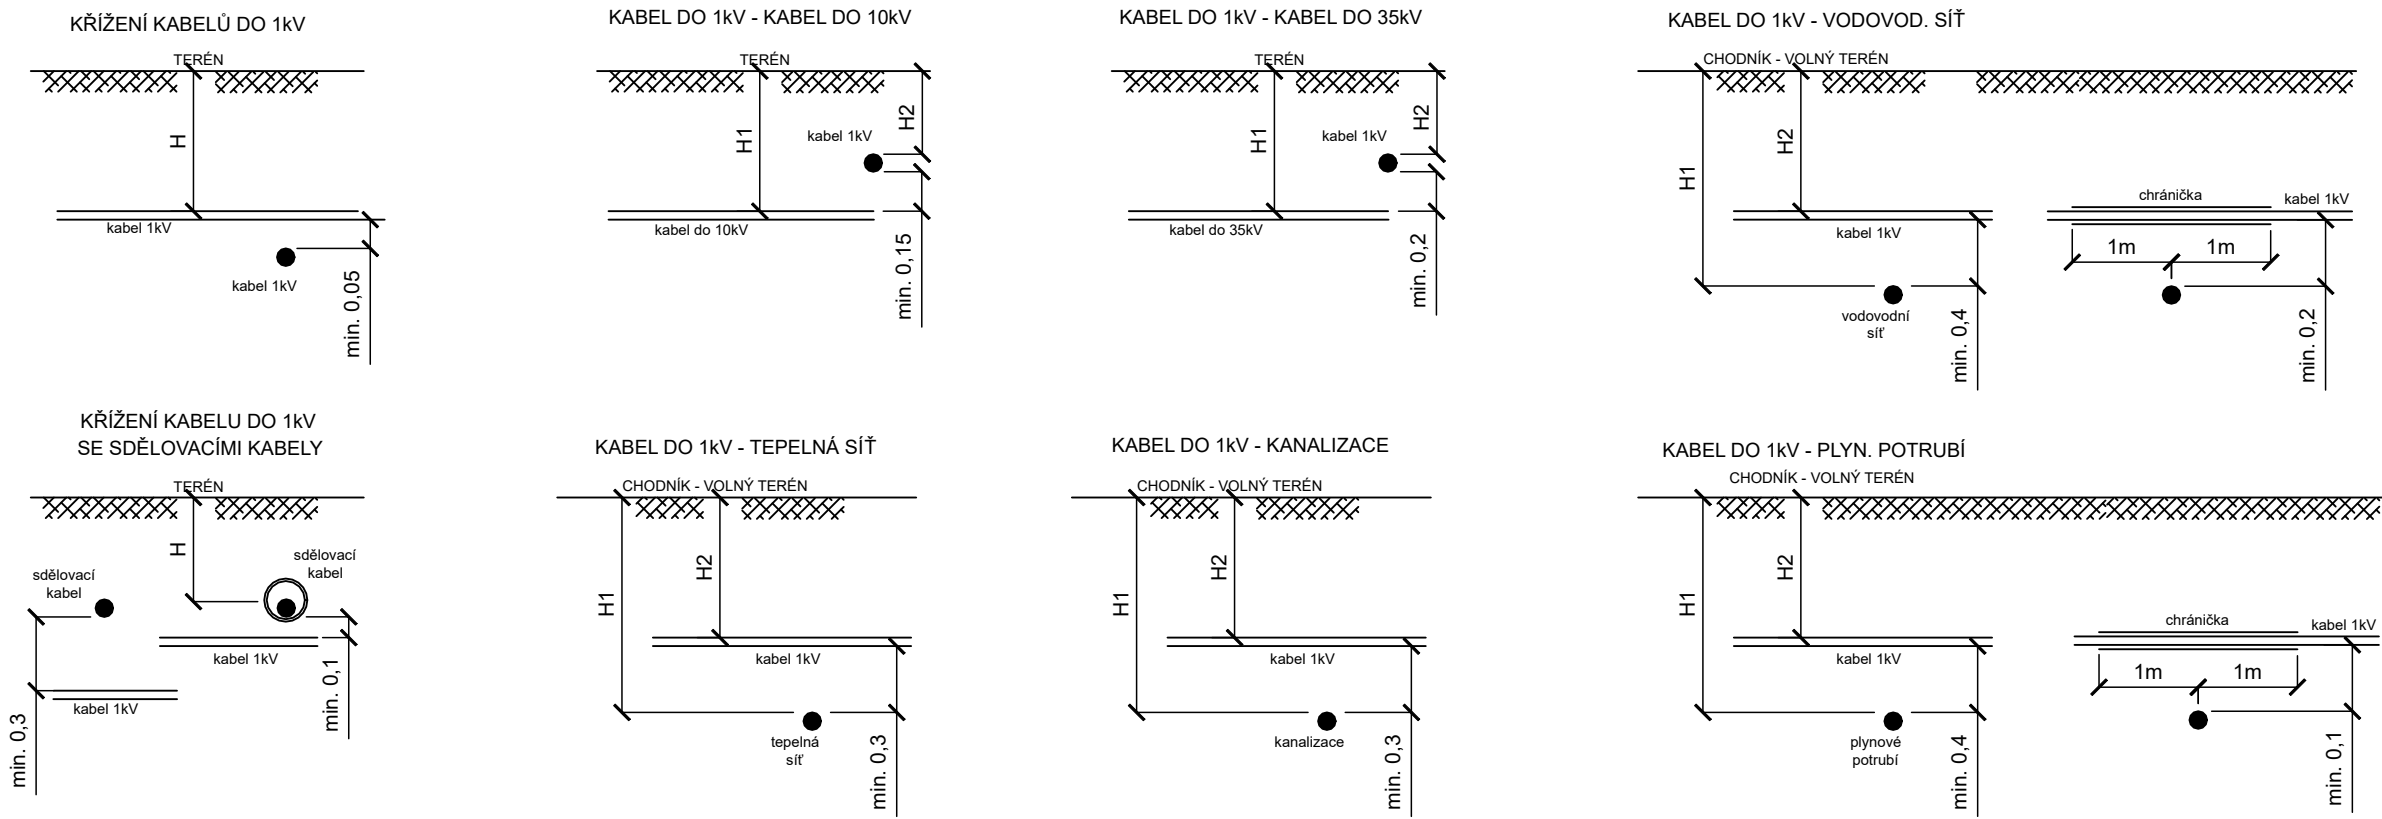


Generální projektant:



PRODIN A.S.
K VÁPENEC 2745
530 02 PARDUBICE
WWW.PRODIN.CZ
DIČ: CZ25292161
IČO: 25292161

Zpracovatel dílčí části dokumentace:

Souřadnicový systém S-JTSK, Výškový systém Bpv

Vypracoval: Ing. Tomáš Sodomka		Zodp. projektant: Ivo Karanský	Kontroloval: Ivo Karanský		
Kraj: Pardubický		Traťový úsek/Obec: Chrudim			
Investor Správa a údržba silnic Pardubického kraje, Město Hlinsko					
Akce: Rekonstrukce silnice II/343 Hlinsko III.etapa				Formát: A3	
				Datum 03/2025	
				Stupeň PD: PDPS	
				Č. zakázky 3111-21-027	
				Změna	Č. kopie
Měřítko					
Obsah výkresu: Křížení vzdáleností				Část dokumentace D.1.4	Č. výkresu D.1.4.6