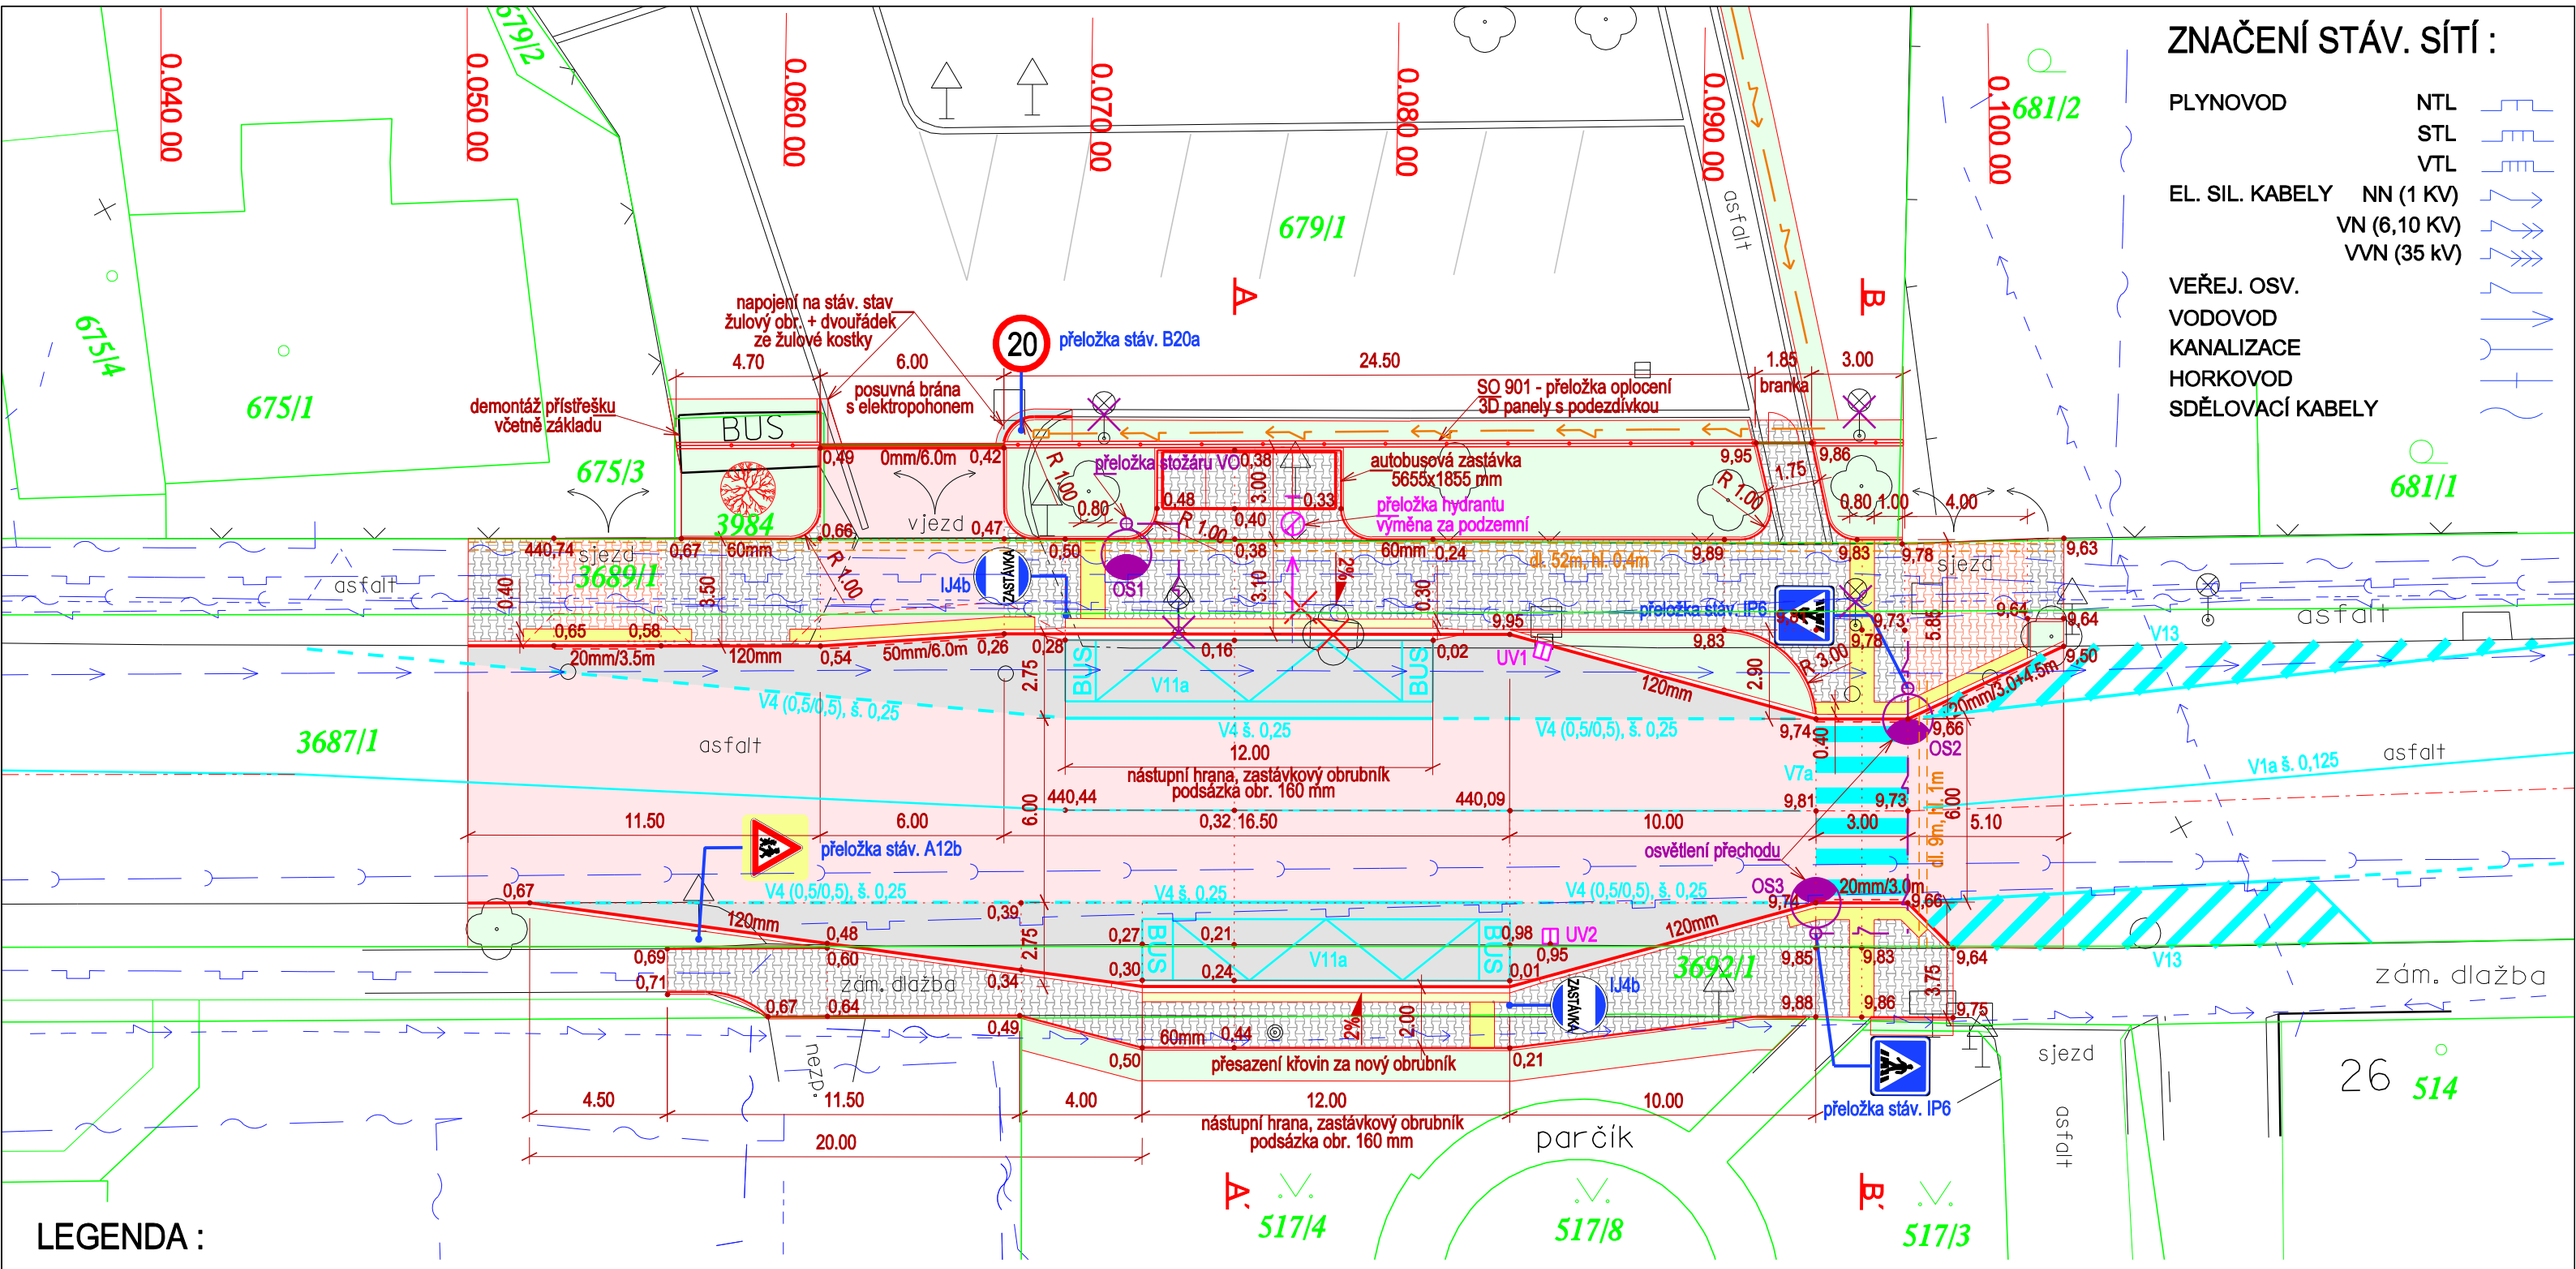

LEGENDA :

- ASFALTOBETON - VOZOVKA
- ZÁMKOVÁ BETONOVÁ DLAŽBA - PŘÍRODNÍ
- ZÁMKOVÁ BETONOVÁ DLAŽBA - ČERVENÁ
- CEMENTOBETONOVÝ KRYT
- RELIÉFNÍ BETONOVÁ DLAŽBA - BÍLÁ VAROVNÉ A SIGNÁLNÍ PÁSY
- HLADNÁ BETONOVÁ DLAŽBA - BÍLÁ KONTRASTNÍ PÁS
- OHUMUSOVÁNO A OSETO

- BETONOVÝ SILNIČNÍ OBRUBNÍK (150/250)
- BETONOVÝ PARKOVÝ OBRUBNÍK (80/250)
- ŽULOVÁ KOSTKA
- ULIČNÍ VPUSŤ, KANALIZAČNÍ PŘÍPOJKA
- STOŽÁR VO, NAPÁJECÍ KABEL (SO 401)
- ELEKTROPŘÍPOJKA K BRÁNĚ (SO 402)
- REZERVNÍ CHRÁNIČKA PE, PRŮMĚR 40 mm
- DEMONTÁŽ STÁV. STOŽÁRU VO
- STROMY (KÁCENÍ / VÝSADBA)

SO 101 – SILNICE
SO 102 – CHODNÍK

ZPRACOVAL	ZODPOVĚDNÝ PROJEKTANT
Tomáš Sojka	*Ing. Jiří Šejnoha*
KAT. ÚZEMÍ *Žamberk*	OKRES *Ústí nad Orlicí*
INVESTOR	*SÚS Pardubického kraje*

INDESING s.r.o.
Jezbořice 110
530 02
email : indesing@email.cz
mobil : 777886889
IČO 268 76 035

Autobusový záliv u SÚS v Žamberku

SITUACE STAVBY S VÝŠKOPISEM

DRUH PROJEKTU	*PDSP*
FORMÁT	*2 A4*
DATUM	*březen 2025*
ČÍSLO ZAKÁZKY	*202402*
MĚŘÍTKO	1 : 200
Č. PŘÍLOHY	D.1.2.1