



CHARAKTERISTICKÝ PŘÍČNÝ ŘEZ B - B'

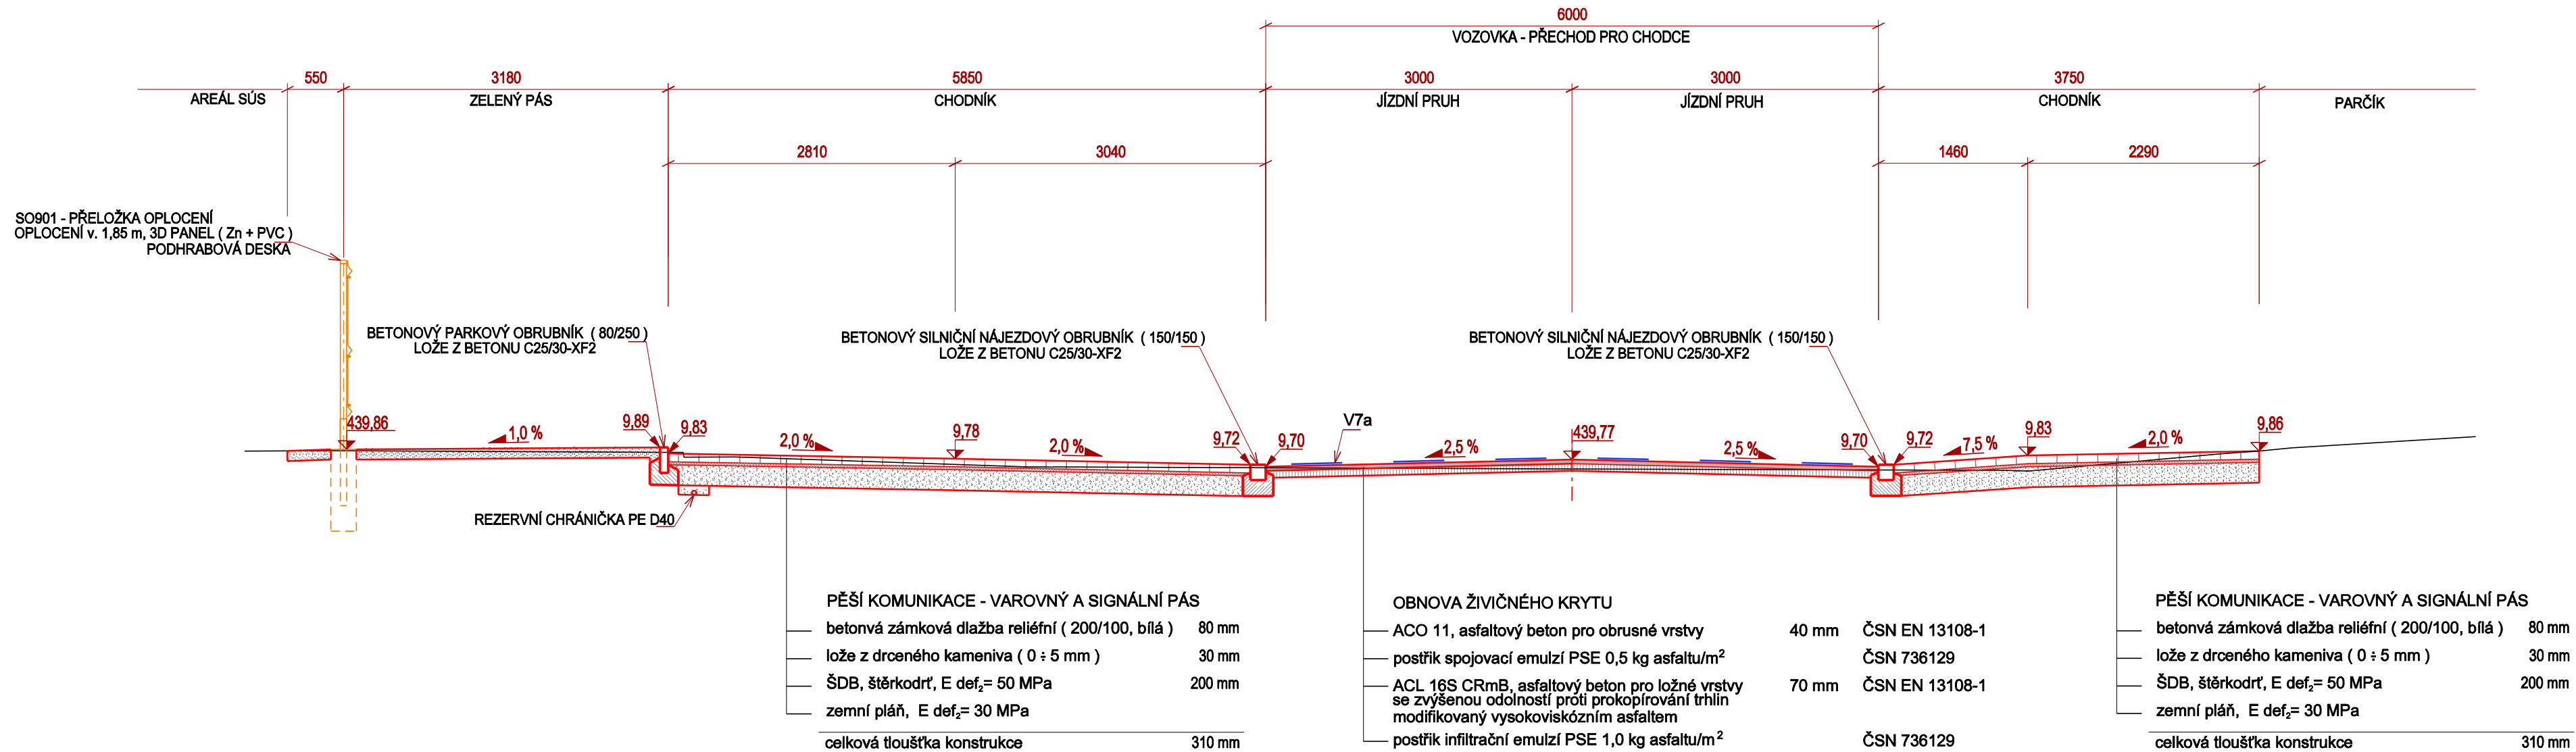

SO 101 – SILNICE  
SO 102 – CHODNÍK

ZPRACOVAL		ZODPOVĚDNÝ PROJEKTANT		INDESING s.r.o. Jezbořice 110 530 02 email : indesing@email.cz mobil : 777886889 IČO 268 76 035	
Tomáš Sojka		Ing. Jiří Šejnoha			
					
KAT. ÚZEMÍ	Žamberk	OKRES	Ústí nad Orlicí		
INVESTOR	SÚS Pardubického kraje				
Autobusový záliv u SUS v Žamberku				DRUH PROJEKTU	PDPS
				FORMÁT	3 A4
				DATUM	březen 2025
				ČÍSLO ZAKÁZKY	202402
CHARAKTERISTICKÝ PŘÍČNÝ ŘEZ B - B'				MĚŘÍTKO	Č. PŘÍLOHY
				1 : 50	D.1.2.3