




NOVĚ NAVRŽENÝ STAV :

- OSA KOMUNIKACE - PŘÍHA/PŘECHODEL/PRŮVODNÍ OBLUK
- KATASTR NEMOVITOSTÍ
- REPROFLACE STÁVÁJÍCÍHO PŘÍKOPU
- BETONOVÁ OBRUBA TROJSEKTOREM STÁVÁJÍCÍ
- BETONOVÁ OBRUBA TROJSEKTOREM +10 cm NOVA
- BETONOVÁ OBRUBA PŘECHODOVA NOVA
- BEZANÁ SPÁRA VĚ. ŽALUZIE MOD. ASFALTOVOU ŽALUZIÍ
- KÓTY - NOVÝ STAV
- VIZDOVA - TECHNOLOGIE 1. NADVÝŠENÍ -0.1m
- VIZDOVA - TECHNOLOGIE 2. NADVÝŠENÍ -0.1m
- NEPŘECENÁNÍ KVALITY Š. LOM - PLANT
- NEPŘECENÁNÍ KVALITY - PŘÍJEZD V TL. 100m
- SJEZD KŘÍŽOVATKA - ASFALTOVÝ BETON
- SJEZD KŘÍŽOVATKA - BETONOVÝ KRYT
- PŘESKLÁDÁNÍ DLAŽBY
- BETONOVÝ ŽLAB


PROJEKT NÁVRHÝCH KÓT JE ZAKRESLEN  
OLE PODLAŽÍ JECH SPRÁVCE  
PŘED ZÁKLEPÁNÍM NÁVRHÝCH STÁVÁJÍCÍCH PRŮJEDŮ  
JE NEKÚPNO NEKÚPNO VÝTOČNÝCH SÍTĚ

LEGENDA - INŽ. SÍTĚ CIVILNÍ STÁVÁJÍCÍ:

- SILOVÉ VEDENÍ - NN (DO 1 kV) - PODZ. - ČEZ
- SILOVÉ VEDENÍ - NN (DO 1 kV) - NADZ. - ČEZ
- SILOVÉ VEDENÍ - VN (DO 35 kV) - NADZ. - ČEZ
- PLYNOVODNÍ ŘÁD - STL - GASNET
- SDĚLOVACÍ KABEL - CETIN - ZAMĚŘENÁ POLOHA
- SDĚLOVACÍ KABEL - CETIN - NADZEMNÍ SÍŤ
- SDĚLOVACÍ KABEL - CETIN - NEPŘEVODOVÉ
- VODOVODNÍ ŘÁD - VHMOS

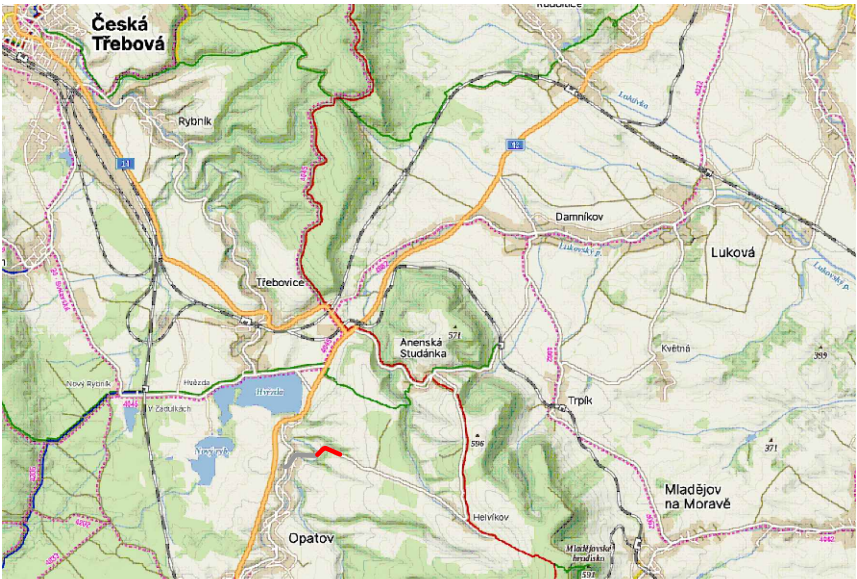

Razítko oprávněné osoby:

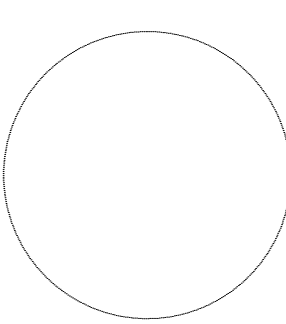

Stavovatel/investor:	Správa a údržba silnic Pardubického kraje Dobruška 98, 533 63 Pardubice IČ: 00085031	
Zakazovatel/investor:	Ing. Jiří Synek, jiri.synek@suspc.cz	
Generální projektant:	PRODIN a.s. K Vápence 2745, 530 02 Pardubice T: +420 702 186 806 E: martin.hudec@prodin.cz	
Hlavní projektant (HPP):	Bc. Martin Hudec	Souladní systém: S-JTSK, B.p.v. 10+0,000 m n.m.
Název stavby/akce:	III/36813 OPATOV - HELVIKOV, OPRAVA SILNICE	Zakázka: 31/25/4014.208
Místo stavby:	Opatov, Pardubický kraj k. ú. Opatov v Čechách (711454)	Datum: 05/2025
Název části:	D. DOKUMENTACE OBJEKTŮ	Stavová dokumentace: PDP
Název objektu:	OPRAVA KOMUNIKACE	Označení části: D.1
Odpovědný projektant:	Bc. Martin Hudec [0602865]	Označení objektu: SO 101
Zpracovatel přílohy:	Bc. Martin Hudec	Formát: 1280x594 mm
Název přílohy:	SITUAČNÍ VÝKRES KM 0,700 - 1,000	Měřítko: 1:250
		Číslo přílohy: 1.2.3
		Č. paré: 