


NOVÝ NAVRŽENÝ STAV :

- OSA KOPANACE - PŘÍKOP/PŘECHODNICE/PŘEVÝŠNÍ OBLUK
- KATASTR NEMOVITOSTÍ
- REPROFLACE STÁVAJÍCÍHO PŘÍKOPU
- BETONOVÁ OBRUBA TROJSEKOVÝM STÁVAJÍCÍ
- BETONOVÁ OBRUBA PŘECHODNICE STÁVAJÍCÍ
- BETONOVÁ OBRUBA PŘECHODNICE NOVÁ
- REZANÁ SPÁRA VĚ. ŽALUZIE MOD. ASFALTOVÝ ŽALUZIOVÝ
- KOTV. - NOVÝ STAV
- VODOVKA - TECHNOLOGIE 1 NADVÝŠENÍ - 4 m
- VODOVKA - TECHNOLOGIE 2 NADVÝŠENÍ - 4 m
- NEPEVNĚNÁ KRAJNICE Š. 5,50 m - R. MAT
- NEPEVNĚNÁ KRAJNICE - PŘEZEM V TL. 150 mm
- SEŘZD. KŘÍŽOVATKA - ASFALTOVÝ BETON
- SEŘZD. KŘÍŽOVATKA - BETONOVÝ KRYT
- PŘESKLÁDÁNÍ DLAŽBY
- BETONOVÝ ŽLAB


PROJEKT NÁVRHÝCH ÚST. JE ZAKLÁDÁN
DLE PODKLADŮ JEJICH SPRÁVCE
PŘED ZKONTROLOVÁNÍM STÁVAJÍCÍHO STAVU
JE NUTNO NECHAT VÝVOZ KONTROLNÍ SÍTI

LEGENDA - INŽ. SÍTĚ CIVILNÍ STÁVAJÍCÍ:

- SILOVÉ VEDENÍ - NN (DO 1 kV) - PODZ. - ČEZ
- SILOVÉ VEDENÍ - NN (DO 1 kV) - NADZ. - ČEZ
- SILOVÉ VEDENÍ - VN (DO 35 kV) - NADZ. - ČEZ
- PLYNOVODNÍ ŘÁD - STL - GASNET
- SDĚLOVACÍ KABEL - CETIN - ZAMĚŘENÁ POLOHA
- SDĚLOVACÍ KABEL - CETIN - NADZEMNÍ SÍŤ
- SDĚLOVACÍ KABEL - CETIN - NEPROVOZOVANÉ
- VODOVODNÍ ŘÁD - VHMOS

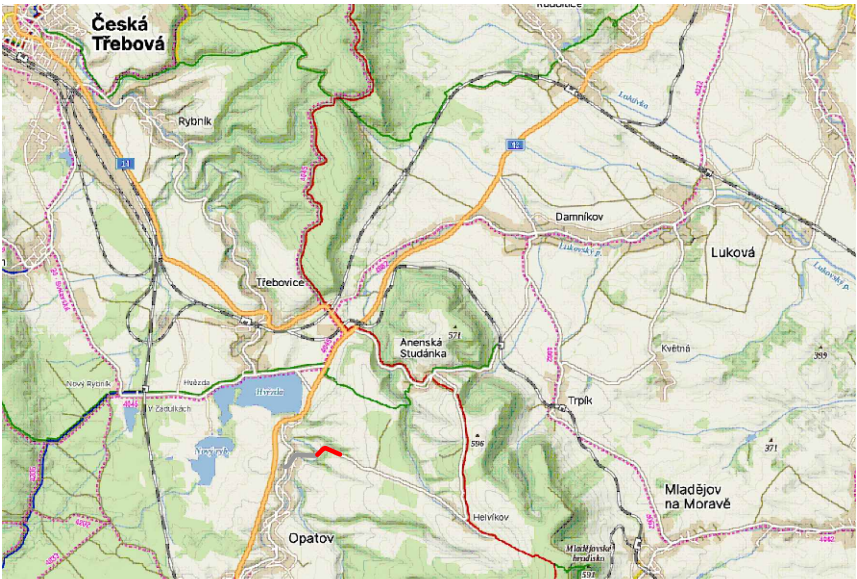

Razítko oprávněné osoby:

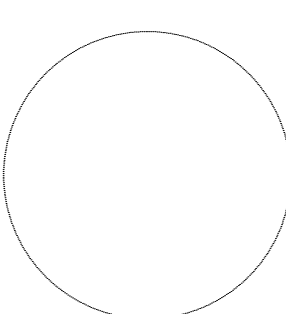

Stavebník/investor:	Správa a údržba silnic Pardubického kraje Dobruška 98, 533 63 Pardubice IČ: 00085031	
Zakazovatel/investor:	Ing. Jiří Synek, jiri.synek@suspc.cz	
Generální projektant:	PRODIN a.s. K Vápence 2745, 530 02 Pardubice T: +420 702 186 806 E: martin.hudec@prodin.cz	
Hlavní projektant (HMP):	Bc. Martin Hudec	Souladní systém: S-JTSK, B.p.v. 10+0,000 m n.m.
Název stavby/akce:	III/36813 OPATOV - HELVIKOV, OPRAVA SILNICE	Zakázka: 31/25/4014.208
Místo stavby:	Opatov, Pardubický kraj k. ú. Opatov v Čechách (711454)	Datum: 05/2025
Název části:	C. SITUAČNÍ VÝKRESY	Stupeň dokumentace: PDPS
Název objektu:		Označení části: C
Odpovědný projektant:	Bc. Martin Hudec [0602865]	Označení objektu:
Zpracovatel přílohy:	Bc. Martin Hudec	Formát: 1280x594 mm
Název přílohy:	KOORDINAČNÍ SITUAČNÍ VÝKRES KM 0,700 - 1,000	Měřítko: 1:250
		Číslo přílohy: 2.3
		Č. paré: