


KATASTRÁLNÍ SITUAČNÍ VÝKRES 1 : 1000

Klenovka

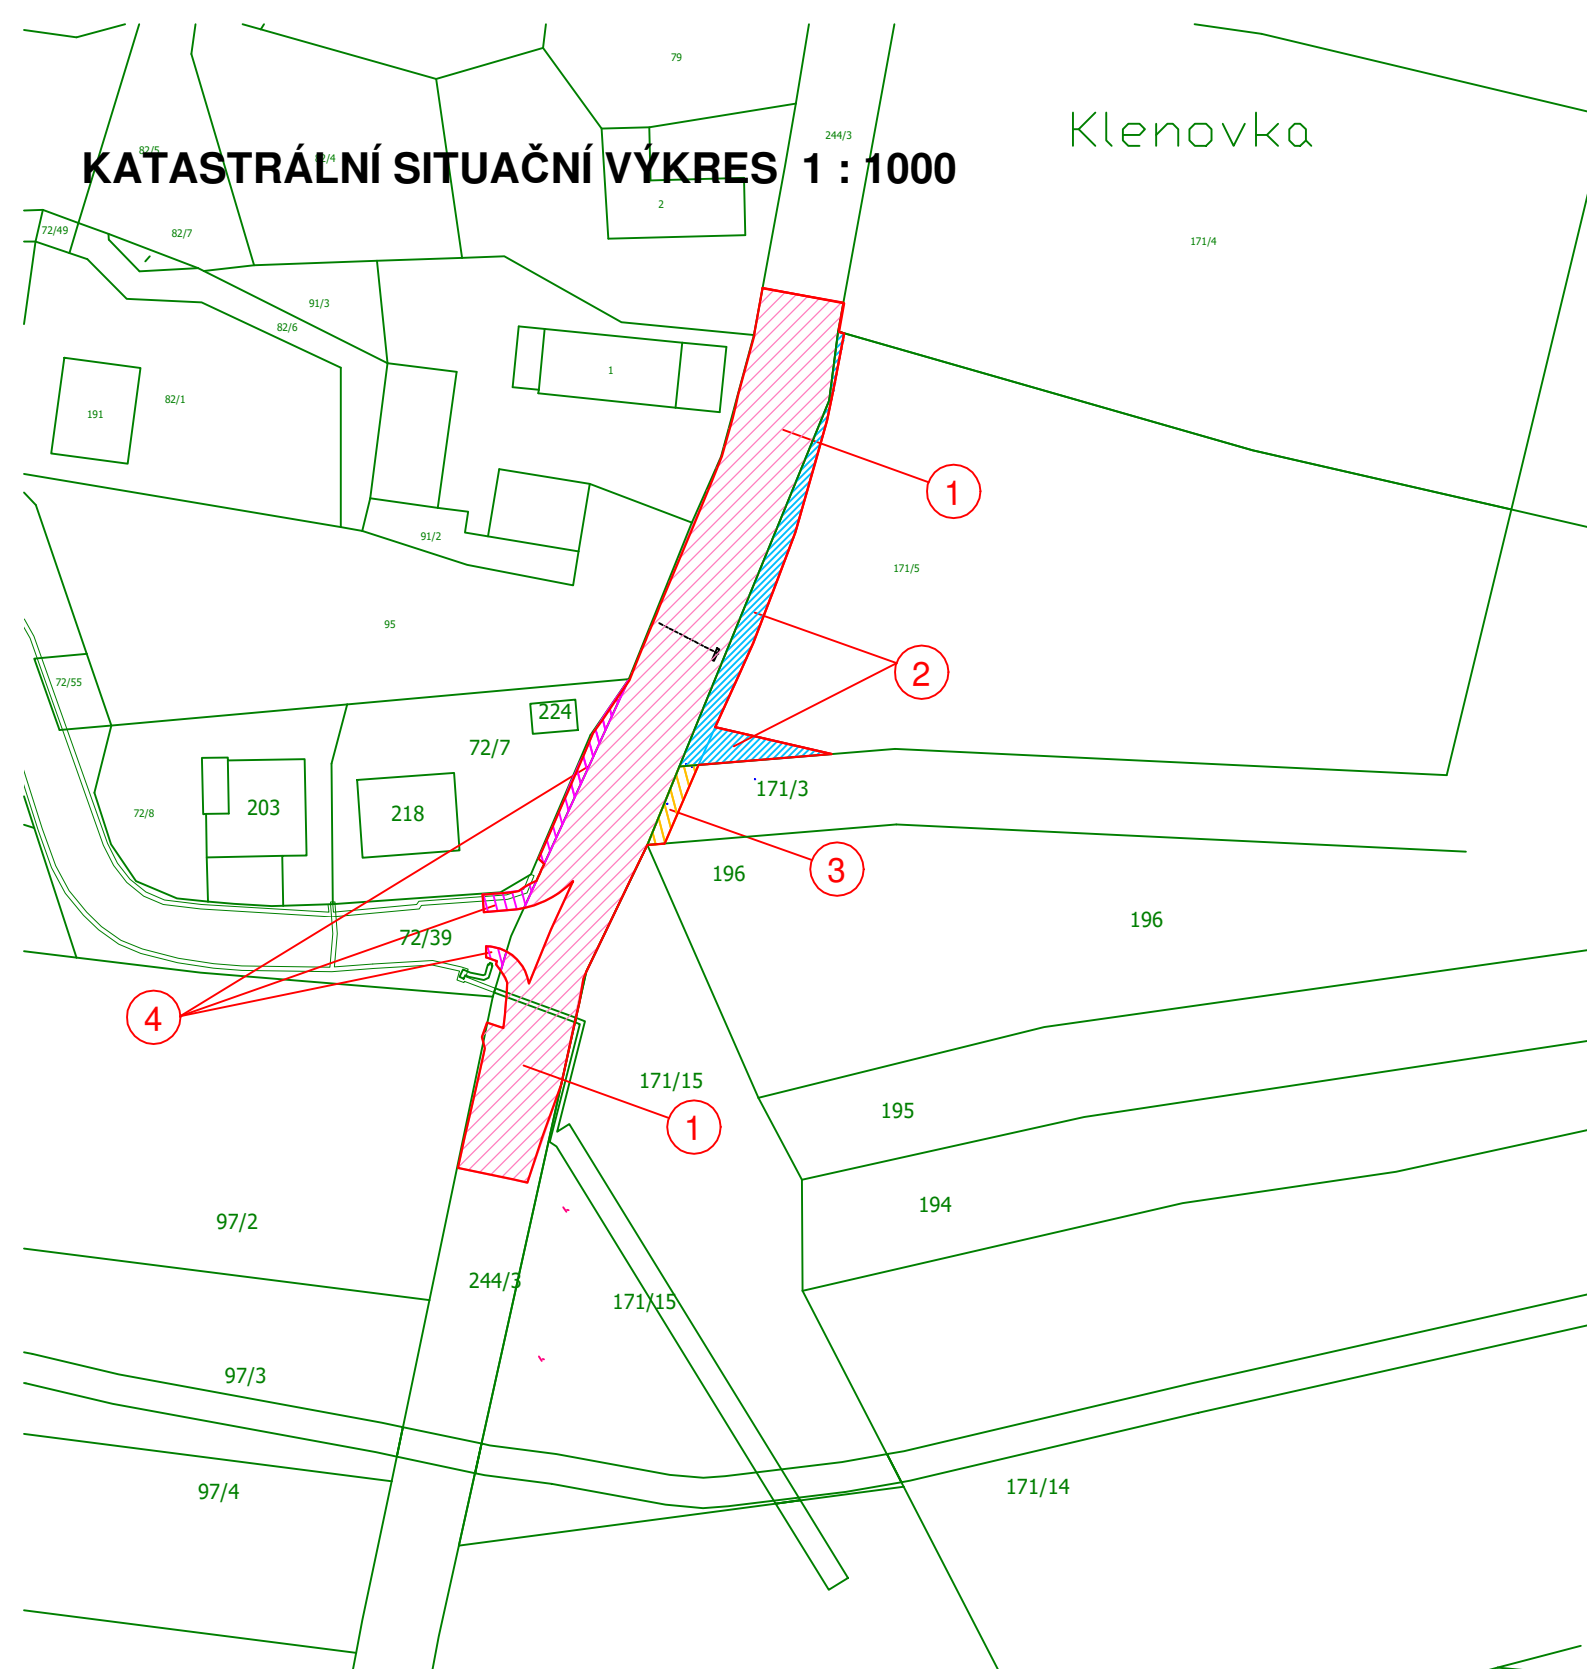

SEZNAM DOTČENÝCH POZEMKŮ KLENOVKA SO 102

Poř. číslo	Parcela dle KN	Výměra (m2)	Způsob využití (Druh pozemku)	LV	Vlastník	Trvalý	Dotčené
						záběr m2	pozemky m2
K.Ú. : Klenovka (666131)							
1	244/3	27 373	silnice	241	Pardubický kraj, Správa a údržba silnic Pardubického kraje		1287,80
			ostatní plocha		Doubravice 98, 53353 Pardubice		
2	171/5	4 350		237	Dvořáková Kateřina, čp.25, 53501 Veselí	162,10	
			orná půda				
3	171/3	25 702		238	WD Energy s.r.o., Borová 224, Rosice, 53351 Pardubice	24,20	
			orná půda				
4	72/39	5 363	ostatní komunikace	10001	Město Přelouč, Československé armády 1665, 535 01 Přelouč		47,00
			ostatní plocha				

171/20

SOUŘADNICOVÝ SYSTÉM: JTSK
VÝŠKOVÝ SYSTÉM: BALT p.v.

NADM_VYSKA		Index	Změna	Datum	
Vypracoval Sýkorová M. <i>Sýkorová</i>		Kontroloval Ing. Kučera M. <i>Kučera M.</i>		VDI PROJEKT s.r.o. vodohospodářská a dopravní infrastruktura K Botiči 1453/6, 101 00 Praha 10	
Zodpovědný projektant Ing. Kučera M. <i>Kučera M.</i>		Hlavní inženýr projektu Ing. Kučera M <i>Kučera M.</i>			
Akce				Investor	
REKONSTRUKCE CHODNÍKU V OBCI KLENOVKA				Město Přelouč	
Objekt				Město / Obec	Kraj
SO 102 PŘELOŽKA SILNICE				Přelouč / Klenovka	Pardubický
				Technická zpráva	Formát
					2XA4
Profese				Stupeň	Měřítko
DOPRAVNÍ STAVBY				DUSP+PDPS	1:1000
Název přílohy				Číslo zakázky	Paré
KATASTRÁLNÍ SITUAČNÍ VÝKRES				124/19	
				Číslo přílohy	
				C.2	