



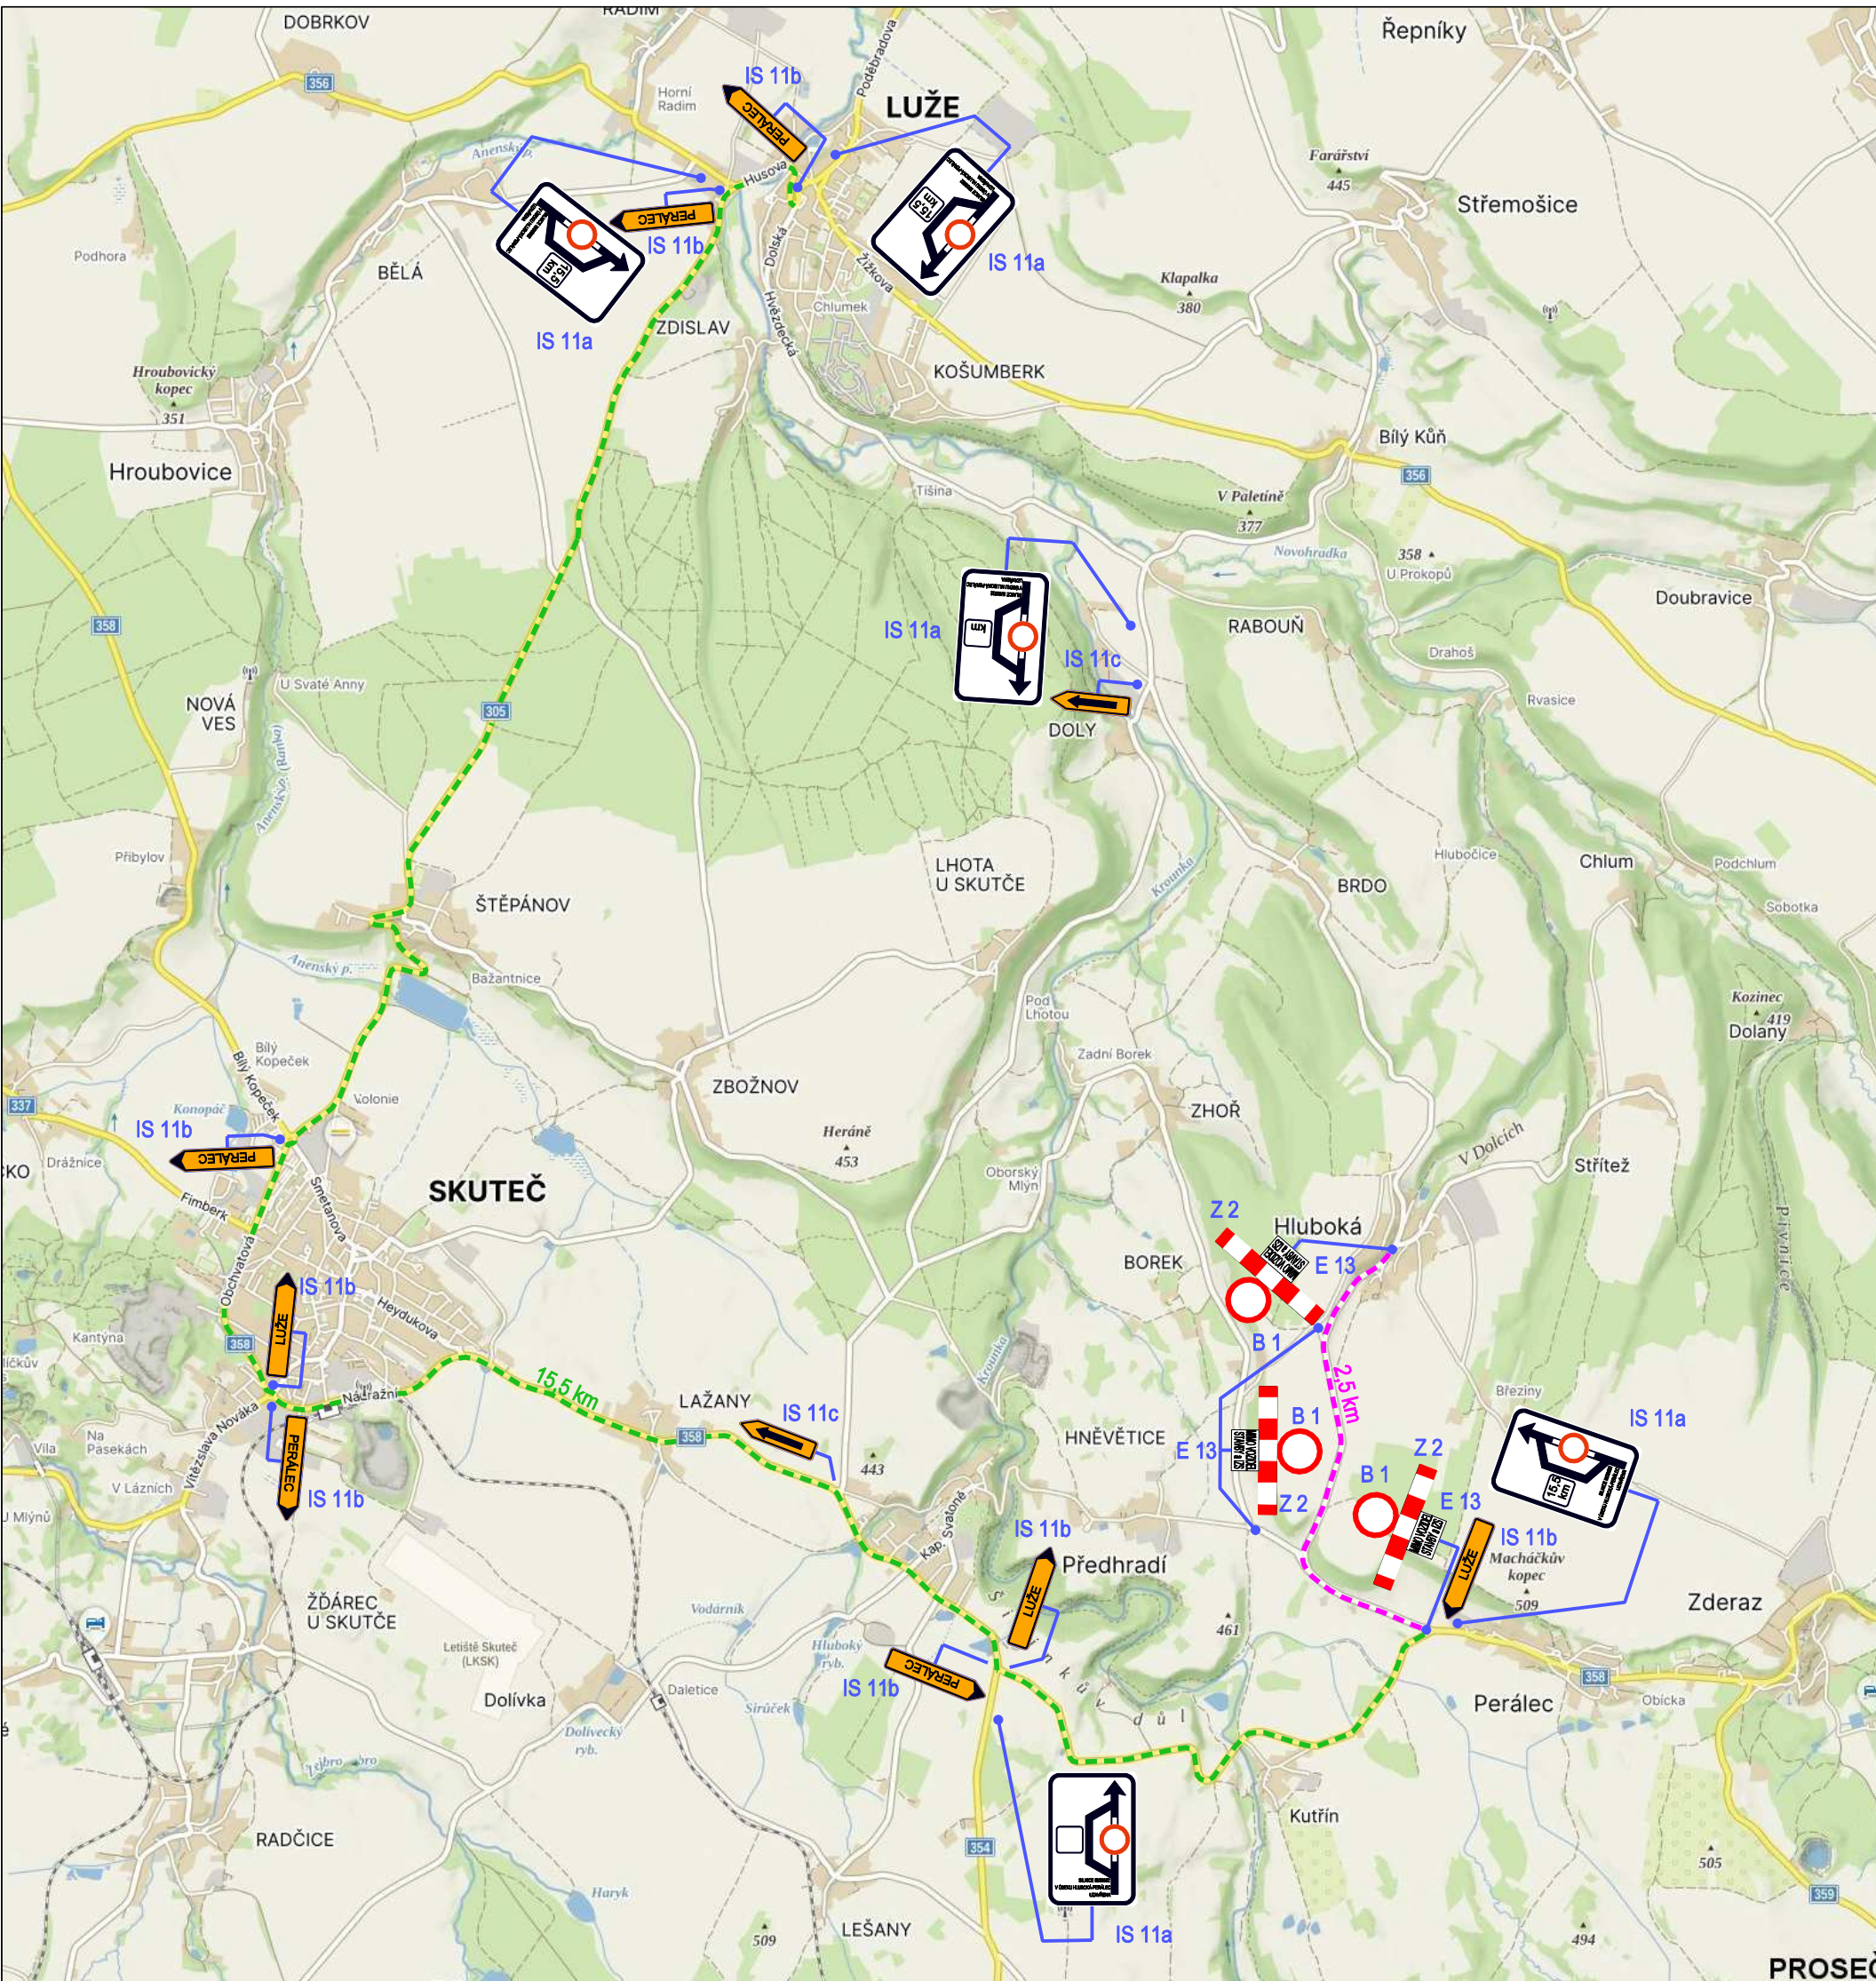

Legenda

- objízdná trasa 15,5 km
- uzavřený úsek 2,5 km

Dopravní značení IS 11a

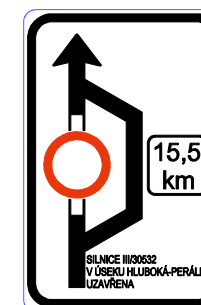

Dopravní značení E 13 text dodatkové tabulky

MIMO VOZIDEL
STAVBY A IZS

Oprava silnice III/30532
Hluboká – křiž. II/358 Perálec

návrh dopravního značení
objízdné trasy