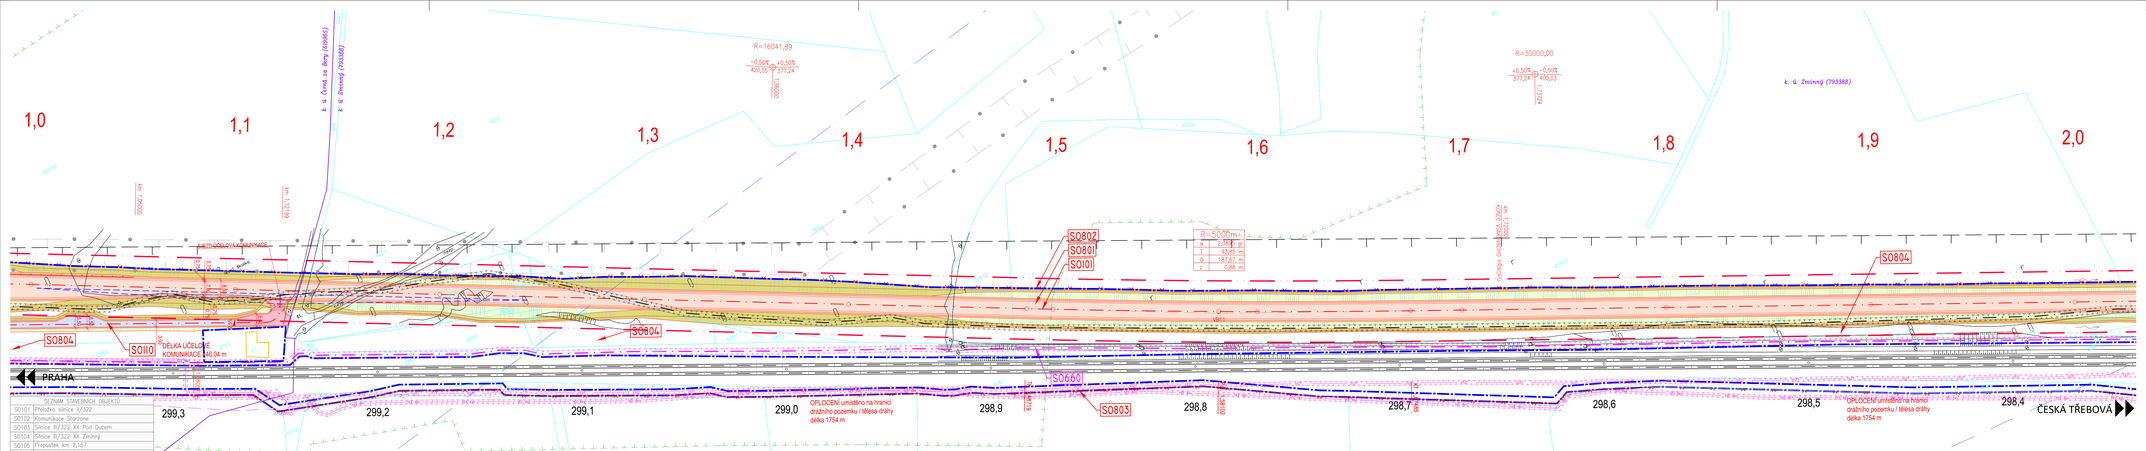

SEZNAM STAVEBNÍCH OBJEKTŮ

SO101	Přeložka silnice II/322
SO102	Komunikace Starzine
SO103	Silnice III/322 XX Pod Dubem
SO104	Silnice III/322 XX Zminný
SO105	Propustek km 2,157
SO106	Propustek km 3,780
SO107	Propustek km 4,110
SO108	Rekultivace silnice II/322
SO109	Polní cesta pro zajištění obslužnosti
SO110	Účelová komunikace pro zajištění obslužnosti
SO111	Napojení lesní cesty
SO201	Most přes Zminku km 3,191
SO301	Přeložka vodovodu
SO302	Přeložka vodovodu
SO401	Veřejné osvětlení
SO402	Přeložka kabelu CETIN
SO501	Přeložka plynovodu
SO660	Přeložka kabelu ČD–T
SO801	Odhumusování
SO802	Oplocení silnice
SO803	Oplocení železnice
SO804	Pozemky pro majetkové vypořádání

LEGENDA: IG

STAV	NÁVRH	
		STŘEDOTLAKÝ PLYN
		VYSOKOTLAKÝ PLYN
		SDĚLOVACÍ KABEL ZAMĚŘENÝ
		SDĚLOVACÍ KABEL NEZAMĚŘENÝ
		SDĚLOVACÍ KABEL NEPROVOZOVANÉ SÍTĚ
		RADIORELEJOVÁ SÍŤ
		SILOVÉ VEDENÍ PODZEMNÍ NN do 1 kV
		SILOVÉ VEDENÍ NADZEMNÍ NN do 35 kV
		VODOVOD
		KANALIZACE

STAV	NÁVRH	
		KABELOVÁ TRASA 6kV VE SPRÁVĚ ČR HKR_SEE
		KABELY VE SPRÁVĚ Správy železnic
		KABELY VEŘEJNÉHO OSVĚTLENÍ – SO 401
		SDĚLOVACÍ KABEL T–Mobile
		KABELOVÁ TRASA VE SPRÁVĚ Správy železnic

LIMITY A OMEZUJÍCÍ VLIVY V ÚZEMÍ:

STAV	NÁVRH	
		STŘEDOTLAKÝ PLYN – ochranné pásmo 1 m
		VYSOKOTLAKÝ PLYN – ochranné pásmo 4 m
		SDĚLOVACÍ SÍTĚ – ochranné pásmo 1 m
		SILOVÉ VEDENÍ – ochranné pásmo 0–7 m
		VODOVOD – ochranné pásmo 1,5 m
		KANALIZACE – ochranné pásmo 1,5 m
		KABELOVÁ TRASA SEE 6kV a SSZT – ochranné pásmo 2 m
		KABEL VE SPRÁVĚ Správy železnic. – ochranné pásmo 1,5 m

	OCHRANNÉ PÁSMO VODNÍHO TOKU 6,0 m
	BIOKORIDOR
	OCHRANNÉ PÁSMO SILNICE II. TŘÍDY 15 m
	OCHRANNÉ PÁSMO ŽELEZNICE 60 m
	OCHRANNÉ PÁSMO LESA 50 m

LEGENDA:

STAV	NÁVRH	
		ZAMĚŘENÍ – VÝŠKOPIS, POLOHOPIS
		KN
		TĚLESO POZEMNÍ KOMUNIKACE
		HRANICE JEDNOHO PRUHU A ZPEVNĚNÉ KRAJNICE
		KRYT VOZOVKY – ASFALTOVÝ BETON
		NEZPEVNĚNÁ KRAJNICE – R–MAT
		SVAH TĚLESA NÁSYP/VÝKOP – OSETO TRAVNÍM SEMENEM
		TERÉNNÍ ÚPRAVY – OSETO TRAVNÍM SEMENEM
		NAPOJENÍ POLNÍCH A LESNÍCH CEST – ASFALTOVÝ BETON
		BETONOVÉ PRVKY
		ODVODŇOVACÍ ZAŘÍZENÍ
		ZÁMKOVÁ DLAŽBA
		ŽULOVÁ DLAŽBA
		LOMOVÝ KÁMEN
		ÚČELOVÁ KOMUNIKACE – NEZPEVNĚNÝ MATERIÁL
		DEMOLICE/REKULTIVACE
		SVODIDLO
		OPLOCENÍ
		ODVODŇOVACÍ POTRUBÍ/DRENÁŽ

DOPLŇKOVÉ CHARAKTERISTIKY

	K	PŘÍSTUP NA STAVENIŠTĚ
		HRANICE STAVBY
		ROZHLEDOVÉ POMĚRY

STROMY STÁVAJÍCÍ/KE KÁCENÍ — NÁVRH STROMOŘADÍ

Pozn.: VEŘEJNÉ OSVĚTLENÍ – SO 401

1 | 2 | 3

S

S–JTSK — Výškový systém B.p.v.

PROJEKTANT:	VYPRACOVAL:	KONTROLOVAL:	ZPRACOVATEL:
Ing. Michal Švarc	Ing. Michal Švarc	Ing. František Haburšj, Ph.D.	DSP a.s.

INVESTOR: Správa a údržba silnic Pardubického kraje, Doubravice 98, 533 53 Pardubice
KRAJ/OBEC: Pardubický kraj / Černá za Bory, Zminný, Dašice

STAVBA: PŘELOŽKA SILNICE II/322 ČERNÁ ZA BORY - DAŠICE	ČÍSLO ZAKÁZKY: 6 x A4
STAVEBNÍ OBJEKT:	DATUM: 08.2019
	STUPEŇ: DÚR
	MĚŘÍTKO: 1:1000
NÁZEV PŘÍLOHY: KOORDINAČNÍ SITUAČNÍ VÝKRES	ČÁST: C — PŘÍL. Č.: 3.2

DOKUMENTACE JE ČÁSTÍ PROJEKTU VE SMYSLU PŘÍSLUŠNÉ SMLOUVY O DÍLO, VYNÁŠÍ ZE SVÉ ČÁSTI NEBO ČÁSTI NEBO KOPÍROVÁNÍ, MIMO JINÝM ZPŮSOBEM NAZÍRÁNÍ, POUZE PO PŘEDCHOZÍM SOUHLASU ZPRACOVATELE.