PŮDORYS/SITUACE MOSTU
1:250

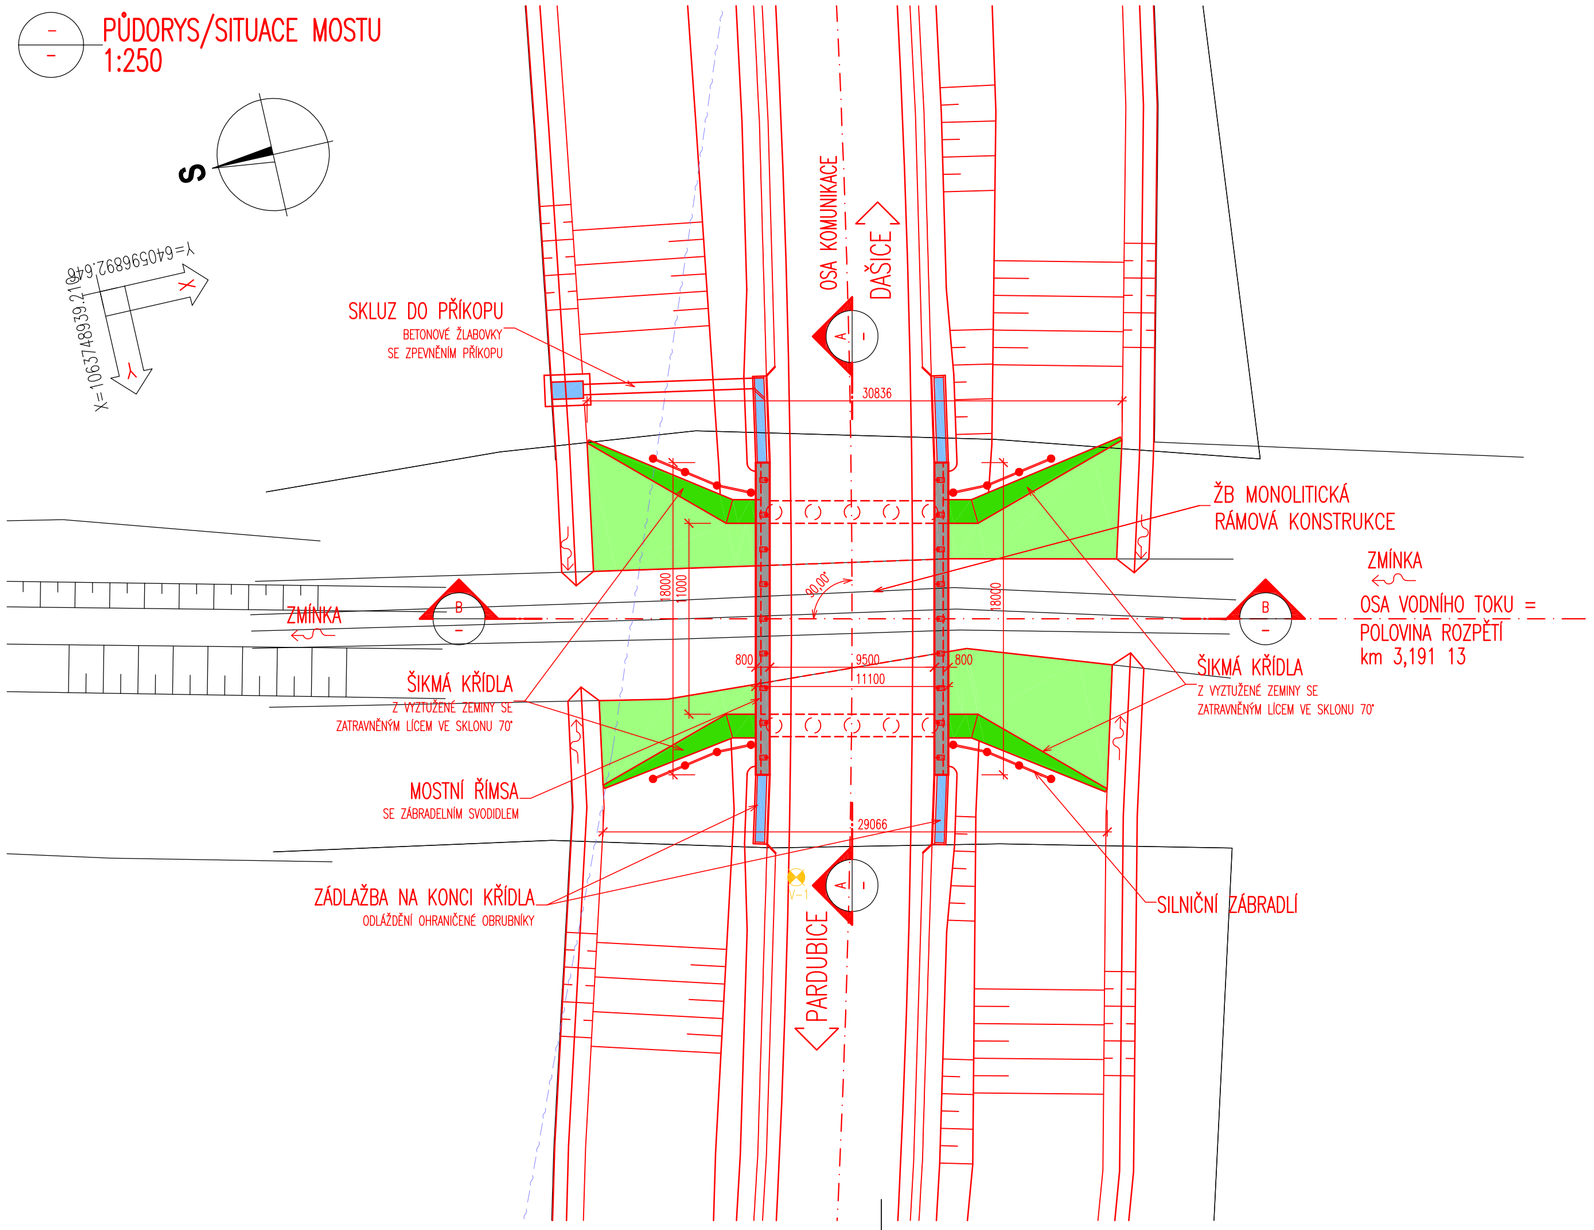

PODÉLNÝ ŘEZ
1:100

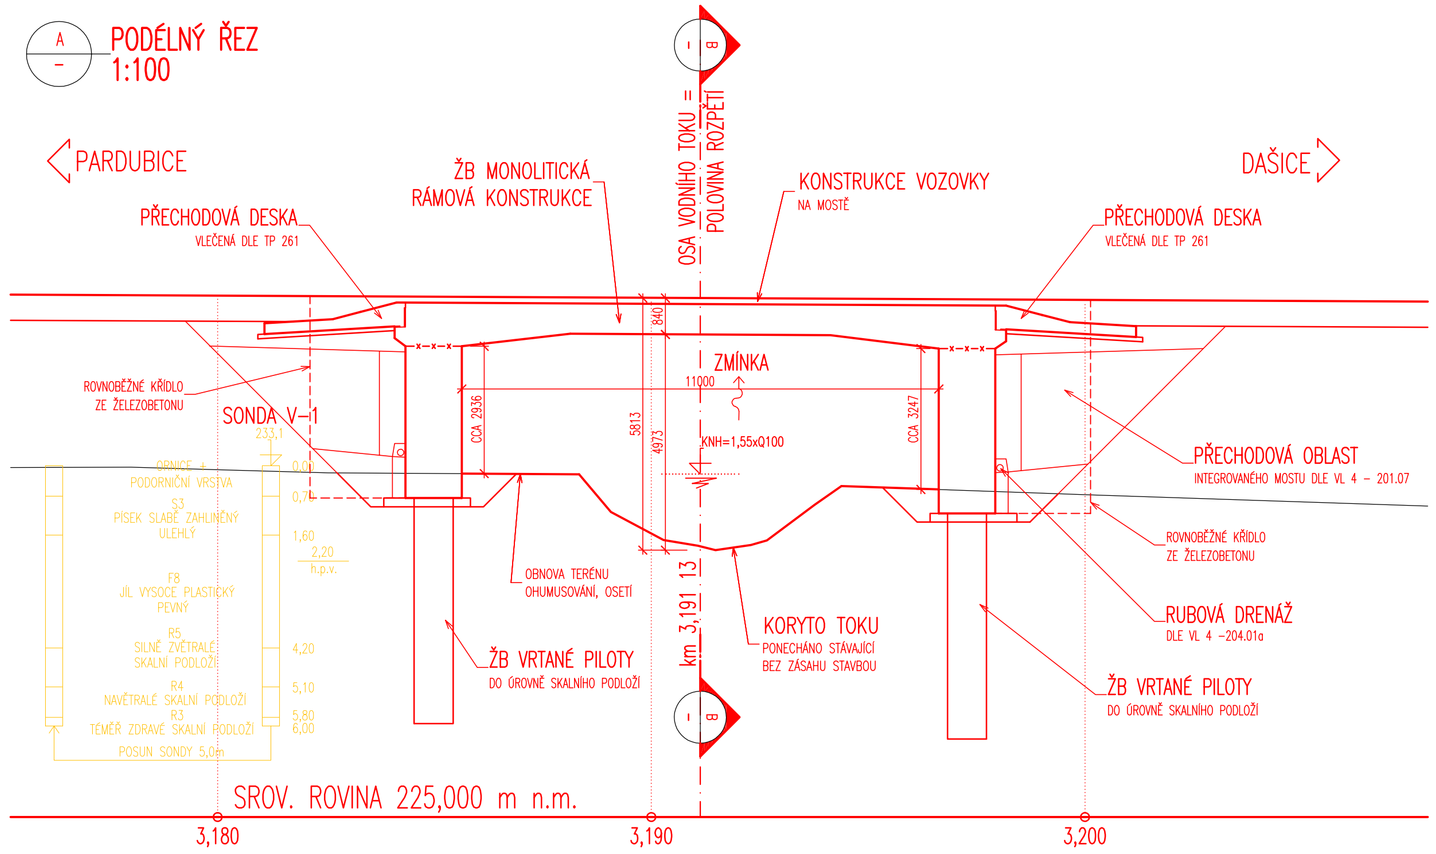

PŘÍČNÝ ŘEZ
1:100
km 3,191 13

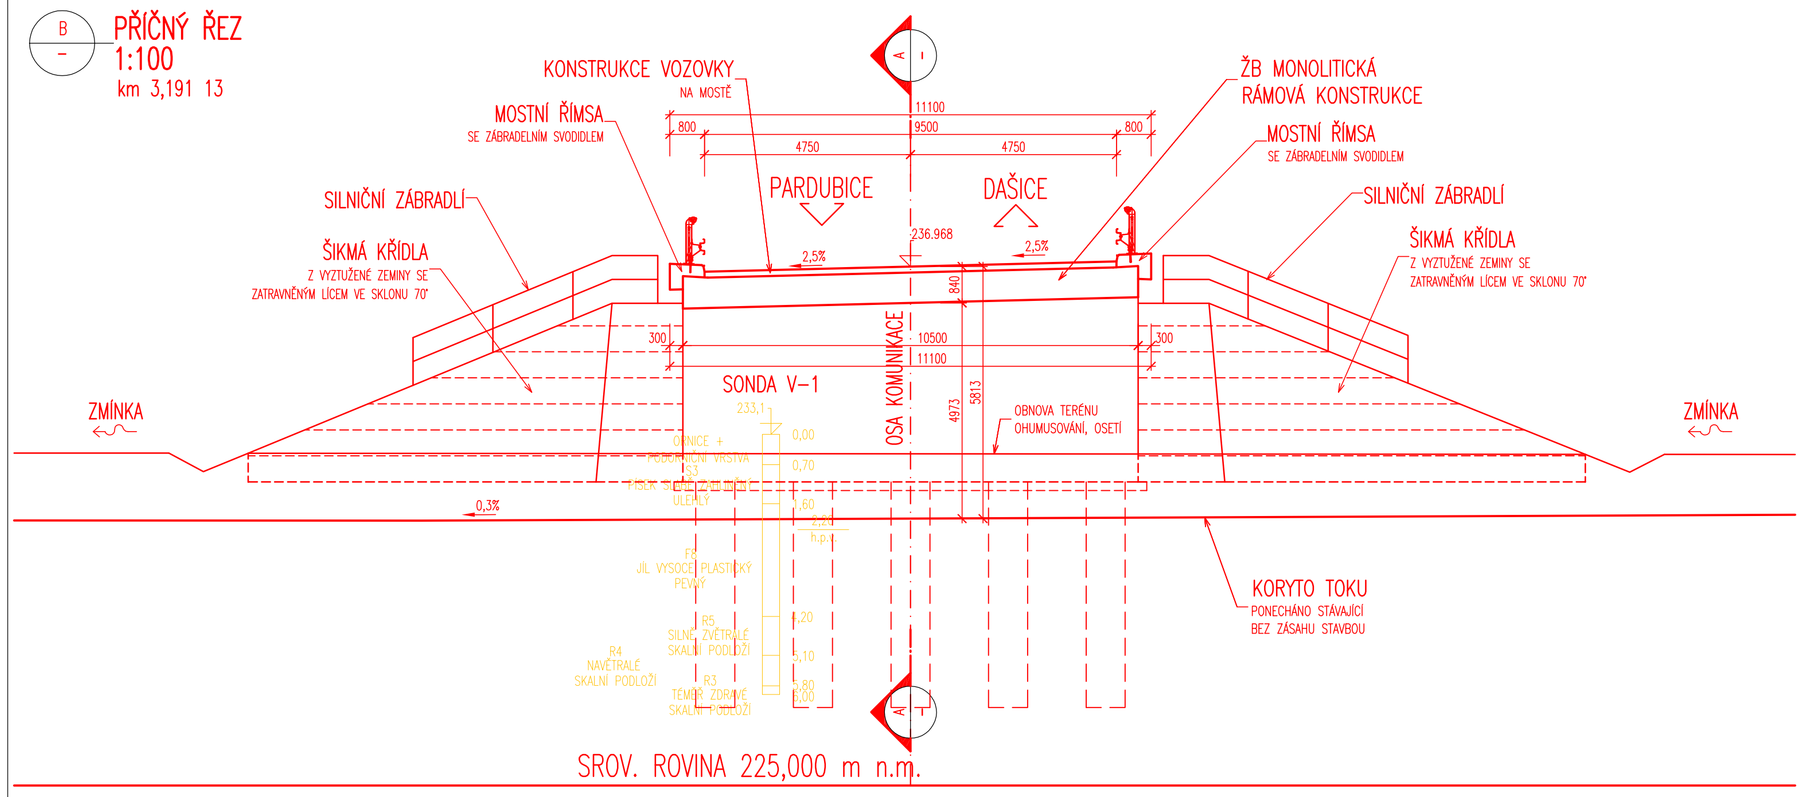

LEGENDA – STÁVAJÍCÍ STAV:
STÁVAJÍCÍ STAV

LEGENDA – NAVRHOVANÝ STAV:
NAVRHOVANÝ STAV
PROVEDENÁ SONDA IGP

LEGENDA NOVÝCH POVRCHŮ (POUZE SO 201):
- ŽELEZOBETONOVÉ POVRCHY – ŘÍMSA MOSTU
- DLAŽBA DO BETONU
- ZATRAVNĚNÝ LÍC, VYZTUŽENÝCH KŘÍDEL
- OHUMUSOVÁNÍ A OSETÍ
- OSTATNÍ POVRCHY (PREFABRIKOVANÉ BETONOVÉ PRVKY, BETONOVÉ PRAHY, ATD.)

MĚŘÍTKO:
1:250
m 2.50 5.00 7.50 10.00 12.50
1:100
m 1.00 2.00 3.00 4.00 5.00
1:50
m 0.50 1.00 1.50 2.00 2.50

SO 201
DUR

SOUŘADNICOVÝ SYSTÉM: S-JTSK
VÝŠKOVÝ SYSTÉM: BpV

KRESLIL:	KOLEKTIV		MDS PROJEKT
ZPRACOVAL:	ING. FRANTIŠEK ČERNÍK		FÖRSTEROVA Č.P. 175, 566 01 VYSOKÉ MÝTO
TECHNICKÁ KONTROLA:	ING. JAN BURSA		EMAIL: MDS@MDSPROJEKT.CZ
ZODP. PROJEKTANT SO:	ING. FRANTIŠEK ČERNÍK		
HLAVNÍ INŽENÝR PROJEKTU:	ING. MICHAL ŠVARC		
KRAJ: PARDUBICKÝ	OKRES: PARDUBICE	OBEC: ZMÍNY, HOSTOVICE U PARDUBIC	

INVESTOR: SPRÁVA A ÚDRŽBA SILNIC PARDUBICKÉHO KRAJE		STUPEŇ:	DUR
AKCE: PŘELOŽKA SILNICE II/322 ČERNÁ ZA BORY – DAŠICE		ZAK.ČÍSLO:	2136-19-3
		ARCHIVNÍ ČÍSLO:	2136
		DATUM:	08/2019
ČÁST: SO 201 Most přes Zmínku km 3,191		FORMÁT:	8xA4
		MĚŘÍTKO:	1:250;100;50
OBSAH: VÝKRES MOSTU		ČÍSLO SOUPRAVY:	ČÍSLO PŘÍLOHY: D.2.2.