


VOLNÝ TERÉN
celá trasa VO bude uložena do chráničky korugované DN63
na travnatých plochách bude provedeno sejmutí, položení dřvu a dodatečné osetí trávou

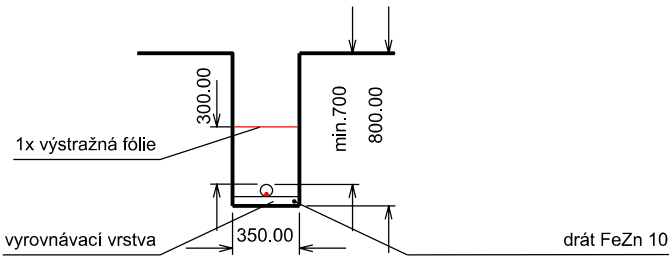

Zodpovědný projektant: Jaroslav Kulička Mob.: 737 559 067 E-mail: jaroslavkulička@seznam.cz		Vypracoval: Jaroslav Kulička Mob.: 737 559 067 E-mail: jaroslavkulička@seznam.cz		<div></div> <div>JAROSLAV KULIČKA elektroprojekty ČKAJIT 0602653 IČ: 76512037 Mob.: 737 559 067 E-mail: jaroslavkulička@seznam.cz</div>	
Investor: Správa a údržba silnic Pardubického kraje, Doubravice 98, 533 53 Pardubice					
Název stavby: SÚS PK - výměna venkovního osvětlení Středisko: Doubravice					
				Číslo stavby: 2025-0027	
				Datum: 8/2025	
				Formát: A2	
				Měřítko: 1:40	
				Stupeň: DPS	
Název dokumentu: Charakteristické řezy				Číslo dokumentu: D.2.7	Číslo paré: