


Předmět záměru:

Výměna stávajících výbojkových svítidel venkovního osvětlení za svítidla s LED světelnými zdroji.
Zhodnocení stávajícího podpěrného bodu, případná výměna.
Tato projektová dokumentace neřeší stav stávajícího kabelového vedení a dalších zařízení v rámci celé elektroinstalace.
Dle sdělení investora probíhají v prostorách pravidelné revize elektrického zařízení, elektroinstalace je funkční a splňuje podmínky bezpečného provozu.
Pokud bude v průběhu realizace stavby zjištěna závada na stávajícím kabelovém vedení, nebo jiných částech elektroinstalace, bude toto řešeno samostatnou projektovou dokumentací.

Stávající stav:	Navrhovaný stav:
PO.2 Podpěrný bod - budova, montážní výška svítidla 8m Výložník - 1x ocelový úchyt Svítidlo - 1x halogenové svítidlo 400W Kabelové vedení - nezjištěno	PO.2 Podpěrný bod - budova, montážní výška svítidla 8m Výložník - 1x nový ocelový úchyt Svítidlo - 1x svítidlo reflektorové s LED světelným zdrojem (viz příložený výpočet), 75.2W, 9597lm, 3000K Kabelové vedení - výměna za CYKY 3x1.5 z nejbližší svorkovnice
PO.3 Podpěrný bod - budova, montážní výška svítidla 8m Výložník - 1x ocelový úchyt Svítidlo - 1x halogenové svítidlo 400W Kabelové vedení - nezjištěno	PO.3 Podpěrný bod - budova, montážní výška svítidla 8m Výložník - 1x nový ocelový úchyt Svítidlo - 1x svítidlo reflektorové s LED světelným zdrojem (viz příložený výpočet), 31.8W, 3925lm, 3000K Kabelové vedení - výměna za CYKY 3x1.5 z nejbližší svorkovnice
PO.4 Podpěrný bod - budova, montážní výška svítidla 8m Výložník - 1x ocelový úchyt Svítidlo - 1x halogenové svítidlo 400W Kabelové vedení - nezjištěno	PO.4 Podpěrný bod - budova, montážní výška svítidla 8m Výložník - 1x nový ocelový úchyt Svítidlo - 1x svítidlo reflektorové s LED světelným zdrojem (viz příložený výpočet), 31.8W, 3925lm, 3000K Kabelové vedení - výměna za CYKY 3x1.5 z nejbližší svorkovnice
PO.5 Podpěrný bod - budova, montážní výška svítidla 8m Výložník - 1x ocelový úchyt Svítidlo - 1x halogenové svítidlo 400W Kabelové vedení - nezjištěno	PO.5 Podpěrný bod - budova, montážní výška svítidla 8m Výložník - 1x nový ocelový úchyt Svítidlo - 1x svítidlo reflektorové s LED světelným zdrojem (viz příložený výpočet), 31.8W, 3925lm, 3000K Kabelové vedení - výměna za CYKY 3x1.5 z nejbližší svorkovnice
PO.6 Podpěrný bod - budova, montážní výška svítidla 8m Výložník - 1x ocelový úchyt Svítidlo - 1x halogenové svítidlo 400W Kabelové vedení - nezjištěno	PO.6 Podpěrný bod - budova, montážní výška svítidla 8m Výložník - 1x nový ocelový úchyt Svítidlo - 1x svítidlo reflektorové s LED světelným zdrojem (viz příložený výpočet), 31.8W, 3925lm, 3000K Kabelové vedení - výměna za CYKY 3x1.5 z nejbližší svorkovnice

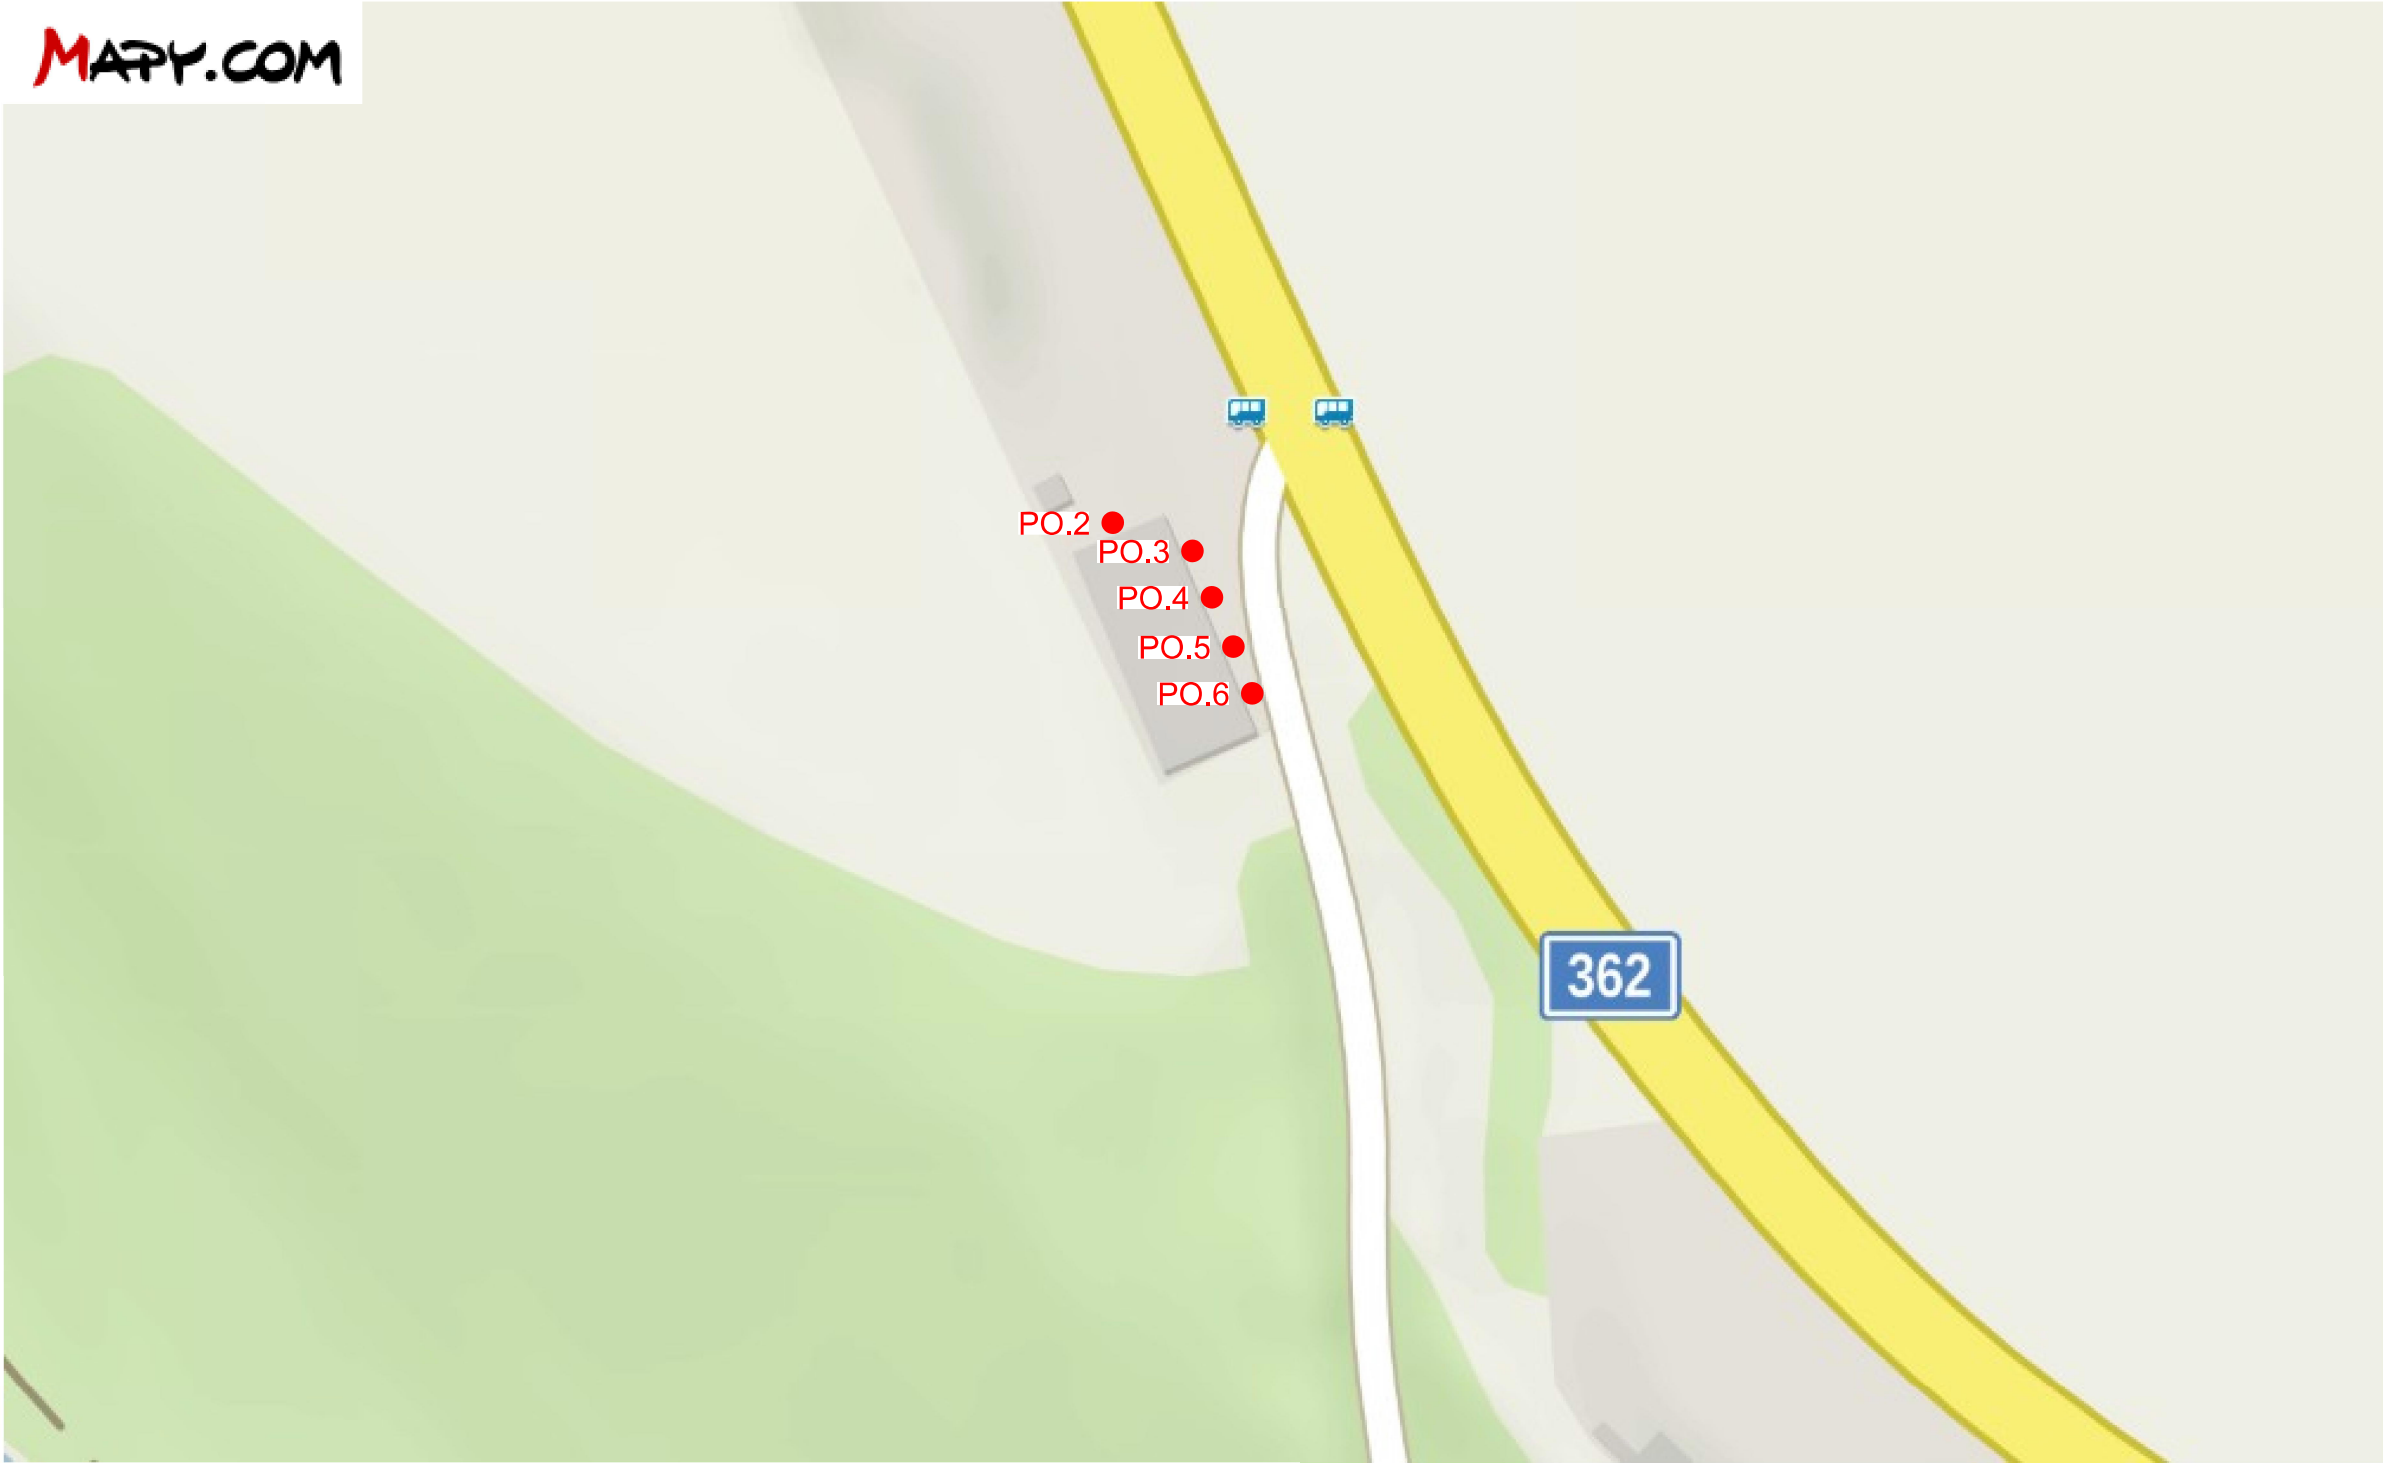

Zodpovědný projektant: Jaroslav Kulička Mob.: 737 559 067 E-mail: jaroslavkulicka@seznam.cz	Vypracoval: Jaroslav Kulička Mob.: 737 559 067 E-mail: jaroslavkulicka@seznam.cz	 JAROSLAV KULIČKA elektroprojekty <small>ČKAIT 0802653 IČ: 76512037 Mob.: 737 559 067 E-mail: jaroslavkulicka@seznam.cz</small>
Investor: Správa a údržba silnic Pardubického kraje, Doubravice 98, 533 53 Pardubice		
Název stavby: SÚS PK - výměna venkovního osvětlení		Číslo stavby: 2025-0027
Středisko: Polička 2		Datum: 8/2025
		Formát: 297x590
		Měřítko: -
		Stupeň: DPS
Název dokumentu: Situační výkres širších vztahů	Číslo dokumentu: C.1.5.2	Číslo paré: