







VMP_2025_663

ORIENTAČNÍ ZÁKRES

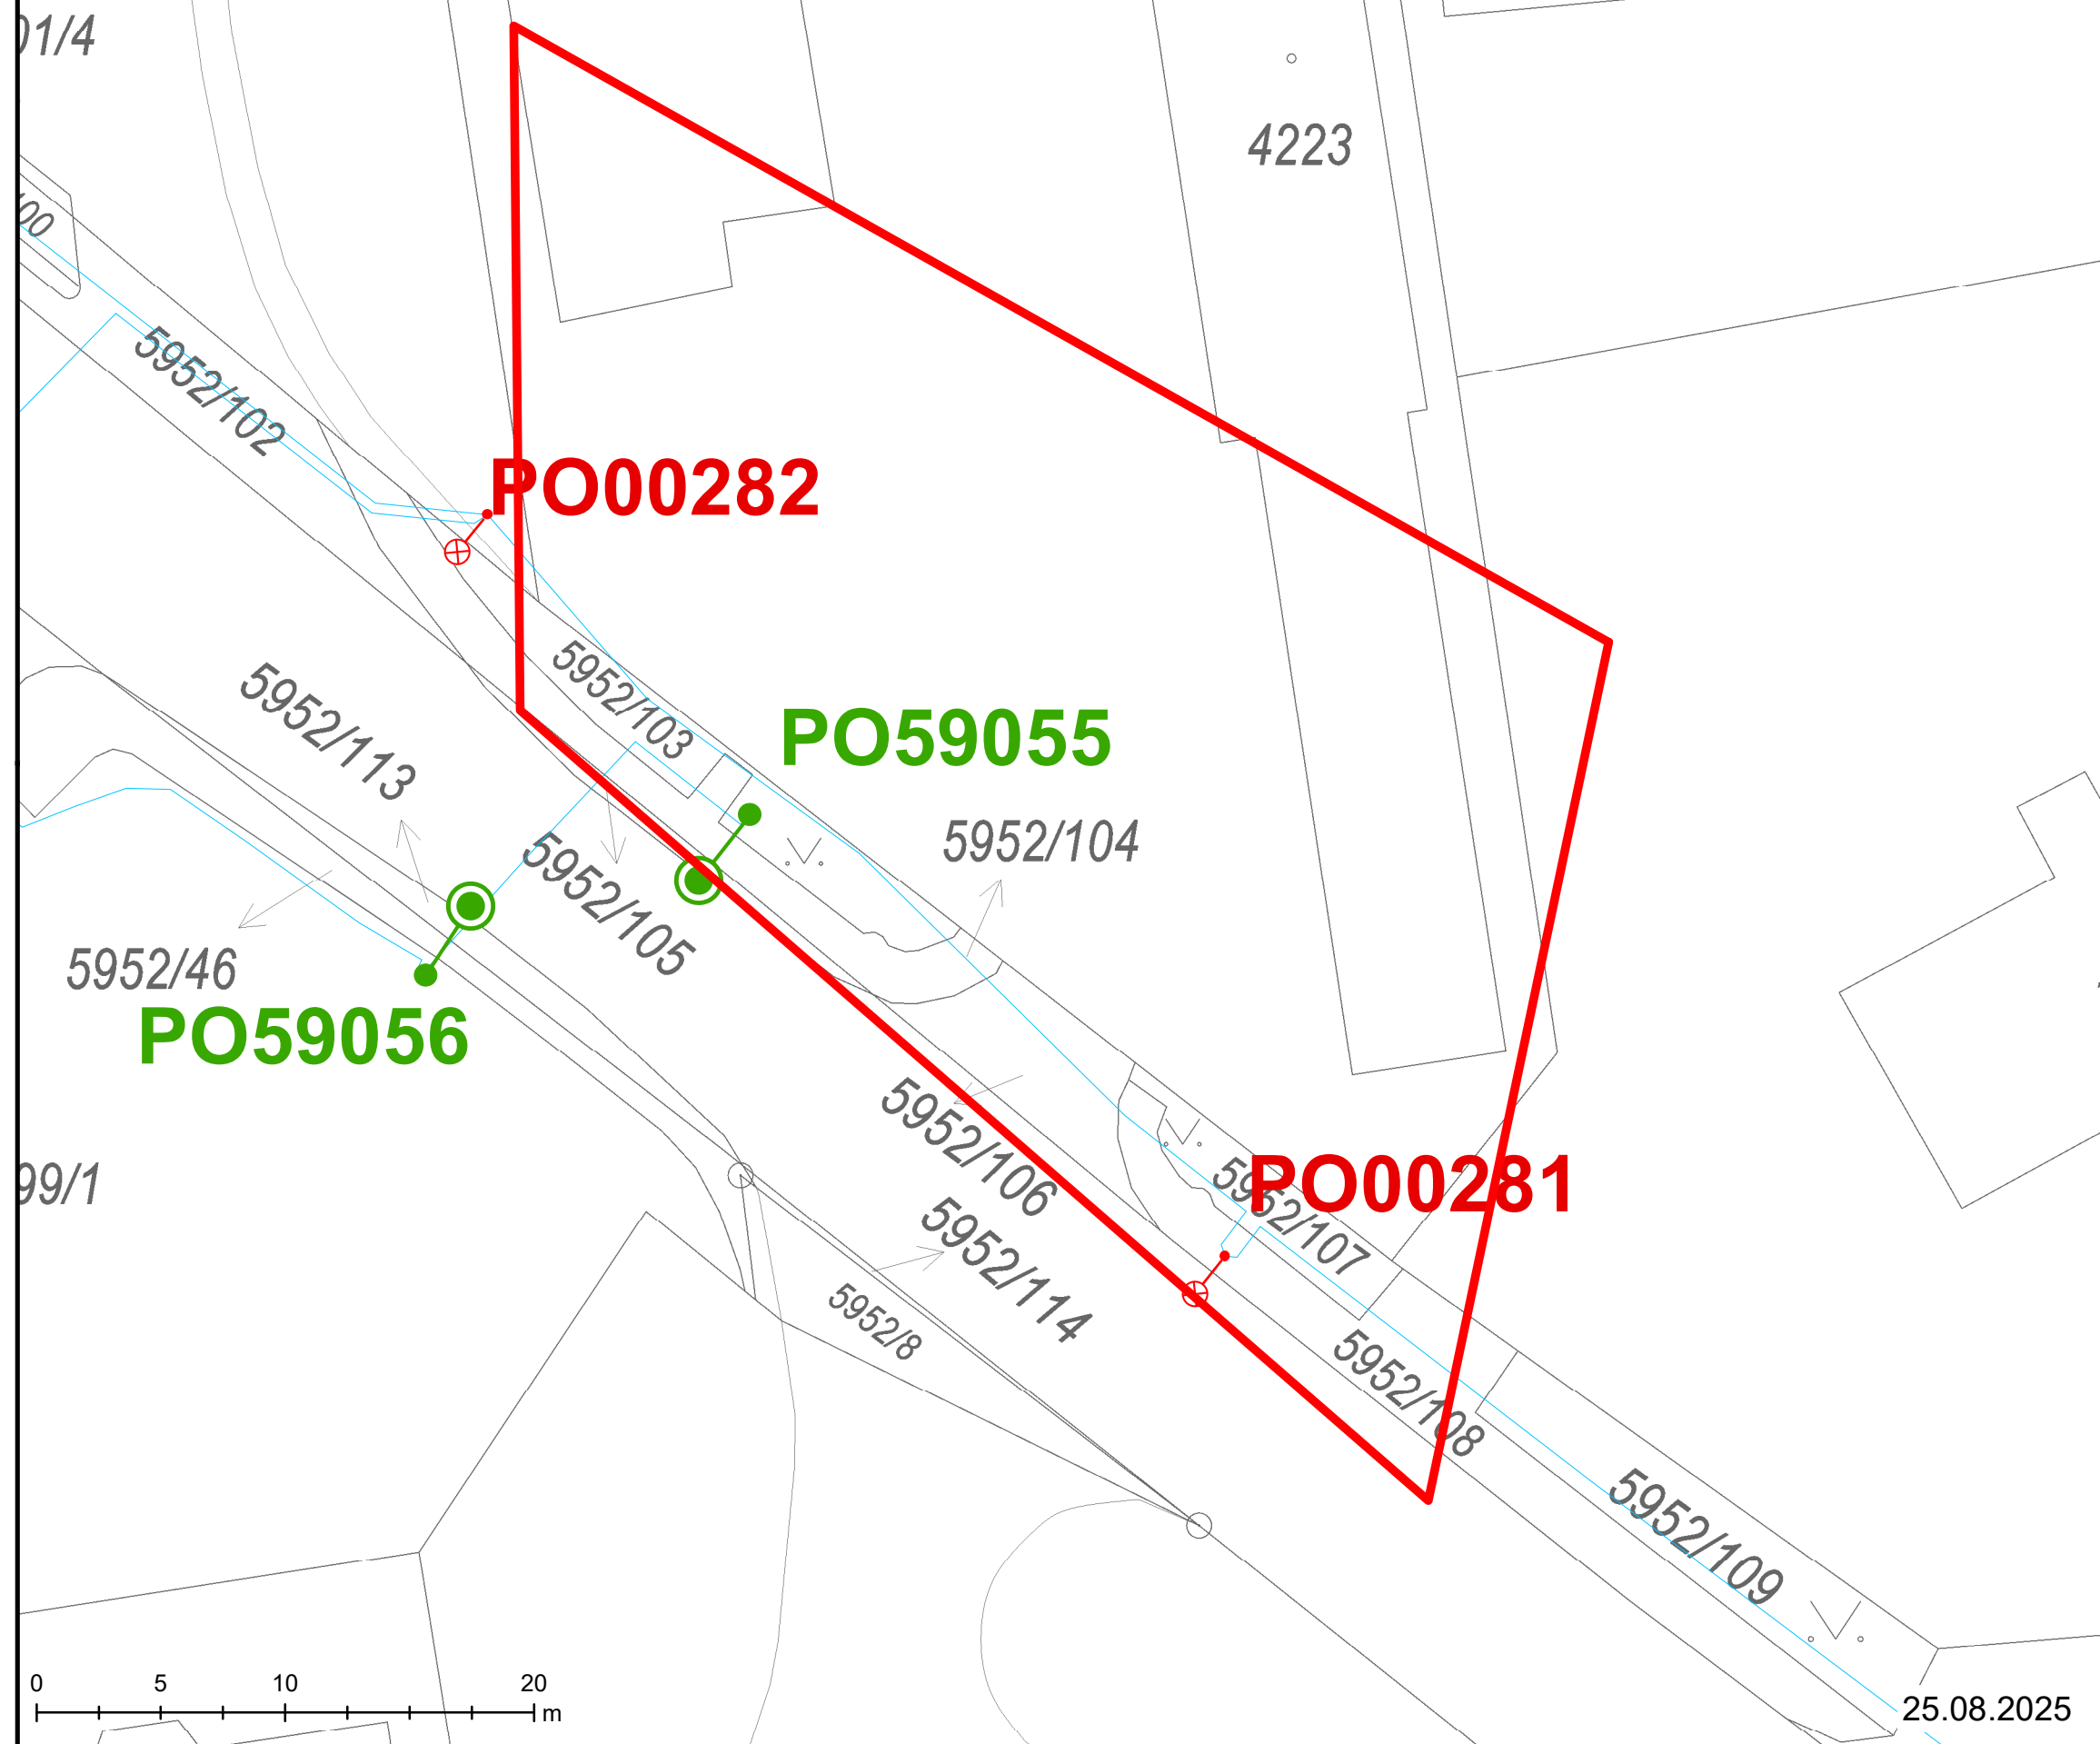

-  žádost o výdej mapových podkladů
-  veřejné osvětlení - stožárové
-  přisvětlení přechodu - samostatný stožár
-  kabelové vedení - veřejné osv., zemní
-  kabelové vedení - přisv. přechodu, zemní