


CHARAKTERISTICKÝ ŘEZ 1-1'

ÚZEMÍ

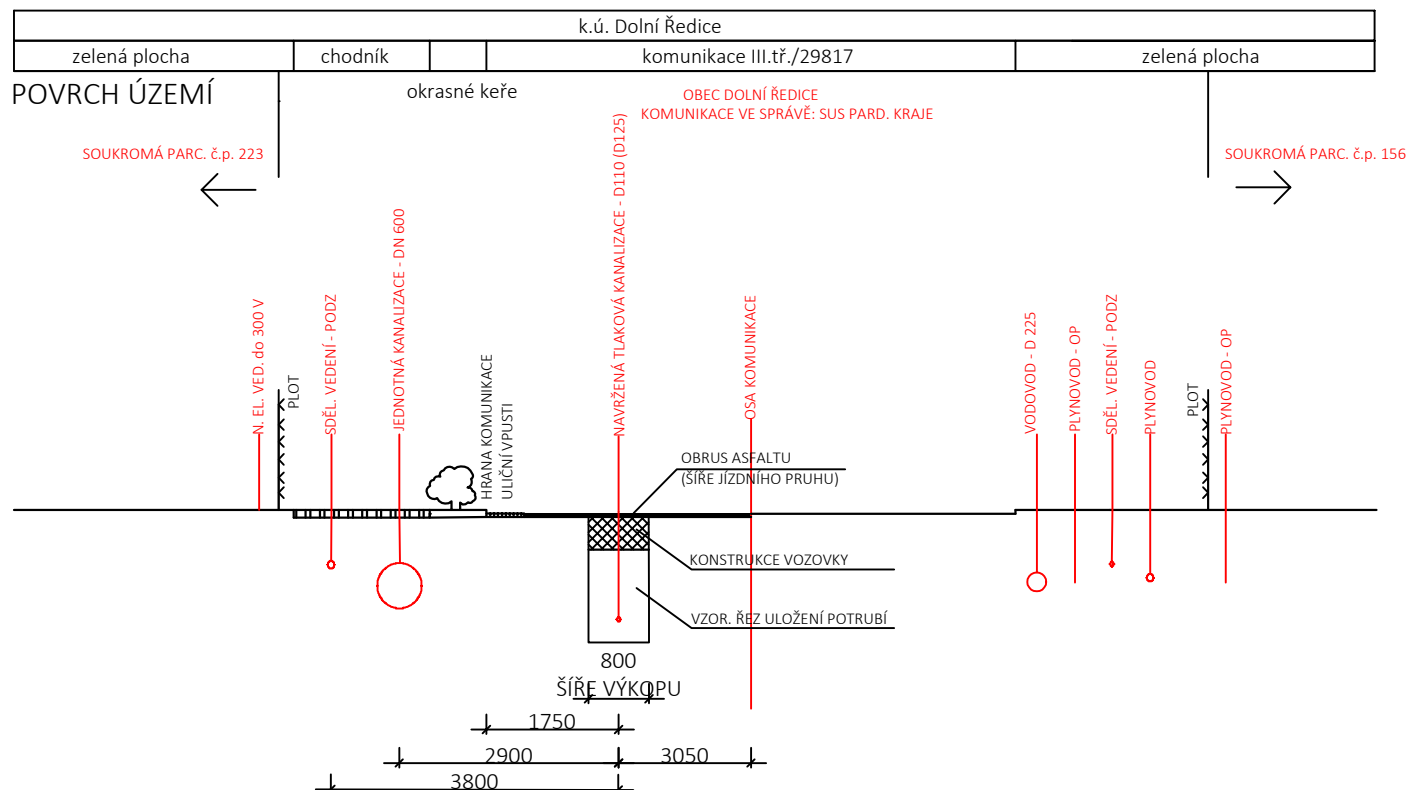

Zodpovědný projektant:	Vypracoval:	Technická kontrola:	<div>RECPROJEKT s.r.o.</div> <div>Fáblovka 404, Pardubice</div> <div>IČ 260 14 327, tel. 776 709 092</div> <div>www.recprojekt.cz</div>	
Ing. Jan Falta	Jan Vávra	Jan Šejnoha, DiS.		
Kraj: Pardubický	Obec: Dolní Ředice			
Investor: Obec Dolní Ředice, Holická 210, 533 75 Dolní Ředice				
<div>SPLAŠKOVÁ TLAKOVÁ KANALIZACE</div> <div>OBCE DOLNÍ ŘEDICE</div> <div>SO 1 - SPLAŠKOVÁ TLAKOVÁ KANALIZACE</div>			Stupeň	DSP
			Datum	11/2022
			Formát	A4
			Zakázk. číslo	869.P3.22
CHARAKTERISTICKÝ ŘEZ			Měřítko: 1:100	Č. přílohy: D.1.5