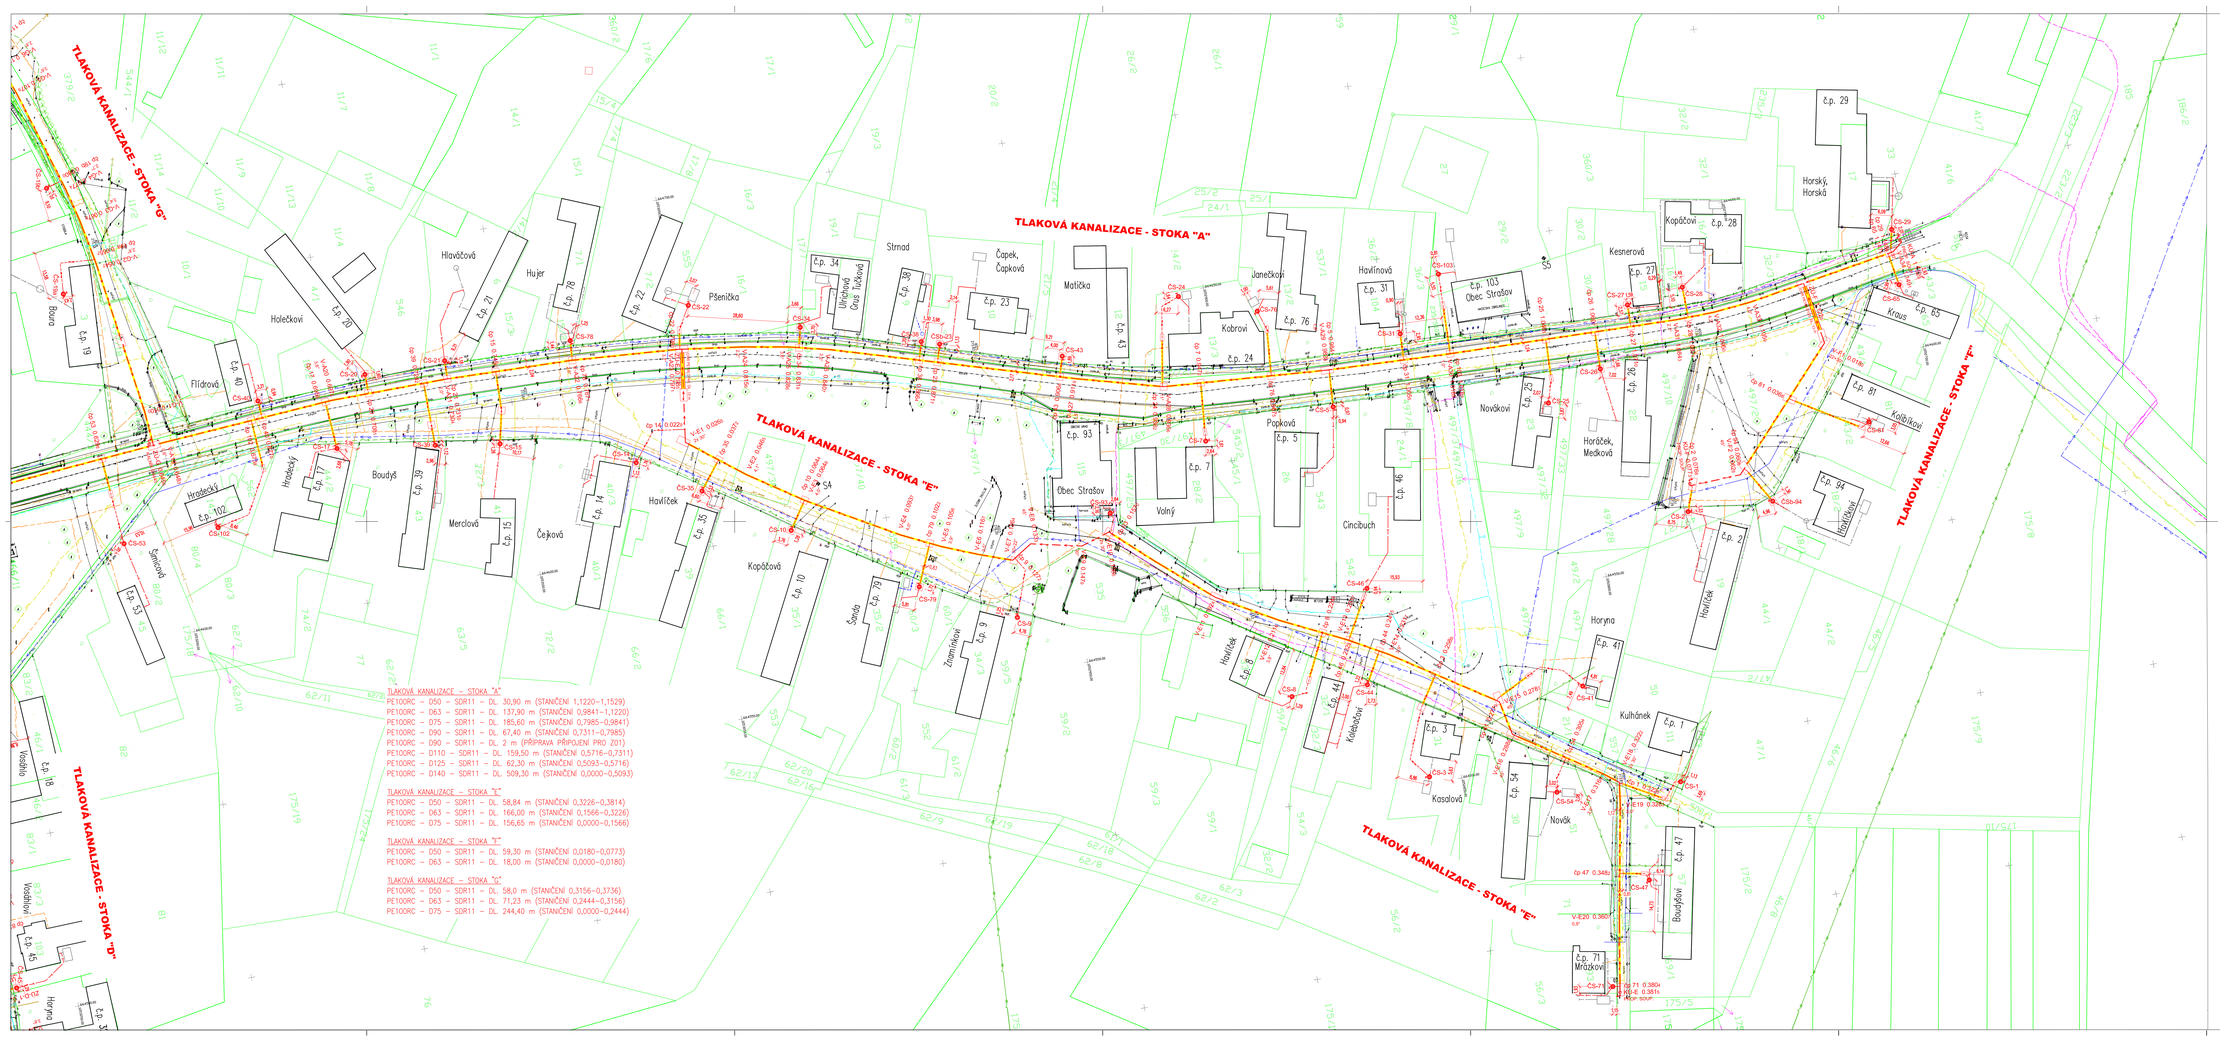

TLAKOVÁ KANALIZACE – STOKA "A"
PE100RC – D50 – SDR11 – DL. 30,90 m (STANIČENÍ 1,1220–1,1529)
PE100RC – D63 – SDR11 – DL. 137,90 m (STANIČENÍ 0,9841–1,1220)
PE100RC – D75 – SDR11 – DL. 185,60 m (STANIČENÍ 0,7985–0,9841)
PE100RC – D90 – SDR11 – DL. 67,40 m (STANIČENÍ 0,7311–0,7985)
PE100RC – D90 – SDR11 – DL. 2 m (PŘÍPRAVA PŘÍPOJENÍ PRO ZO1)
PE100RC – D110 – SDR11 – DL. 158,50 m (STANIČENÍ 0,5716–0,7311)
PE100RC – D125 – SDR11 – DL. 62,30 m (STANIČENÍ 0,5093–0,5716)
PE100RC – D140 – SDR11 – DL. 509,30 m (STANIČENÍ 0,0000–0,5093)

TLAKOVÁ KANALIZACE – STOKA "E"
PE100RC – D50 – SDR11 – DL. 58,84 m (STANIČENÍ 0,3226–0,3814)
PE100RC – D63 – SDR11 – DL. 166,00 m (STANIČENÍ 0,1566–0,3226)
PE100RC – D75 – SDR11 – DL. 156,65 m (STANIČENÍ 0,0000–0,1566)

TLAKOVÁ KANALIZACE – STOKA "F"
PE100RC – D50 – SDR11 – DL. 59,30 m (STANIČENÍ 0,0180–0,0773)
PE100RC – D63 – SDR11 – DL. 18,00 m (STANIČENÍ 0,0000–0,0180)

TLAKOVÁ KANALIZACE – STOKA "G"
PE100RC – D50 – SDR11 – DL. 58,0 m (STANIČENÍ 0,3156–0,3736)
PE100RC – D63 – SDR11 – DL. 71,23 m (STANIČENÍ 0,2444–0,3156)
PE100RC – D75 – SDR11 – DL. 244,40 m (STANIČENÍ 0,0000–0,2444)

LEGENDA STÁVAJÍCÍHO STAVU:

- HRANY PLOCH, BUDOV, ROZHRANÍ POVRCHU, KULTUR ATD.
- ZAMĚŘENÉ BUDOVY
- HRANICE KATASTRU
- ORIENTAČNÍ ZÁKRES DLE KN
- VĚCNÁ BŘEMENNÁ/NOTIČNÍ KNIHA
- 146/15 ČÍSLA POZEMKŮ DLE KN
- 83 ČÍSLA POPISNÁ
- S1 SONDA KE PŘEZKOUMÁNÍ

LEGENDA SÍTÍ:

STÁVAJÍCÍ:
- VODOVOD (VODOVODY A KANALIZACE PARDUBICE, a.s.)
- VODOVODNÍ PŘÍPOJKA
- SPLAŠKOVÁ KANALIZACE (Obec Strašov)
- DEŠŤOVÁ KANALIZACE (Obec Strašov)
- NADZEMNÍ VEDENÍ NN (ČEZ Distribuce, a.s.)
- NADZEMNÍ VEDENÍ VN (ČEZ Distribuce, a.s.)
- PODZEMNÍ VEDENÍ NN (ČEZ Distribuce, a.s.)
- PLYN STL (GasNet, s.r.o.)
- PODZEMNÍ VEDENÍ VEŘEJNÉHO OSVĚTLENÍ (Obec Strašov)
- PODZEMNÍ SDĚLOVACÍ VEDENÍ – METALICKÝ KABEL (CETIN, a.s.)
- PODZEMNÍ SDĚLOVACÍ VEDENÍ – OPTICKÝ KABEL, SÍTĚ S NM (CETIN, a.s.)

NÁVRH:
- TLAKOVÁ KANALIZACE – PROVAZENÍ PROTLAKEM
- TLAKOVÁ KANALIZACE – PROVAZENÍ VÝKOPEM
- PŘÍPOJKA TLAKOVÉ KANALIZACE
- GRAVITAČNÍ KANALIZAČNÍ PŘÍPOJKA
- CS-72 DOMOVNÍ ČERPACÍ STANICE
- JÁMY PRO PROTLAK STARTOVACÍ/CÍLOVÁ – 3,5x2 / 2x2 m

KLAD LISTŮ, M 1 :10 000

POZNÁMKA:
- PŘED ZAHÁJENÍM VÝKOPOVÝCH PRACÍ JE NUTNO VYTÝČIT STÁVAJÍCÍ INŽENÝRSKÉ SÍTĚ, JEJICH POLOHA JE VE VÝKRESECH ORIENTAČNĚ ZAKRESLENA PODLE ZÁKRESŮ SPRÁVCŮ SÍTÍ
- VÝŠKOVÝ SYSTÉM B.p.v., SOUŘADNICOVÝ SYSTÉM JTSK
- PŘI POKLÁDCE POTRUBÍ BUDOU DODRŽENY POKYNY KONKRÉTNÍHO VÝROBCE POTRUBÍ

PROJEKTOVAL: ING. LADISLAV ROUŠAR	STAVEBNÍ PROJEKT: ING. LADISLAV ROUŠAR	TECHNICKÁ KONTROLA: ING. LADISLAV ROUŠAR	VHRoušar
			Vřesník, 533 54 Rybitví
			IČ: 05060551, DIČ: 773 085 535
akce: PARDUBICKÝ KRAJ		kancelář: OBEC STRAŠOV	
místo: OBEC STRAŠOV Strašov 93, 533 16 Vápno			DATUM: 07/2023
			STUPEŇ: DPS
VÝSTAVBA KANALIZACE V OBCI STRAŠOV VČETNĚ PŘÍPOJEK - ZPRACOVÁNÍ PD			FORMÁT: 14x44
KOORDINAČNÍ SITUAČNÍ VÝKRES, ČÁST 3/3			MĚŘÍTKO: 1:500
			Číslo přílohy: C.3.3.