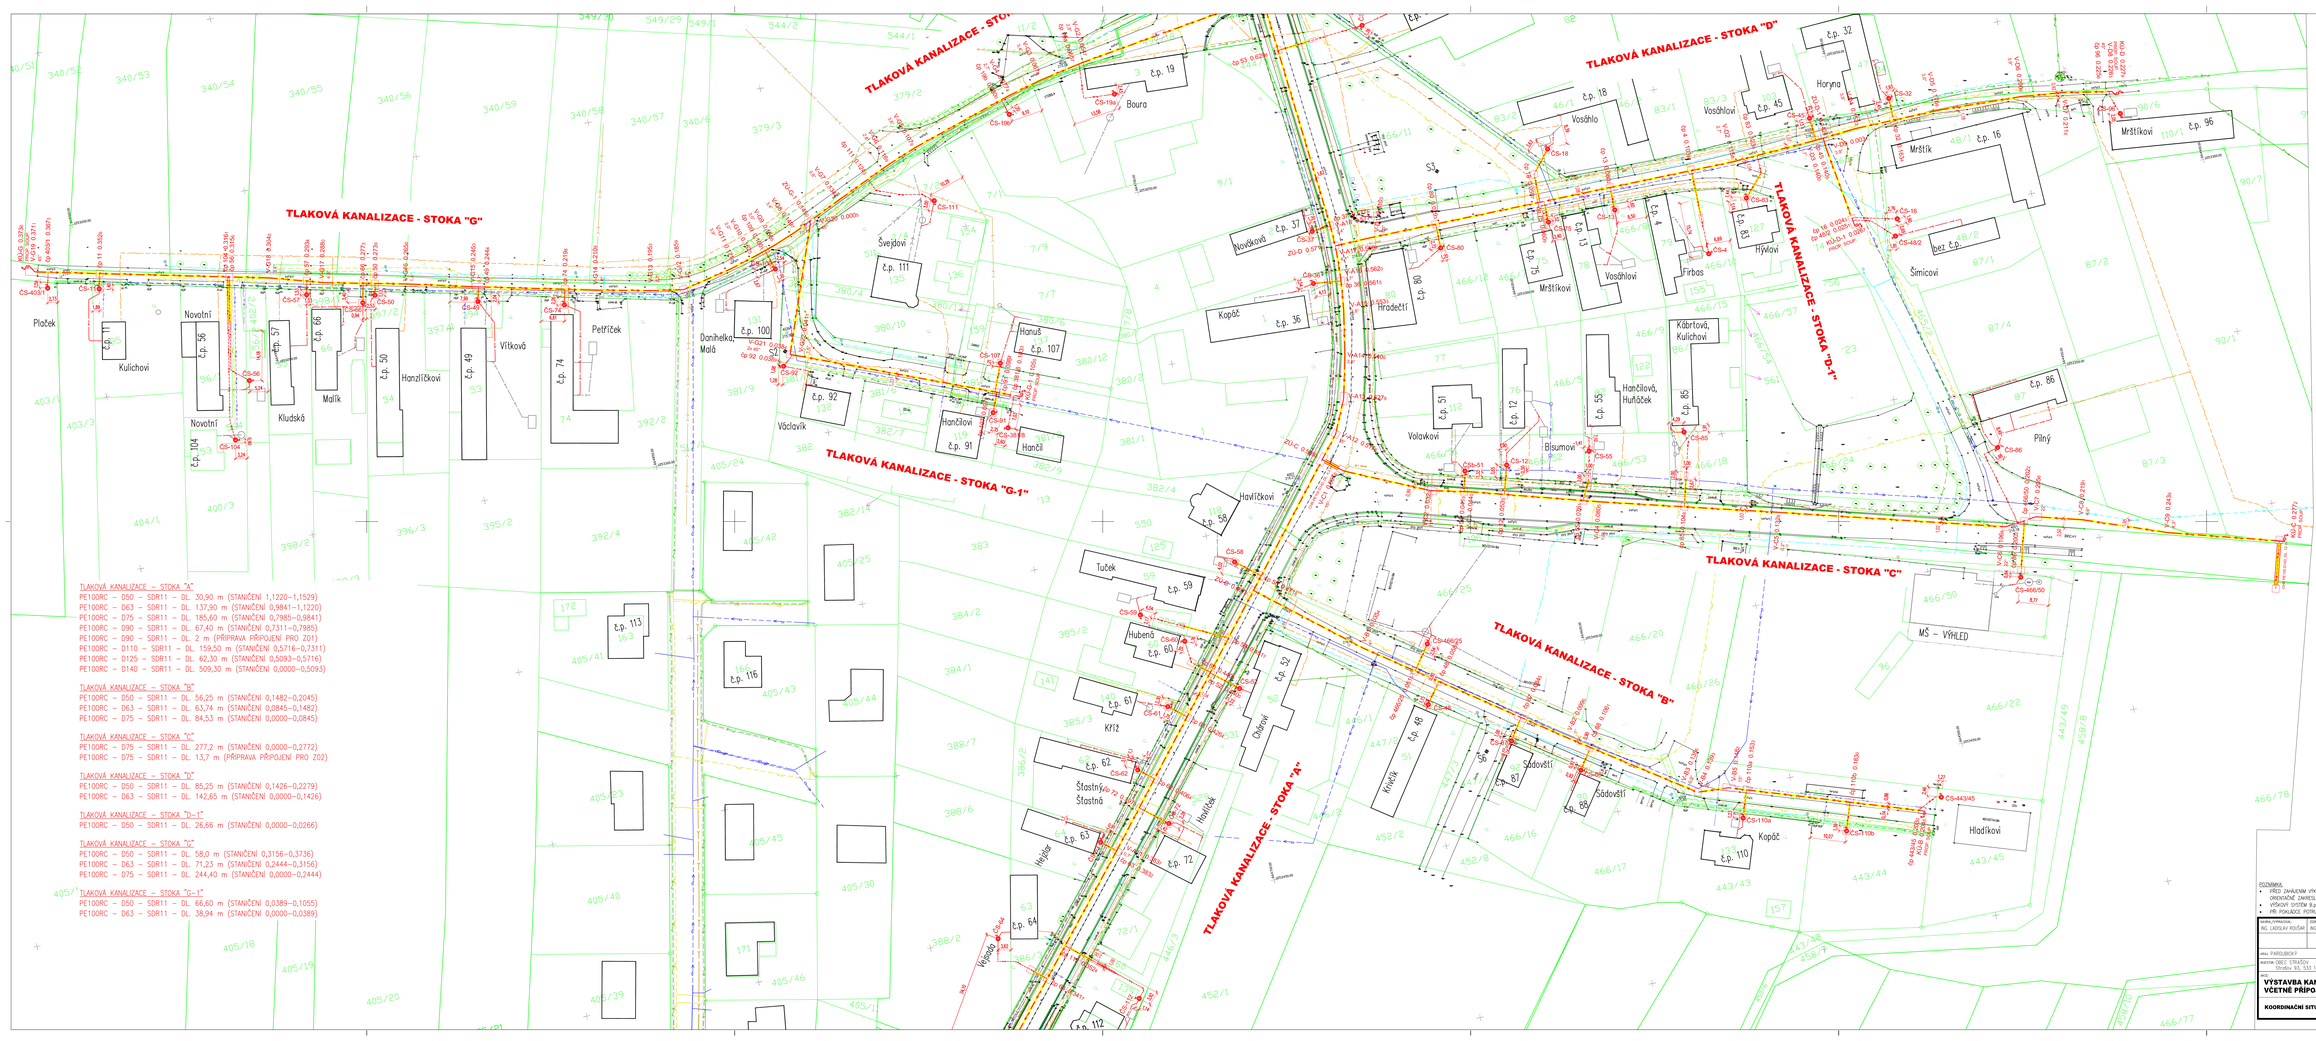

LEGENDA STÁVAJÍCÍHO STAVU:

- HRANY PLOCH, BUDOV, ROZDĚLENÍ POVRCHU, KULTUR ATD.
- ZAMĚŘENÉ BUDOVY
- HRANICE KATASTRU
- ORIENTAČNÍ ZÁKRES DLE KN
- VĚCNÁ BŘEMENA/VNITŘNÍ KRESBA
- 146/15 ČÍSLA POZEMKŮ DLE KN
- 83 ČÍSLA POPISNÁ
- S1 SONDA ID PRŮZKUMU

LEGENDA SÍTÍ:

STÁVAJÍCÍ

- VODOVOD (VODOVODY A KANALIZACE PAROUBKOVÉ, a.s.)
- VODOVOD VODOVODY (VODOVODY A KANALIZACE PAROUBKOVÉ, a.s.)
- VODOVODNÍ PŘÍPOJKA
- SPLAŠKOVÁ KANALIZACE (Obec Strašov)
- OSTATNÍ KANALIZACE (Obec Strašov)
- NADZEMNÍ VEDENÍ NN (ČEZ Distribuce, a.s.)
- NADZEMNÍ VEDENÍ VN (ČEZ Distribuce, a.s.)
- PODZEMNÍ VEDENÍ NN (ČEZ Distribuce, a.s.)
- PLYN, STL (Ostatní, NEVLS)
- PODZEMNÍ VEDENÍ VEŘEJNÉHO OSVĚTLENÍ (Obec Strašov)
- PODZEMNÍ SDĚLOVACÍ VEDENÍ – METALICKÝ KABEL (CETIN, a.s.)
- PODZEMNÍ SDĚLOVACÍ VEDENÍ – OPTICKÝ KABEL, SITĚ S NN (CETIN, a.s.)

NÁVRHU

- TLAKOVÁ KANALIZACE – PROVIZORNÍ PROTLAKEM
- TLAKOVÁ KANALIZACE – PROVIZORNÍ VYKOPEM
- PŘÍPOJKA TLAKOVÉ KANALIZACE
- GRAVITAČNÍ KANALIZAČNÍ PŘÍPOJKA
- CS-72 DOMOVNÍ ČERPACÍ STANICE
- JÁMY PRO PROTLAK: STARTOVACÍ/CÍLOVÁ – 3,5x2 / 2x2 m

TLAKOVÁ KANALIZACE – STOKA "A"
PE100RC – D50 – SDR11 – DL. 30,90 m (STANIČENÍ 1,1220–1,1529)
PE100RC – D63 – SDR11 – DL. 137,90 m (STANIČENÍ 0,9841–1,1220)
PE100RC – D75 – SDR11 – DL. 185,60 m (STANIČENÍ 0,7985–0,9841)
PE100RC – D90 – SDR11 – DL. 67,40 m (STANIČENÍ 0,7311–0,7985)
PE100RC – D90 – SDR11 – DL. 2 m (PŘÍPRAVA PŘÍPOJENÍ PRO Z01)
PE100RC – D110 – SDR11 – DL. 159,50 m (STANIČENÍ 0,5716–0,7311)
PE100RC – D125 – SDR11 – DL. 62,30 m (STANIČENÍ 0,5093–0,5716)
PE100RC – D140 – SDR11 – DL. 509,30 m (STANIČENÍ 0,0000–0,5093)

TLAKOVÁ KANALIZACE – STOKA "B"
PE100RC – D50 – SDR11 – DL. 56,25 m (STANIČENÍ 0,1482–0,2045)
PE100RC – D63 – SDR11 – DL. 63,74 m (STANIČENÍ 0,0845–0,1482)
PE100RC – D75 – SDR11 – DL. 84,53 m (STANIČENÍ 0,0000–0,0845)

TLAKOVÁ KANALIZACE – STOKA "C"
PE100RC – D75 – SDR11 – DL. 277,2 m (STANIČENÍ 0,0000–0,2772)
PE100RC – D75 – SDR11 – DL. 13,7 m (PŘÍPRAVA PŘÍPOJENÍ PRO Z02)

TLAKOVÁ KANALIZACE – STOKA "D"
PE100RC – D50 – SDR11 – DL. 85,25 m (STANIČENÍ 0,1426–0,2279)
PE100RC – D63 – SDR11 – DL. 142,65 m (STANIČENÍ 0,0000–0,1426)

TLAKOVÁ KANALIZACE – STOKA "D–1"
PE100RC – D50 – SDR11 – DL. 26,66 m (STANIČENÍ 0,0000–0,0266)

TLAKOVÁ KANALIZACE – STOKA "G"
PE100RC – D50 – SDR11 – DL. 58,0 m (STANIČENÍ 0,3156–0,3736)
PE100RC – D63 – SDR11 – DL. 71,23 m (STANIČENÍ 0,2444–0,3156)
PE100RC – D75 – SDR11 – DL. 244,40 m (STANIČENÍ 0,0000–0,2444)

TLAKOVÁ KANALIZACE – STOKA "G–1"
PE100RC – D50 – SDR11 – DL. 66,60 m (STANIČENÍ 0,0389–0,1055)
PE100RC – D63 – SDR11 – DL. 38,94 m (STANIČENÍ 0,0000–0,0389)

POZNÁMKA:
- PŘED ZAHÁJENÍM VÝKOPOVÝCH PRACÍ JE NUTNO VYTÝČIT STÁVAJÍCÍ INŽENÝRSKÉ SÍTĚ, JEJICH POLOHA JE VE VÝKRESECH ORIENTAČNĚ ZAKRESLENA PODLE ZÁKRESŮ SPRÁVCŮ SÍTÍ
- VÝŠKOVÝ SYSTÉM B.p.v., SOUŘADNICOVÝ SYSTÉM JTSK
- PŘI POKLÁDCE POTRUBÍ BUDOU DODRŽENY POKYNY KONKRÉTNÍHO VÝROBCE POTRUBÍ

PROJEKTOVAL: ING. LADISLAV ROUŠAR	ZODPOVĚDNÝ PROJEKTANT: ING. LADISLAV ROUŠAR	KONTROLOVAL: ING. LADISLAV ROUŠAR	ING. LADISLAV ROUŠAR	VHRoušar Vřesovice, 1a+c Rybitví 266, 533 54 Rybitví IČ: 05680551, DIČ: 773 085 535
obec: KATASTRÁLNÍ ÚZEMÍ:	PAROUBKOVÁ	obec: OBEC STRAŠOV Strašov 93, 533 16 Vápno	katastr. území: STRAŠOV	DATUM: 07/2023
				STUPEŇ: DPS
				FORMÁT: 14x44
				MĚŘÍTKO: 1:500
				Číslo přílohy: C.3.2.

VÝSTAVBA KANALIZACE V OBCI STRAŠOV VČETNĚ PŘÍPOJEK - ZPRACOVÁNÍ PD

KOORDINAČNÍ SITUAČNÍ VÝKRES, ČÁST 2/3